


6F Conference Hall C 立食懇親会

Scale=1/100 (A3)

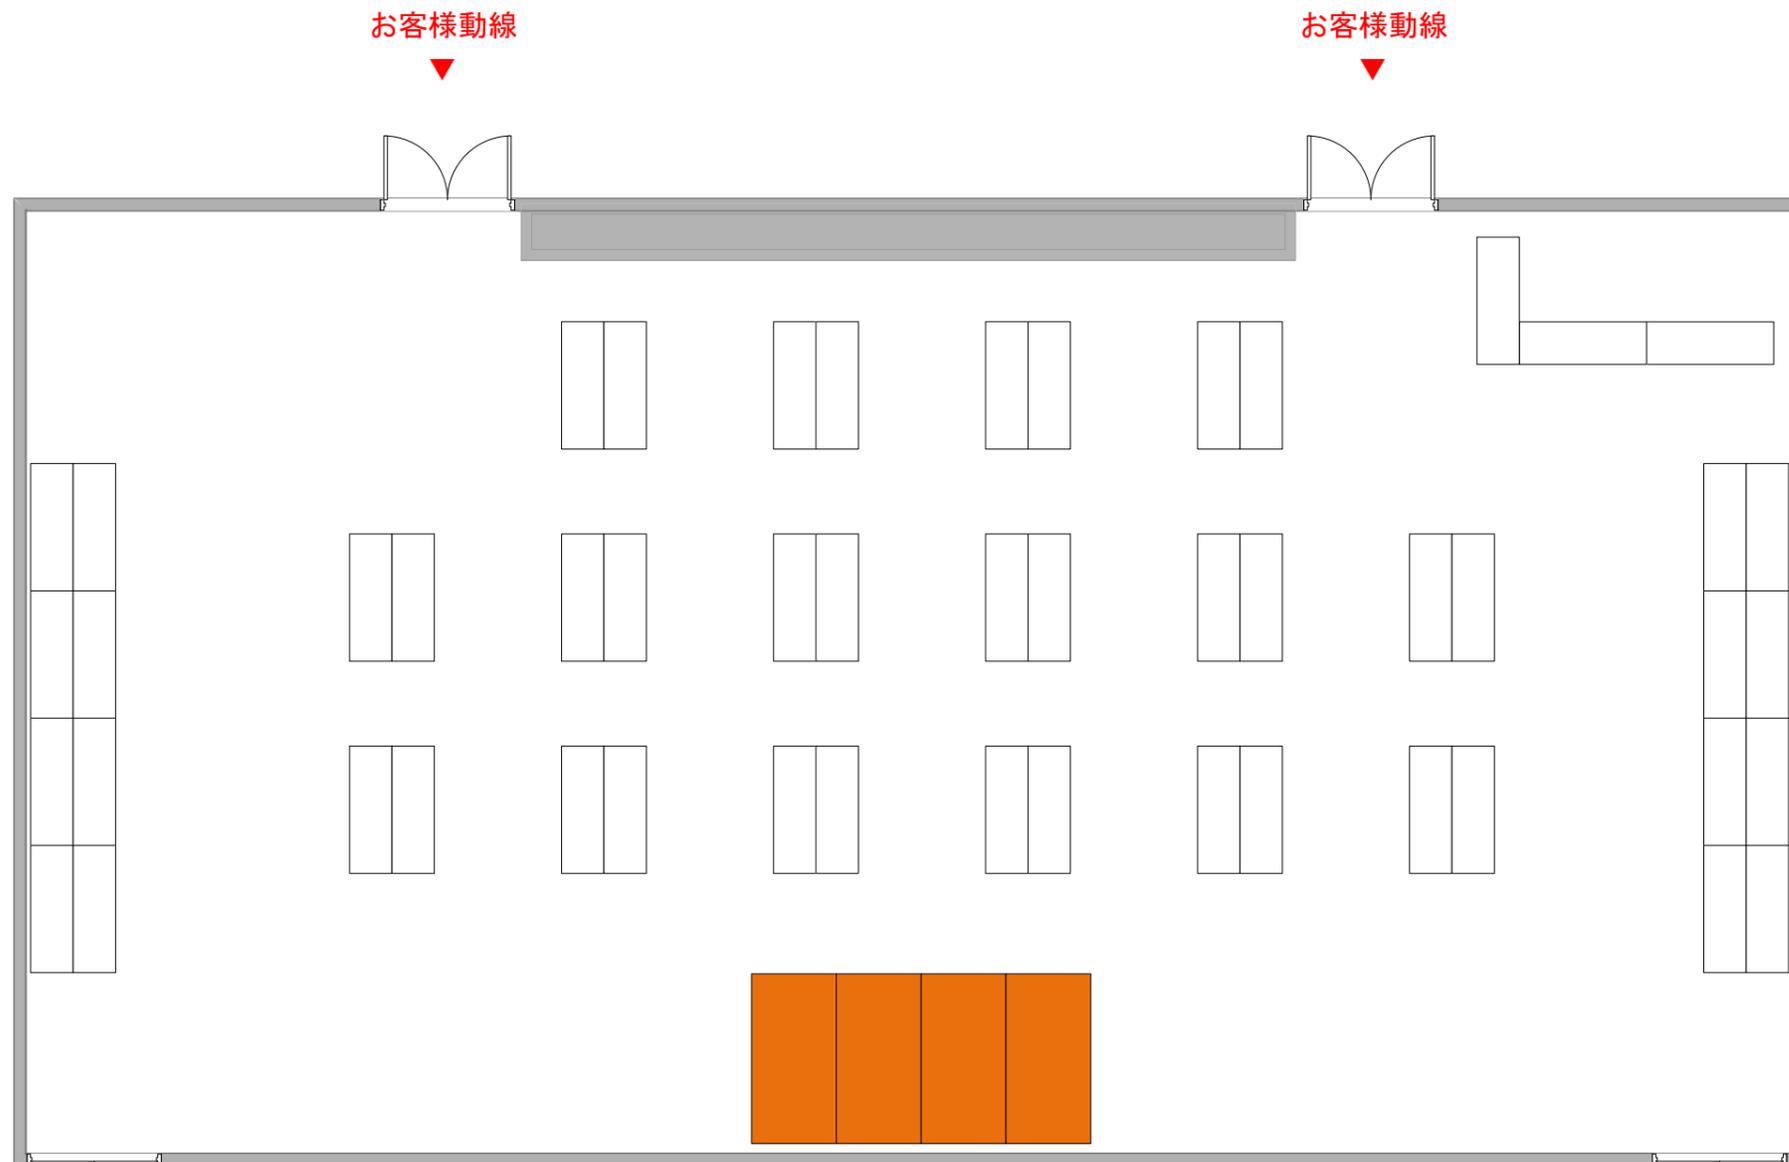

※レイアウト上のテーブル、椅子以外は、有料備品です。
※計画中のため変更の可能性があります。