


B2F LINKPILLAR Hall A・B・C シアター形式 1,656席

Scale=1/200 (A3)

サンプル
レイアウト

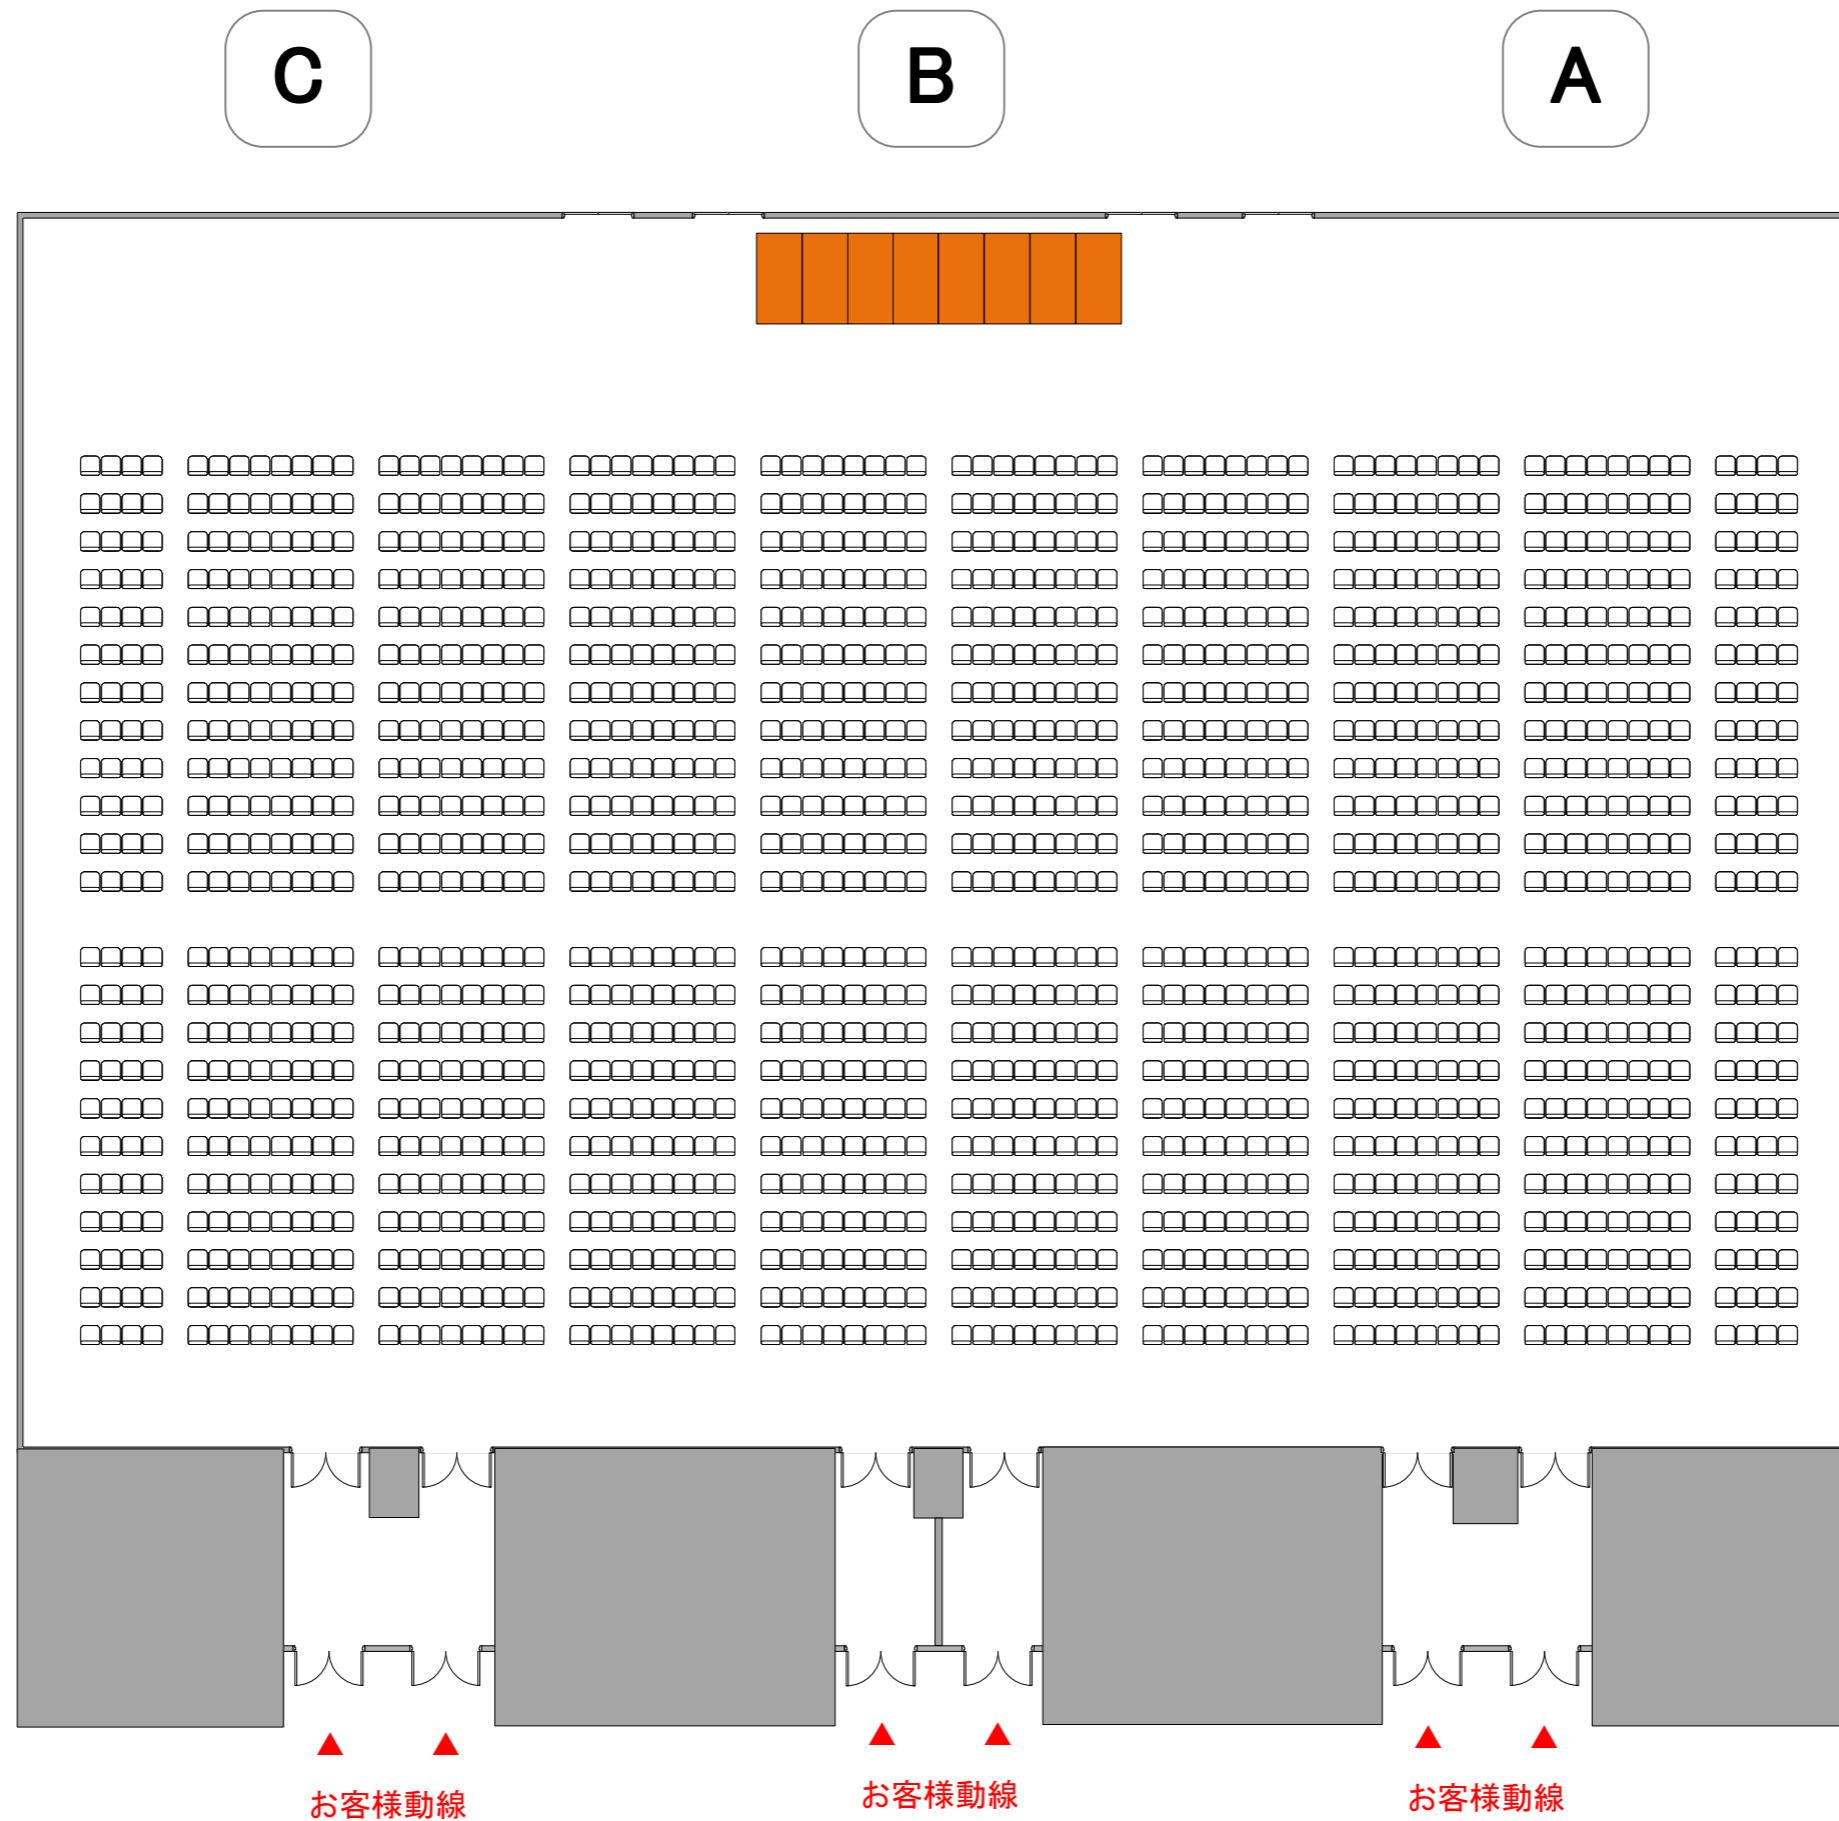

※レイアウト上のテーブル、椅子以外は、有料備品です。
※計画中のため変更の可能性があります。