
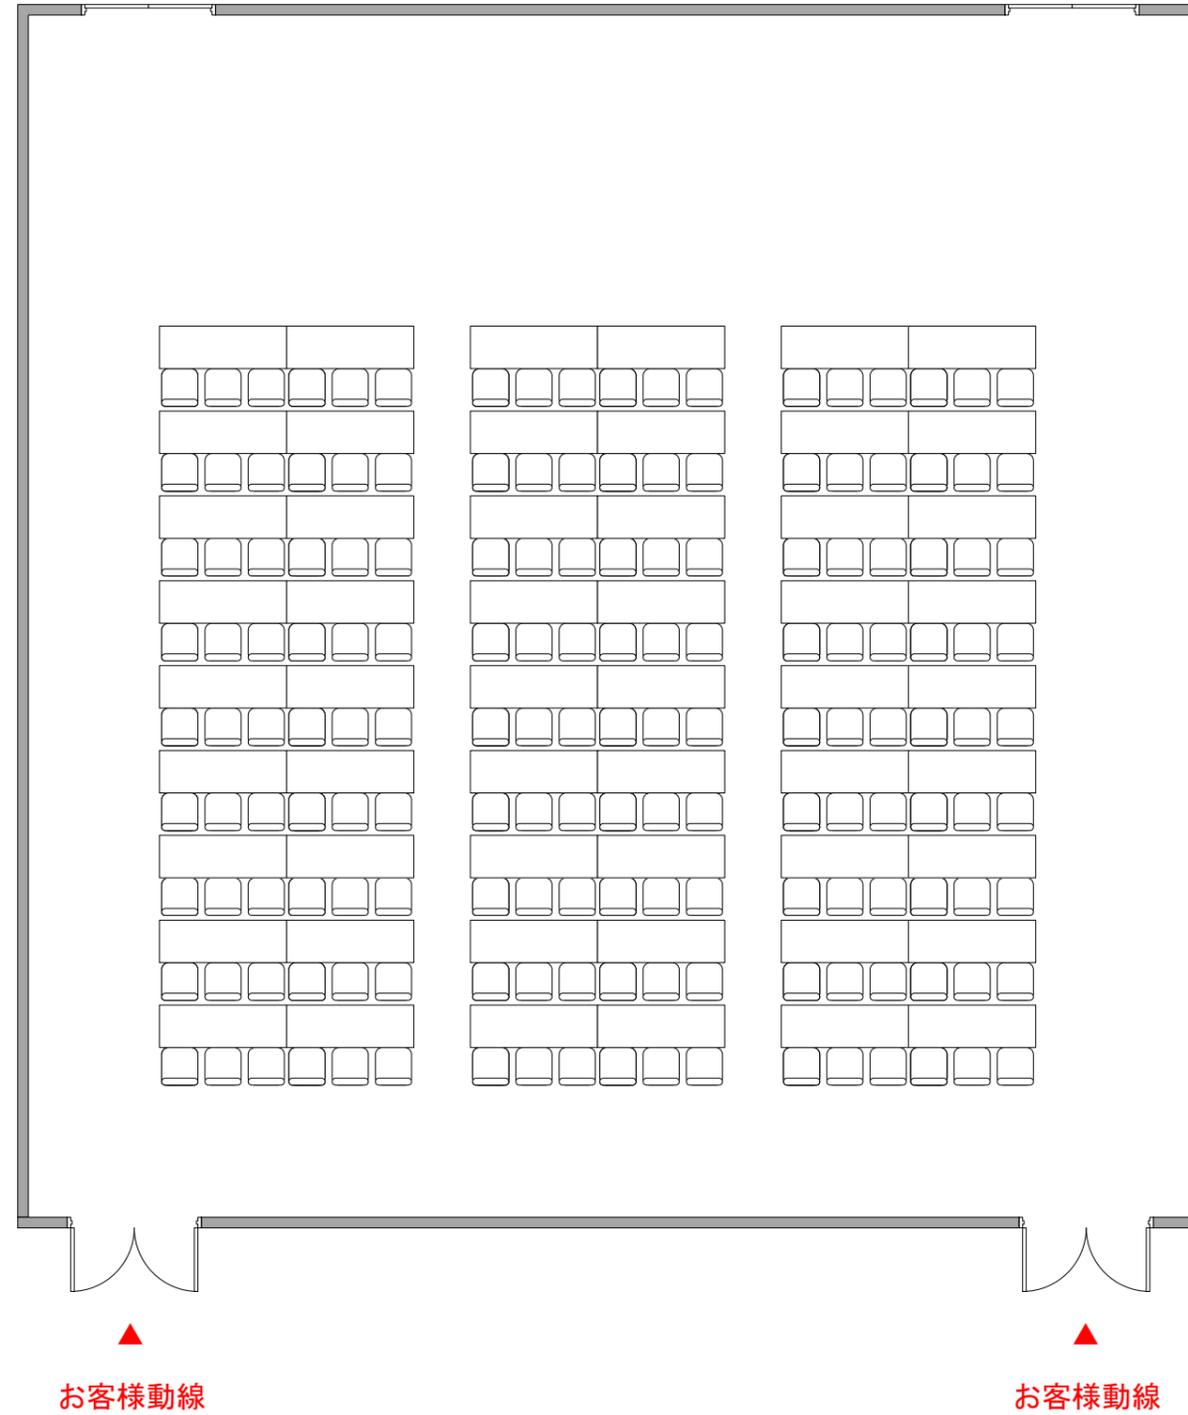


# B1F Room 1 スクール形式 162席

Scale=1/100 (A3)

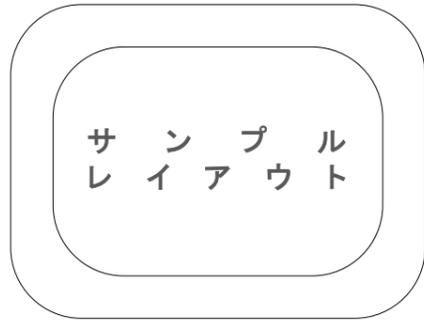

※レイアウト上のテーブル、椅子以外は、有料備品です。  
※計画中のため変更の可能性があります。