

B2F Room 5、6、7 コの字形式 各33席


Scale=1/100 (A3)

サ
ン
プ
ル
レ
イ
ア
ウ
ト

Room
5

Room
6

Room
7

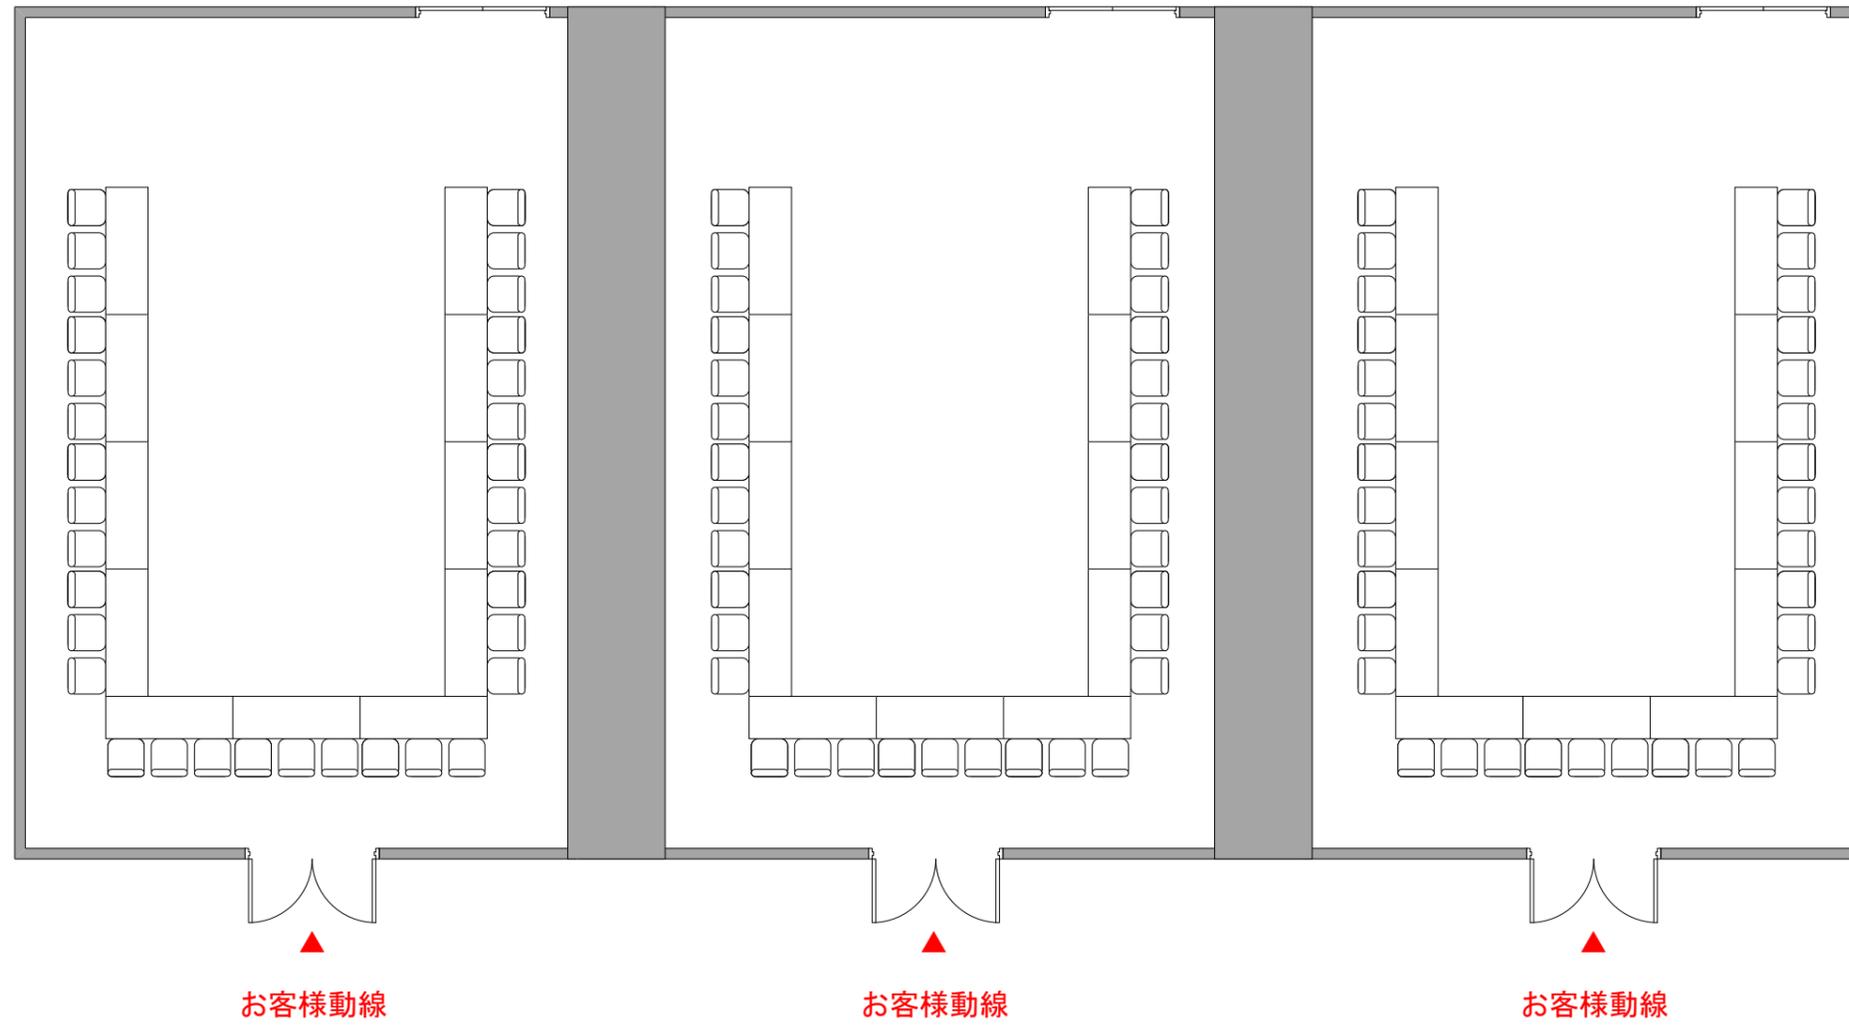

※レイアウト上のテーブル、椅子以外は、有料備品です。
※計画中のため変更の可能性があります。