


A2 T字島型形式 10島 9名90席／6名60席

# TAKANAWA GATEWAY Convention Center

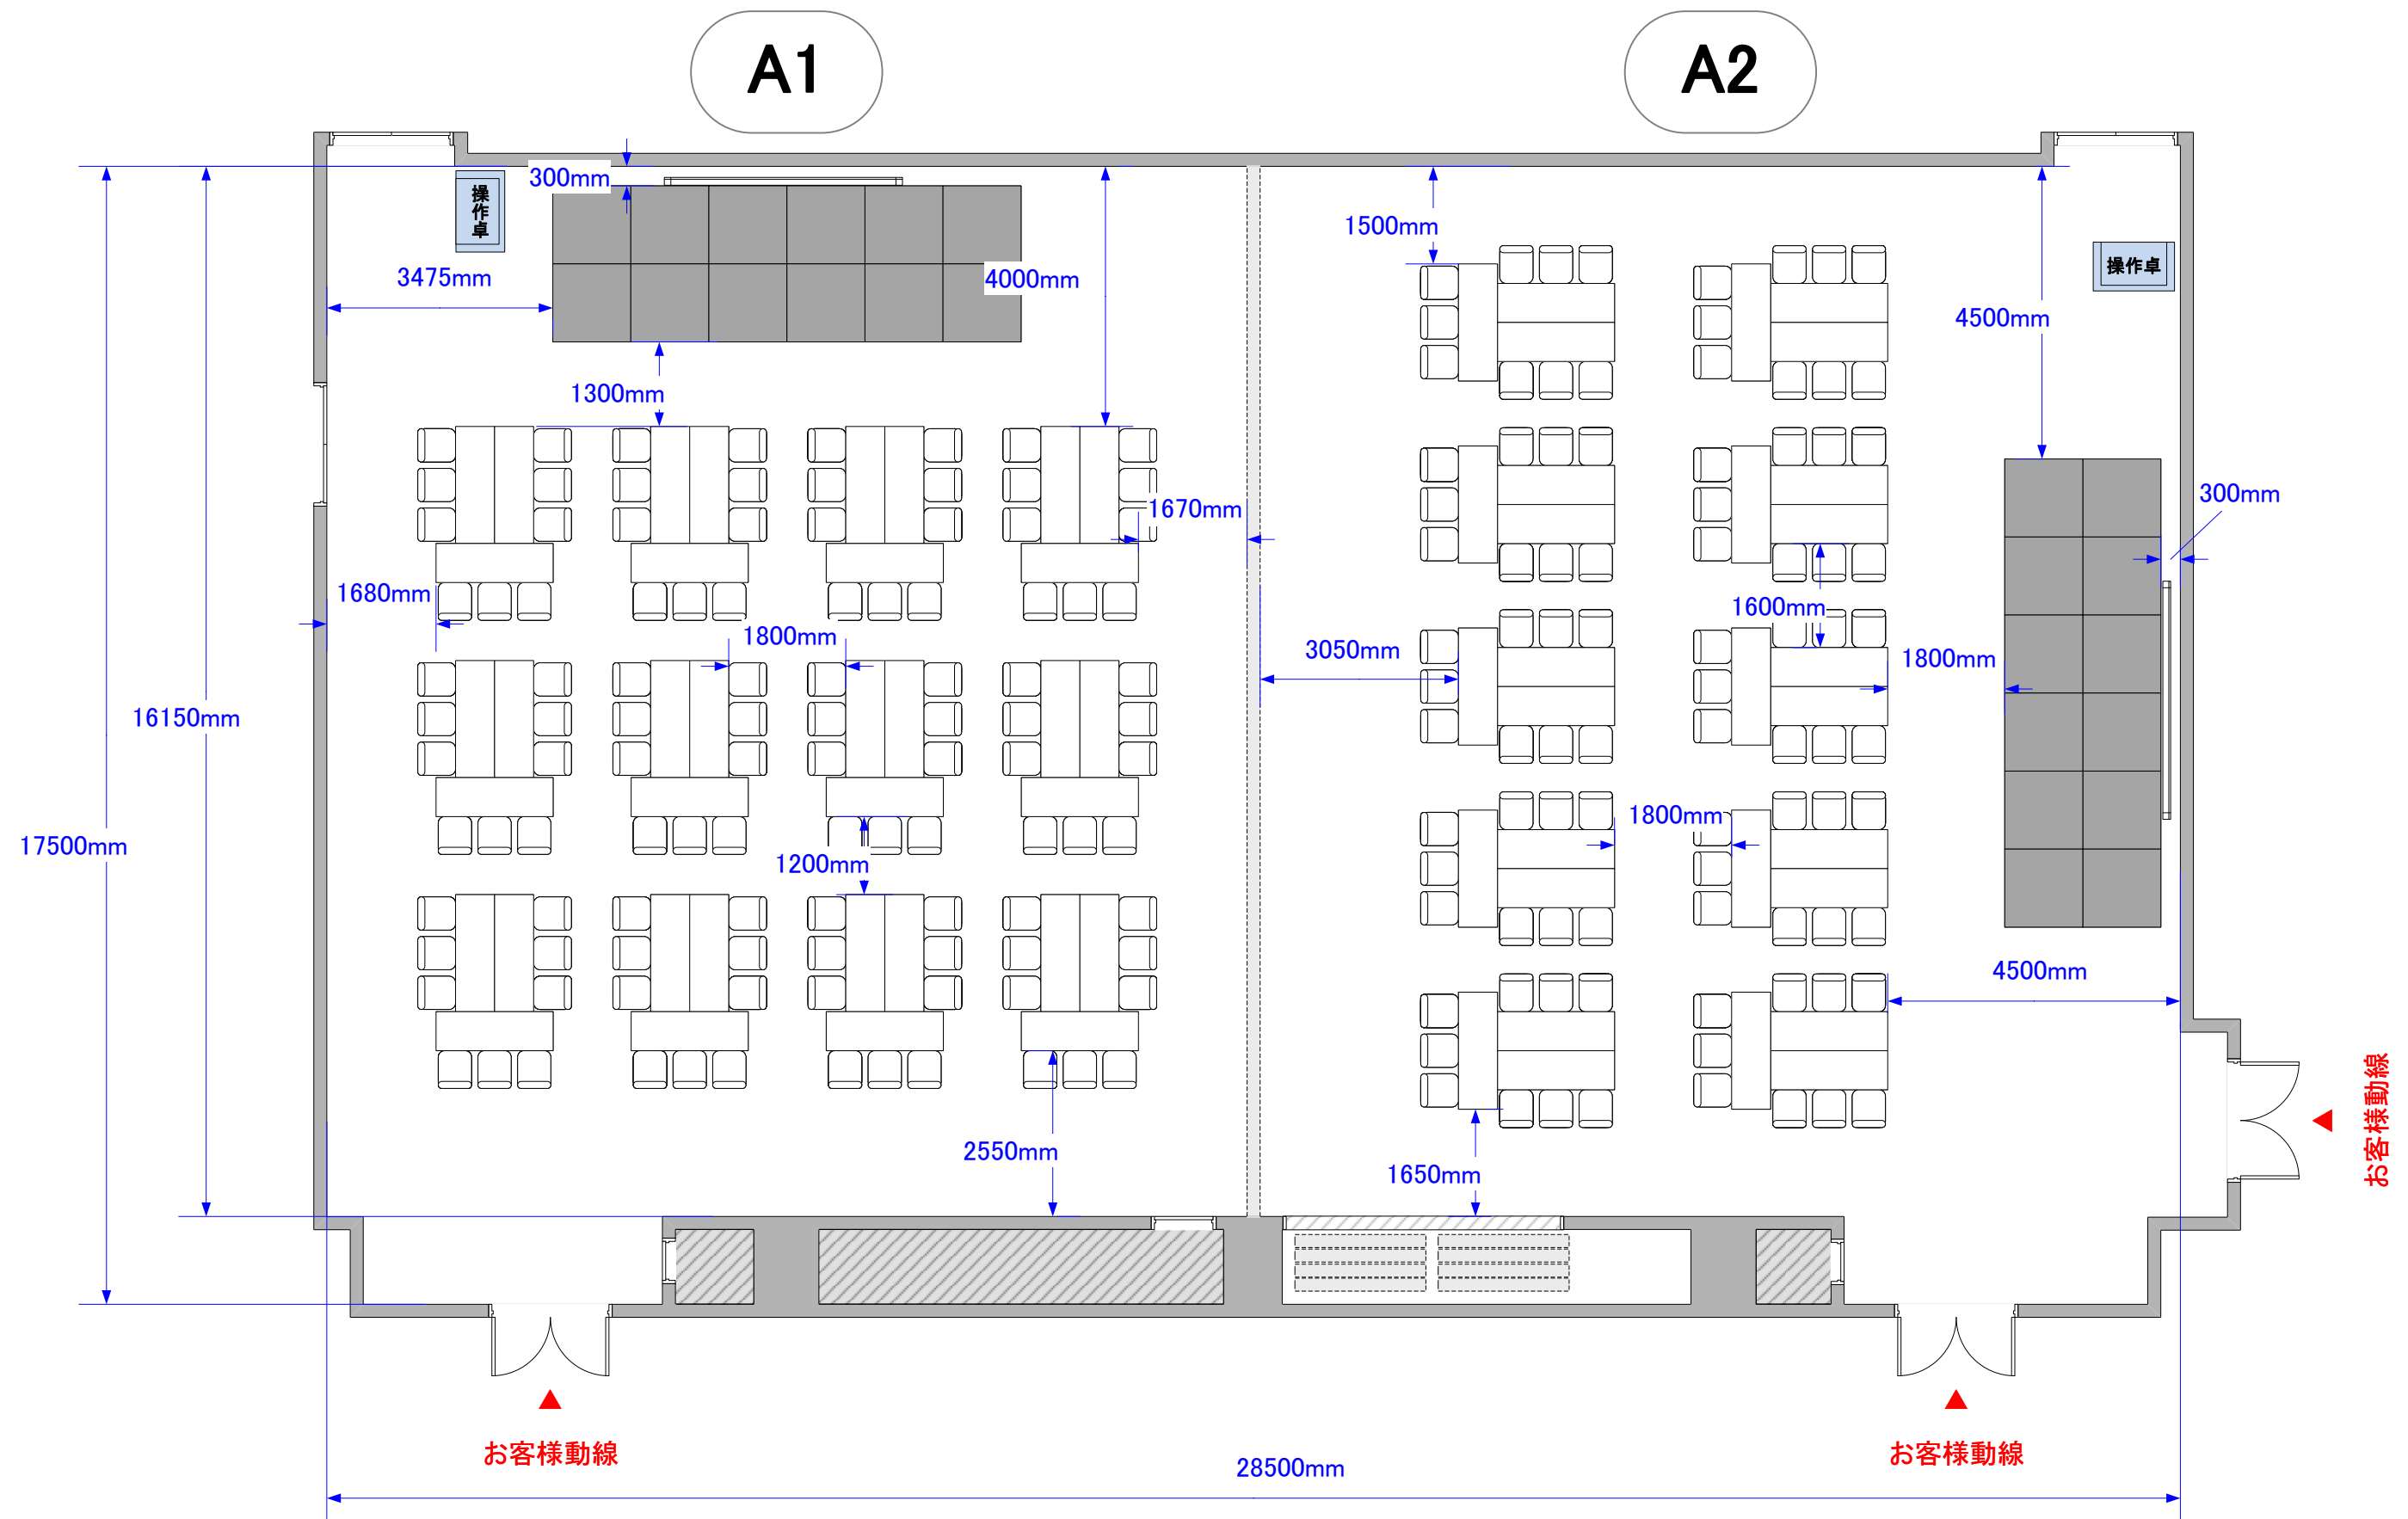

スケール:1/100(A3)

※レイアウト上のテーブル、椅子以外は、有料備品です。