


Conference Hall A1 シアター形式 220席
A2 シアター形式 207席

TAKANAWA GATEWAY
Convention Center

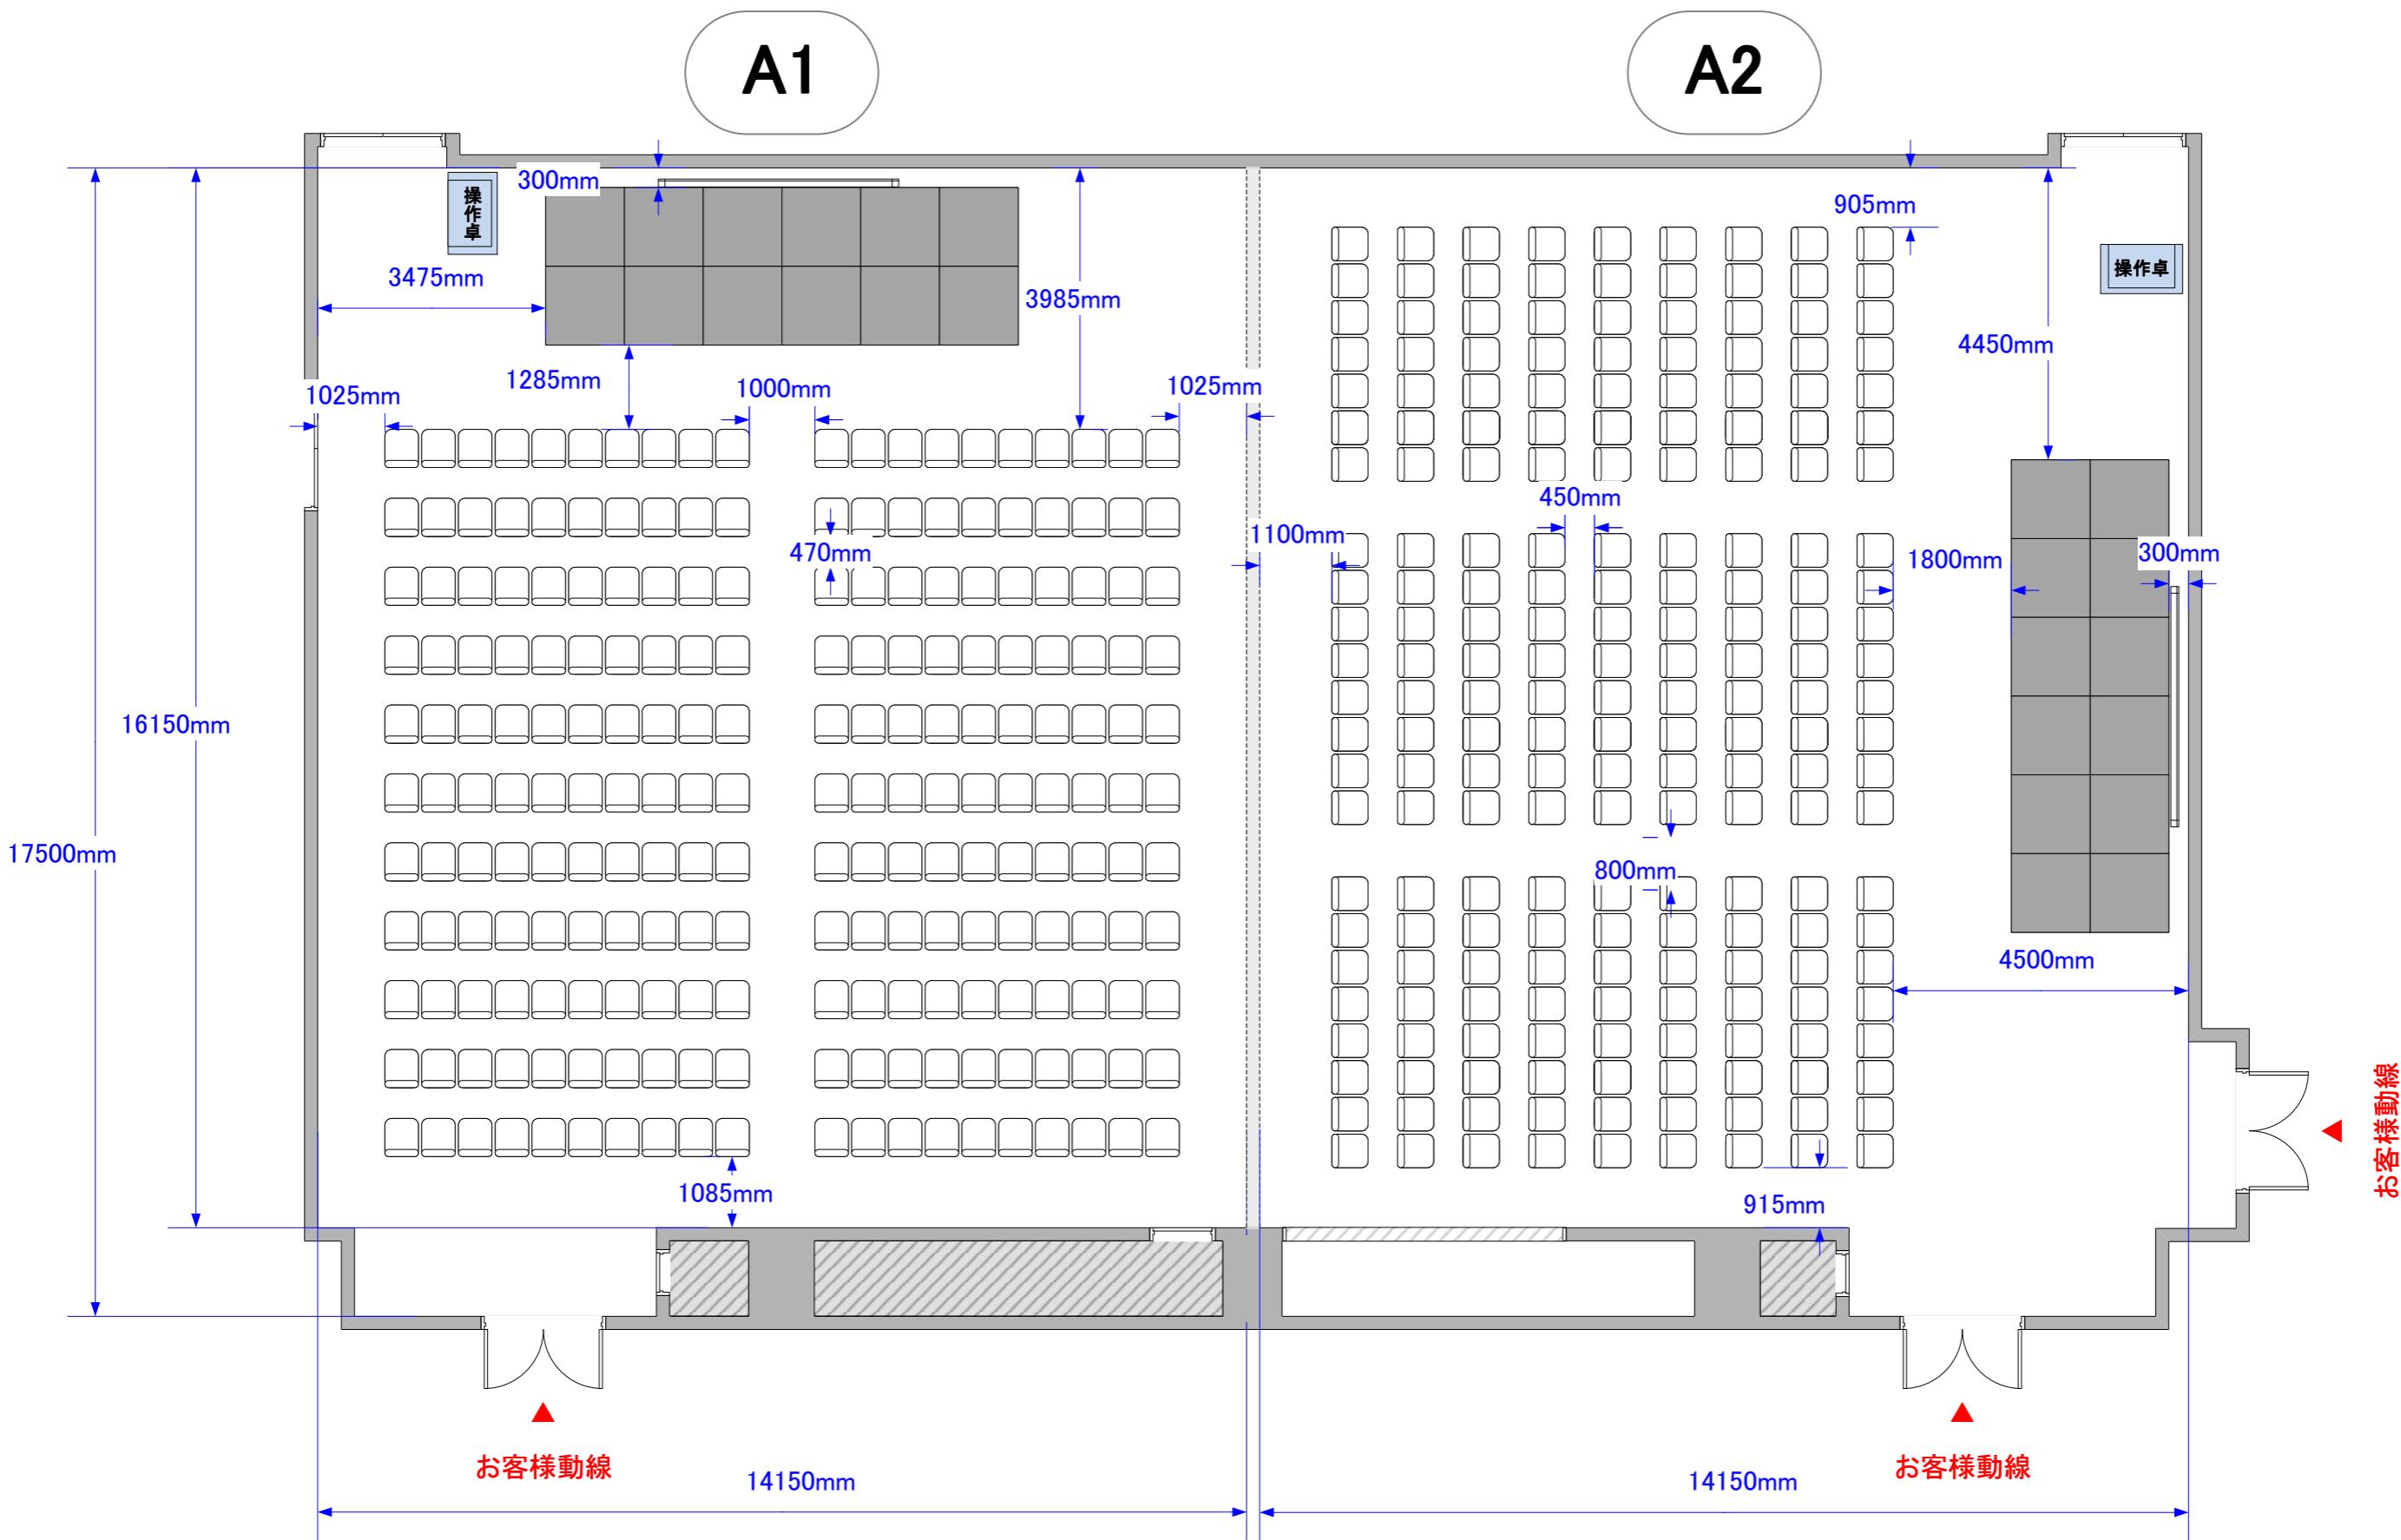

※レイアウト上のテーブル、椅子以外は、有料備品です。