


Conference Hall A1 口の字形式 3名掛け72席／2名掛け48席
A2 コの字形式 3名掛け51席／2名掛け34席

TAKANAWA GATEWAY Convention Center

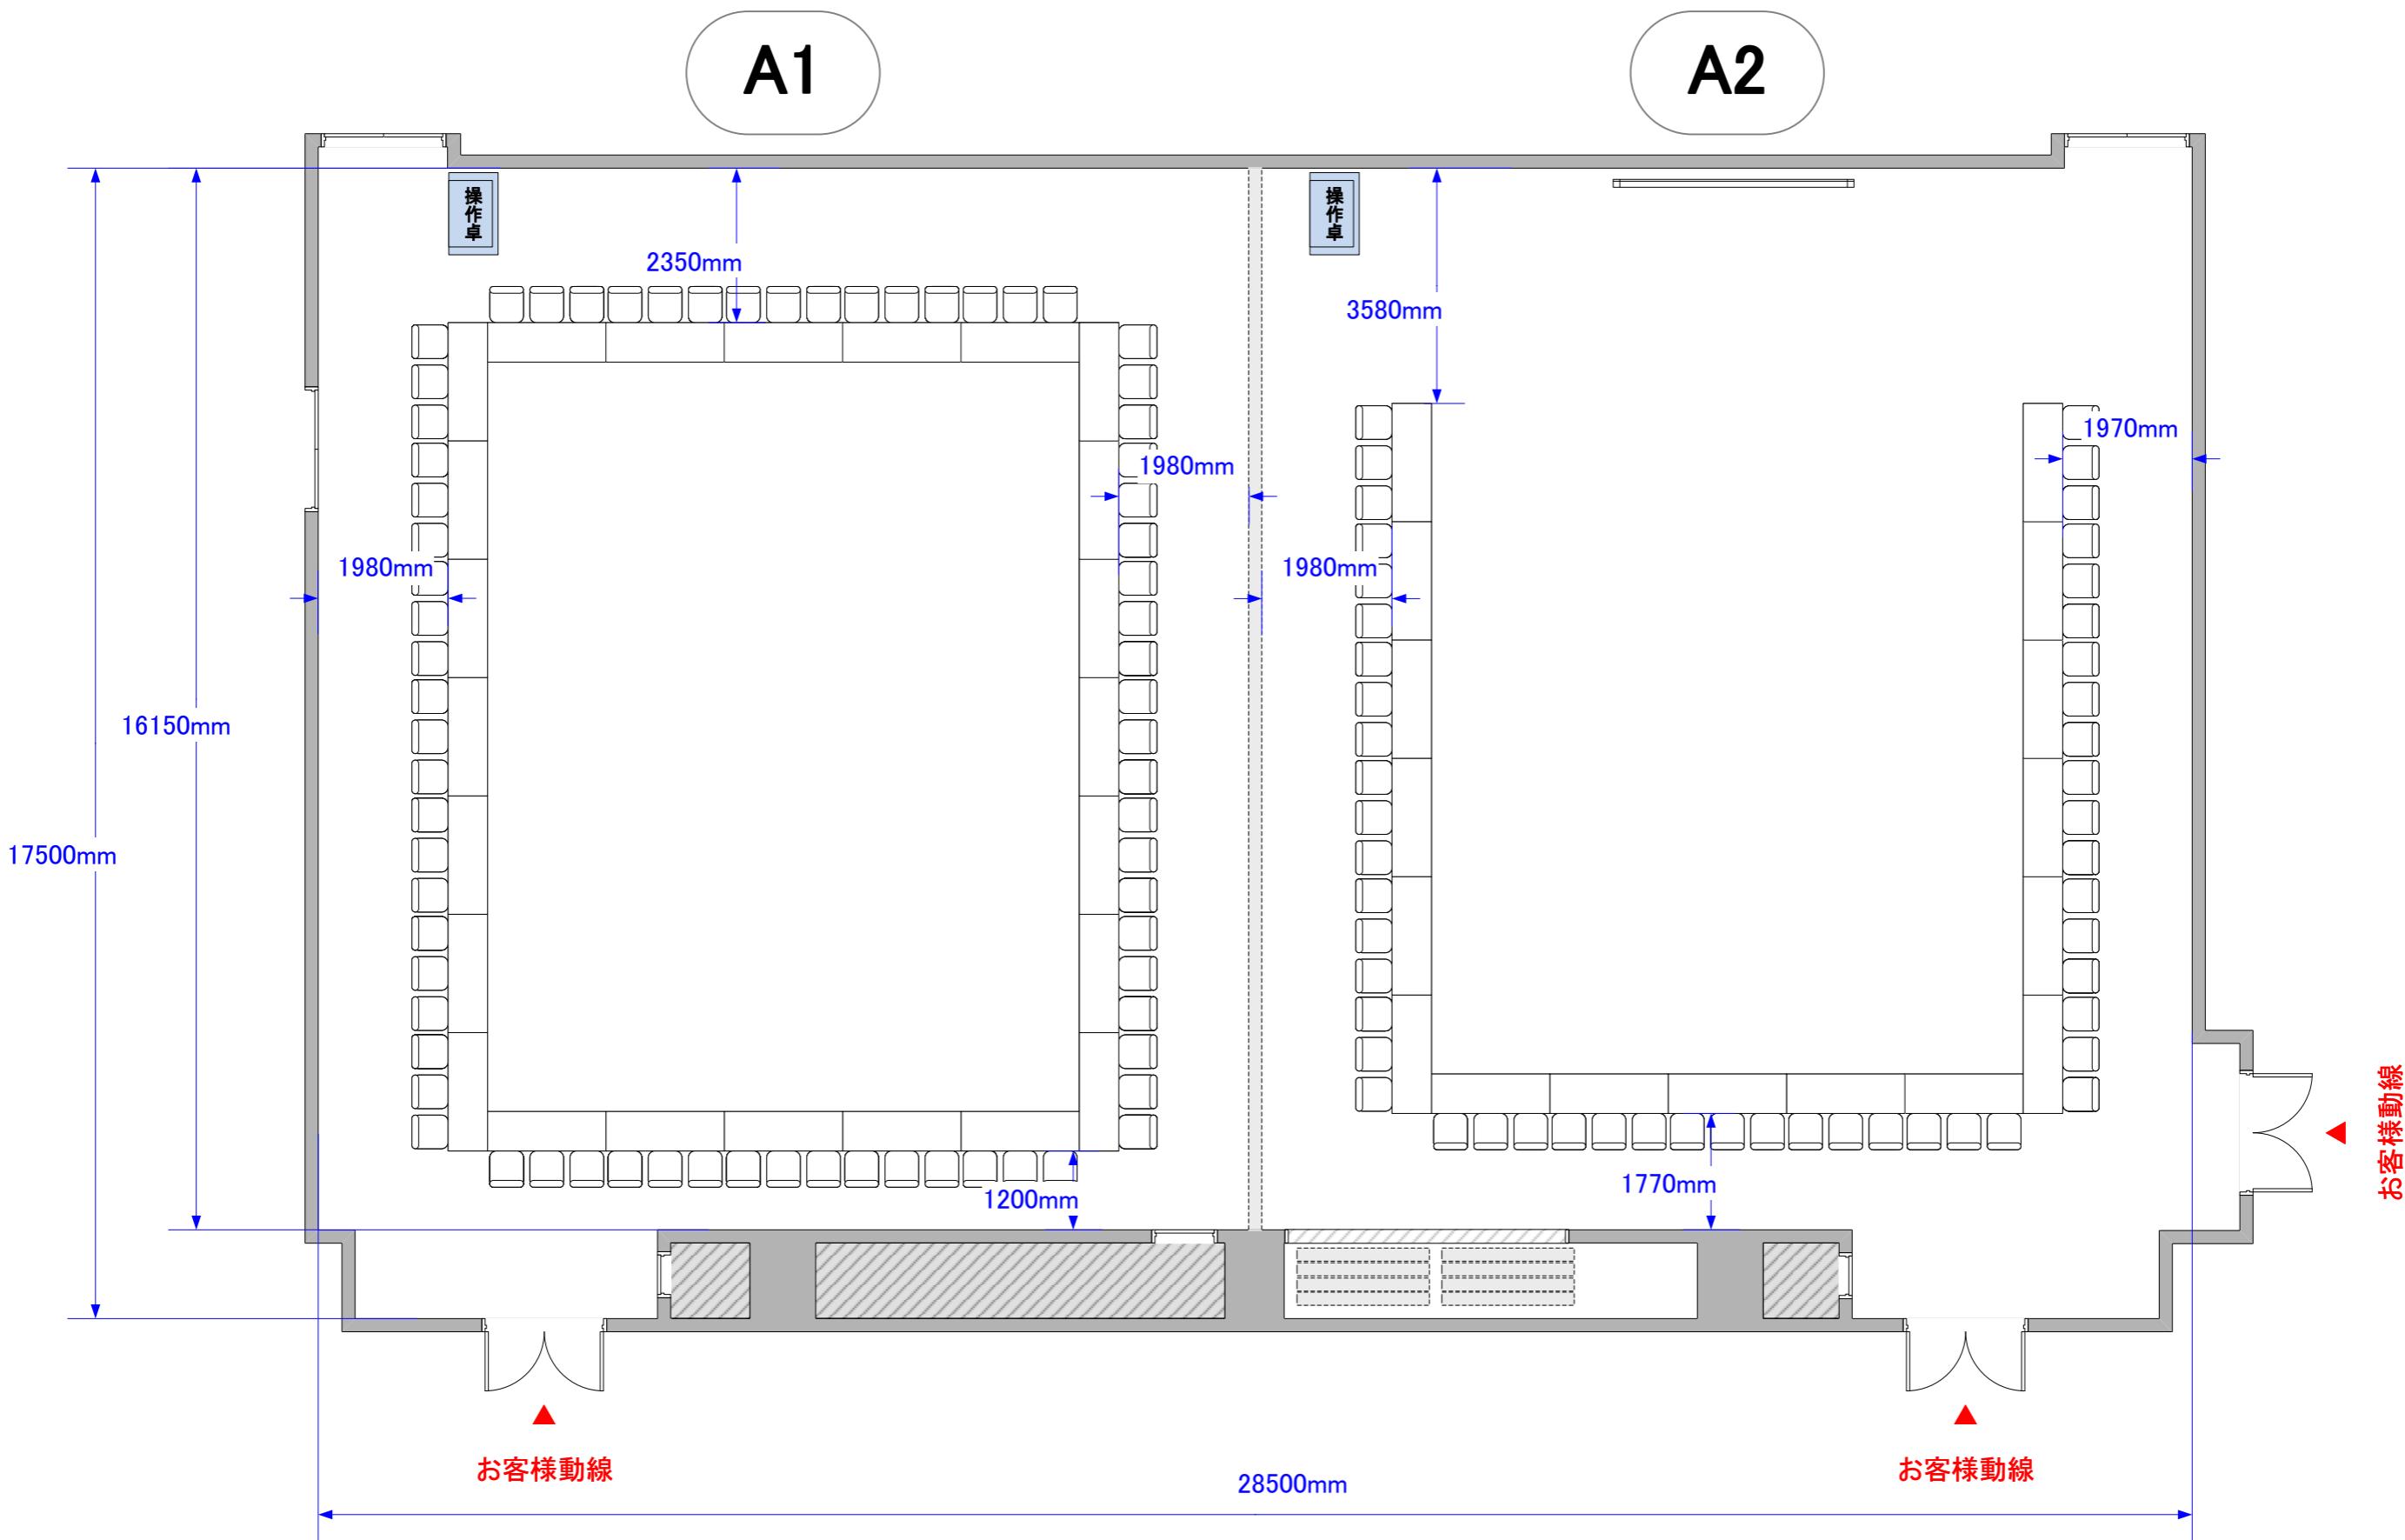

※レイアウト上のテーブル、椅子以外は、有料備品です。

スケール:1/100(A3)