


Conference Hall A1 島型形式 16島 6名96席／4名64席
A2 島型形式 15島 6名90席／4名60席

TAKANAWA GATEWAY
Convention Center

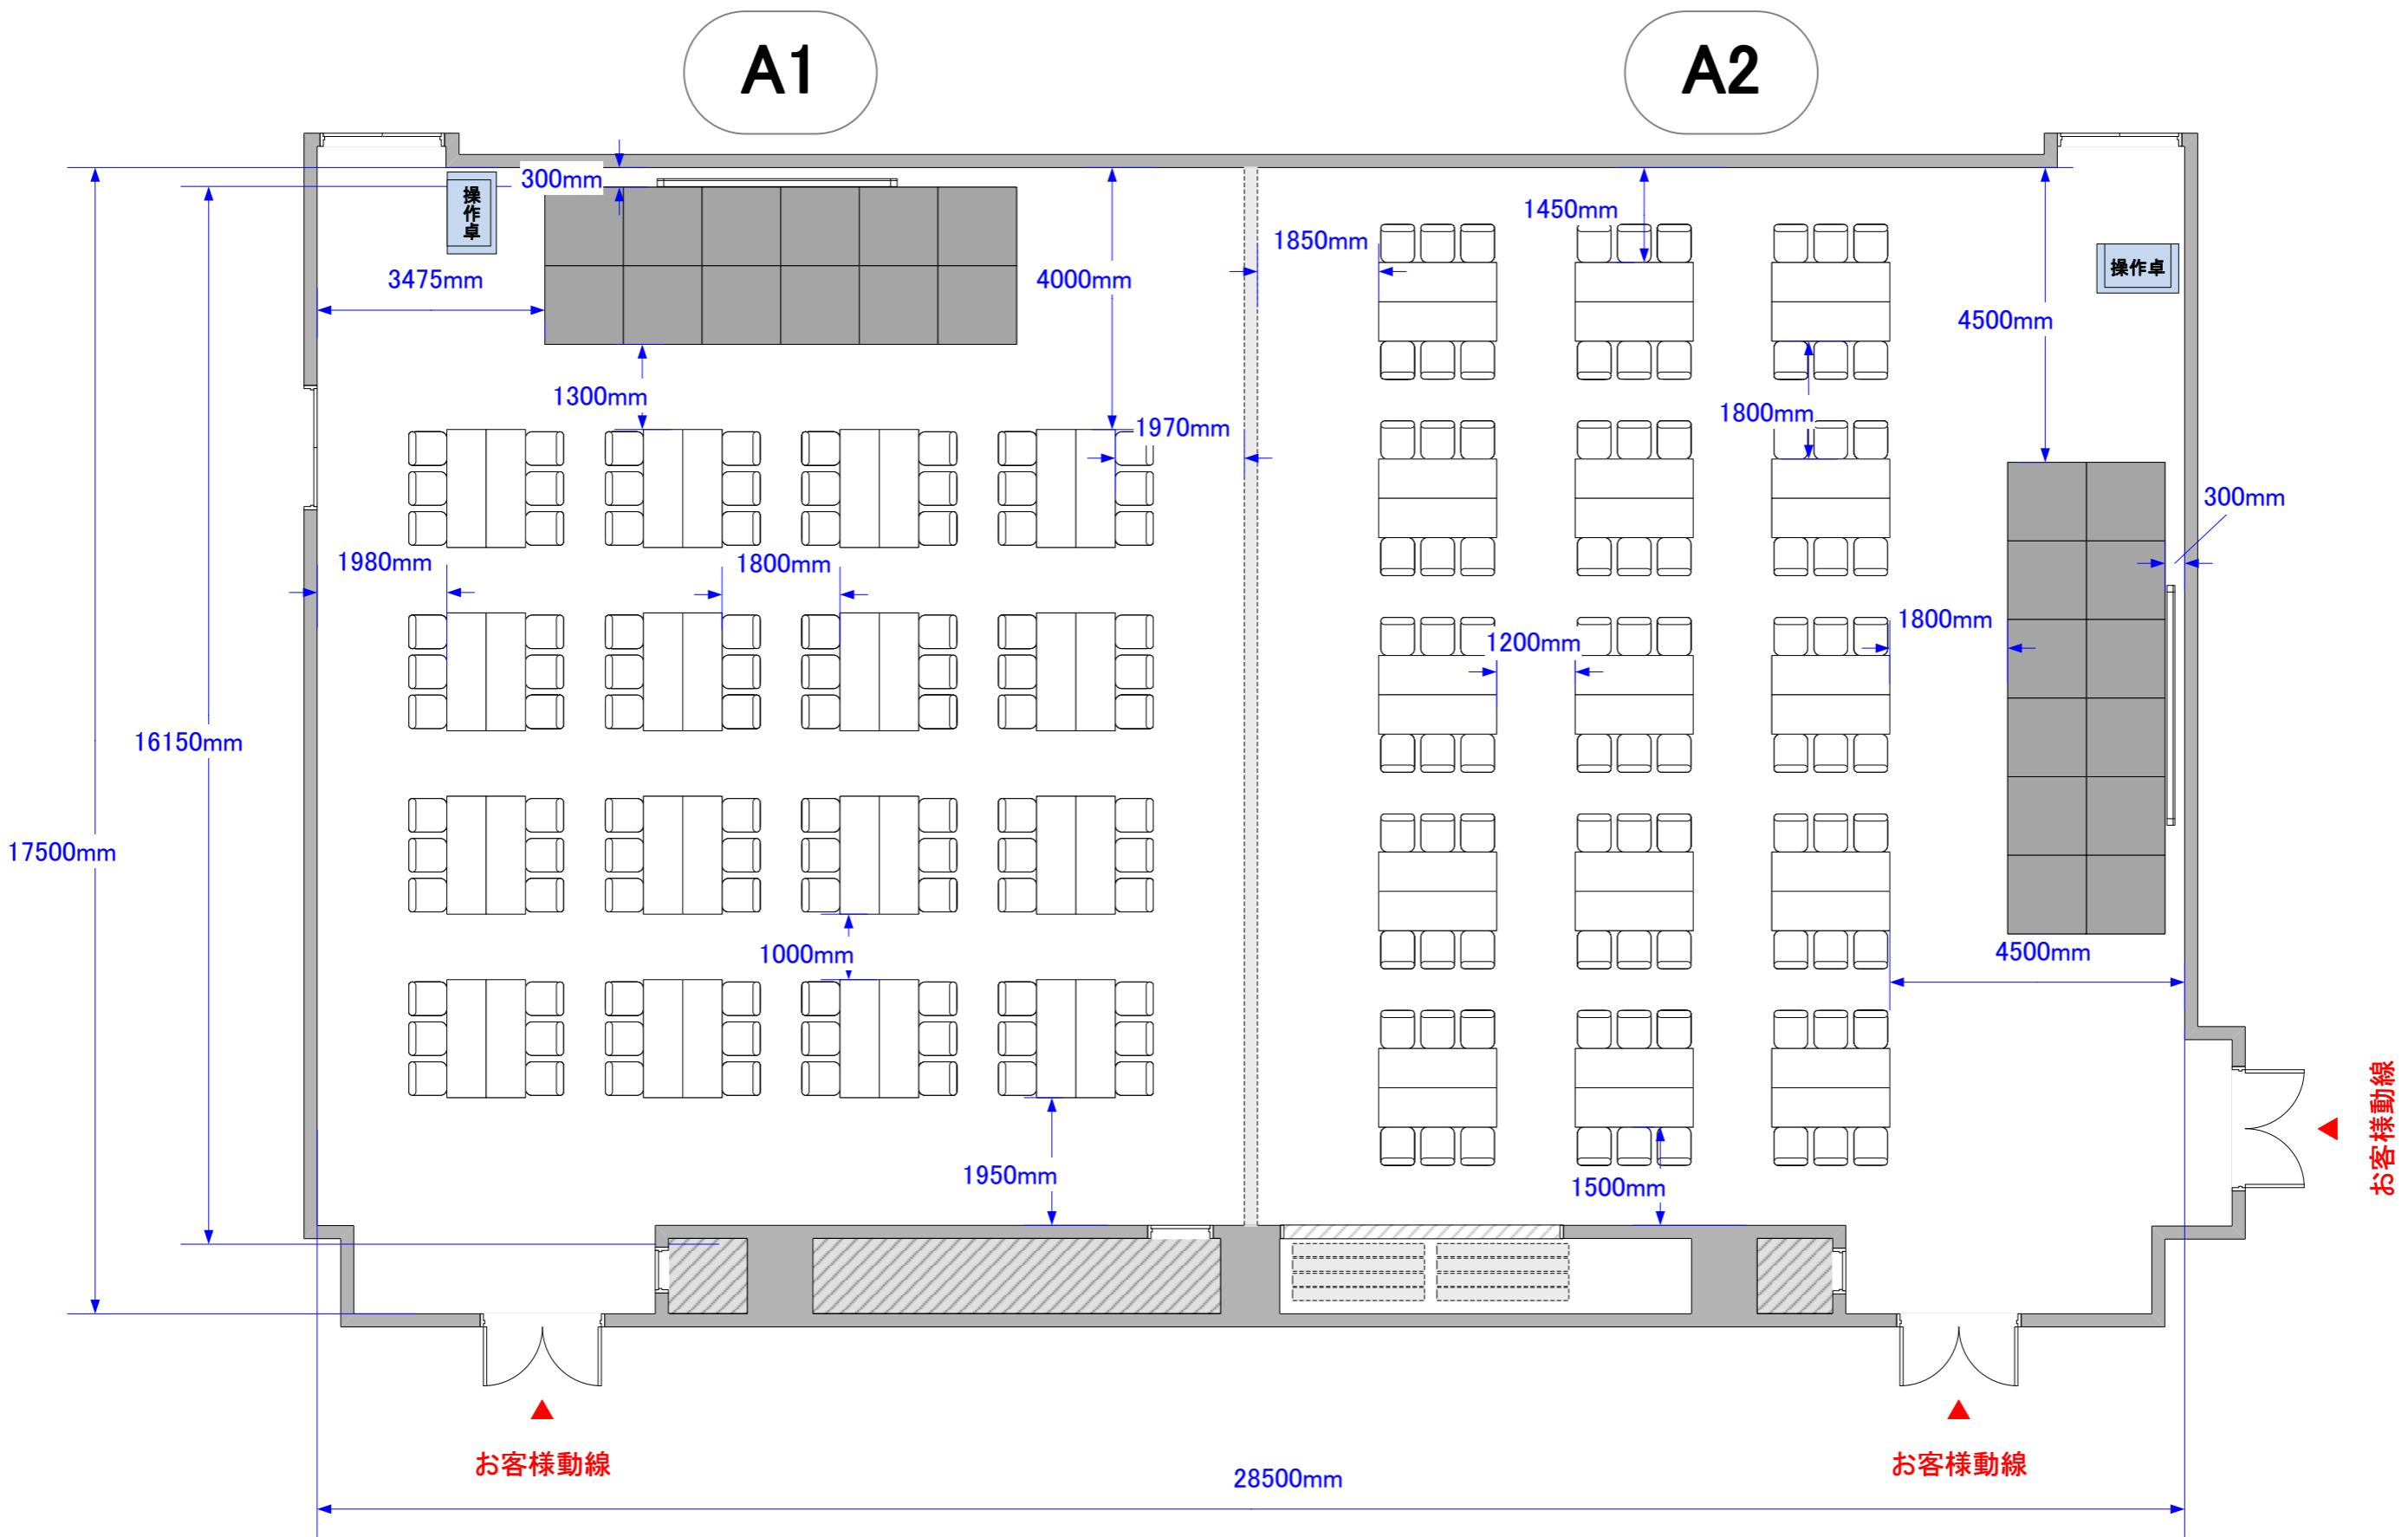

※レイアウト上のテーブル、椅子以外は、有料備品です。

スケール:1/100(A3)