



Conference Hall A シアター形式(縦) 506席

TAKANAWA GATEWAY  
Convention Center

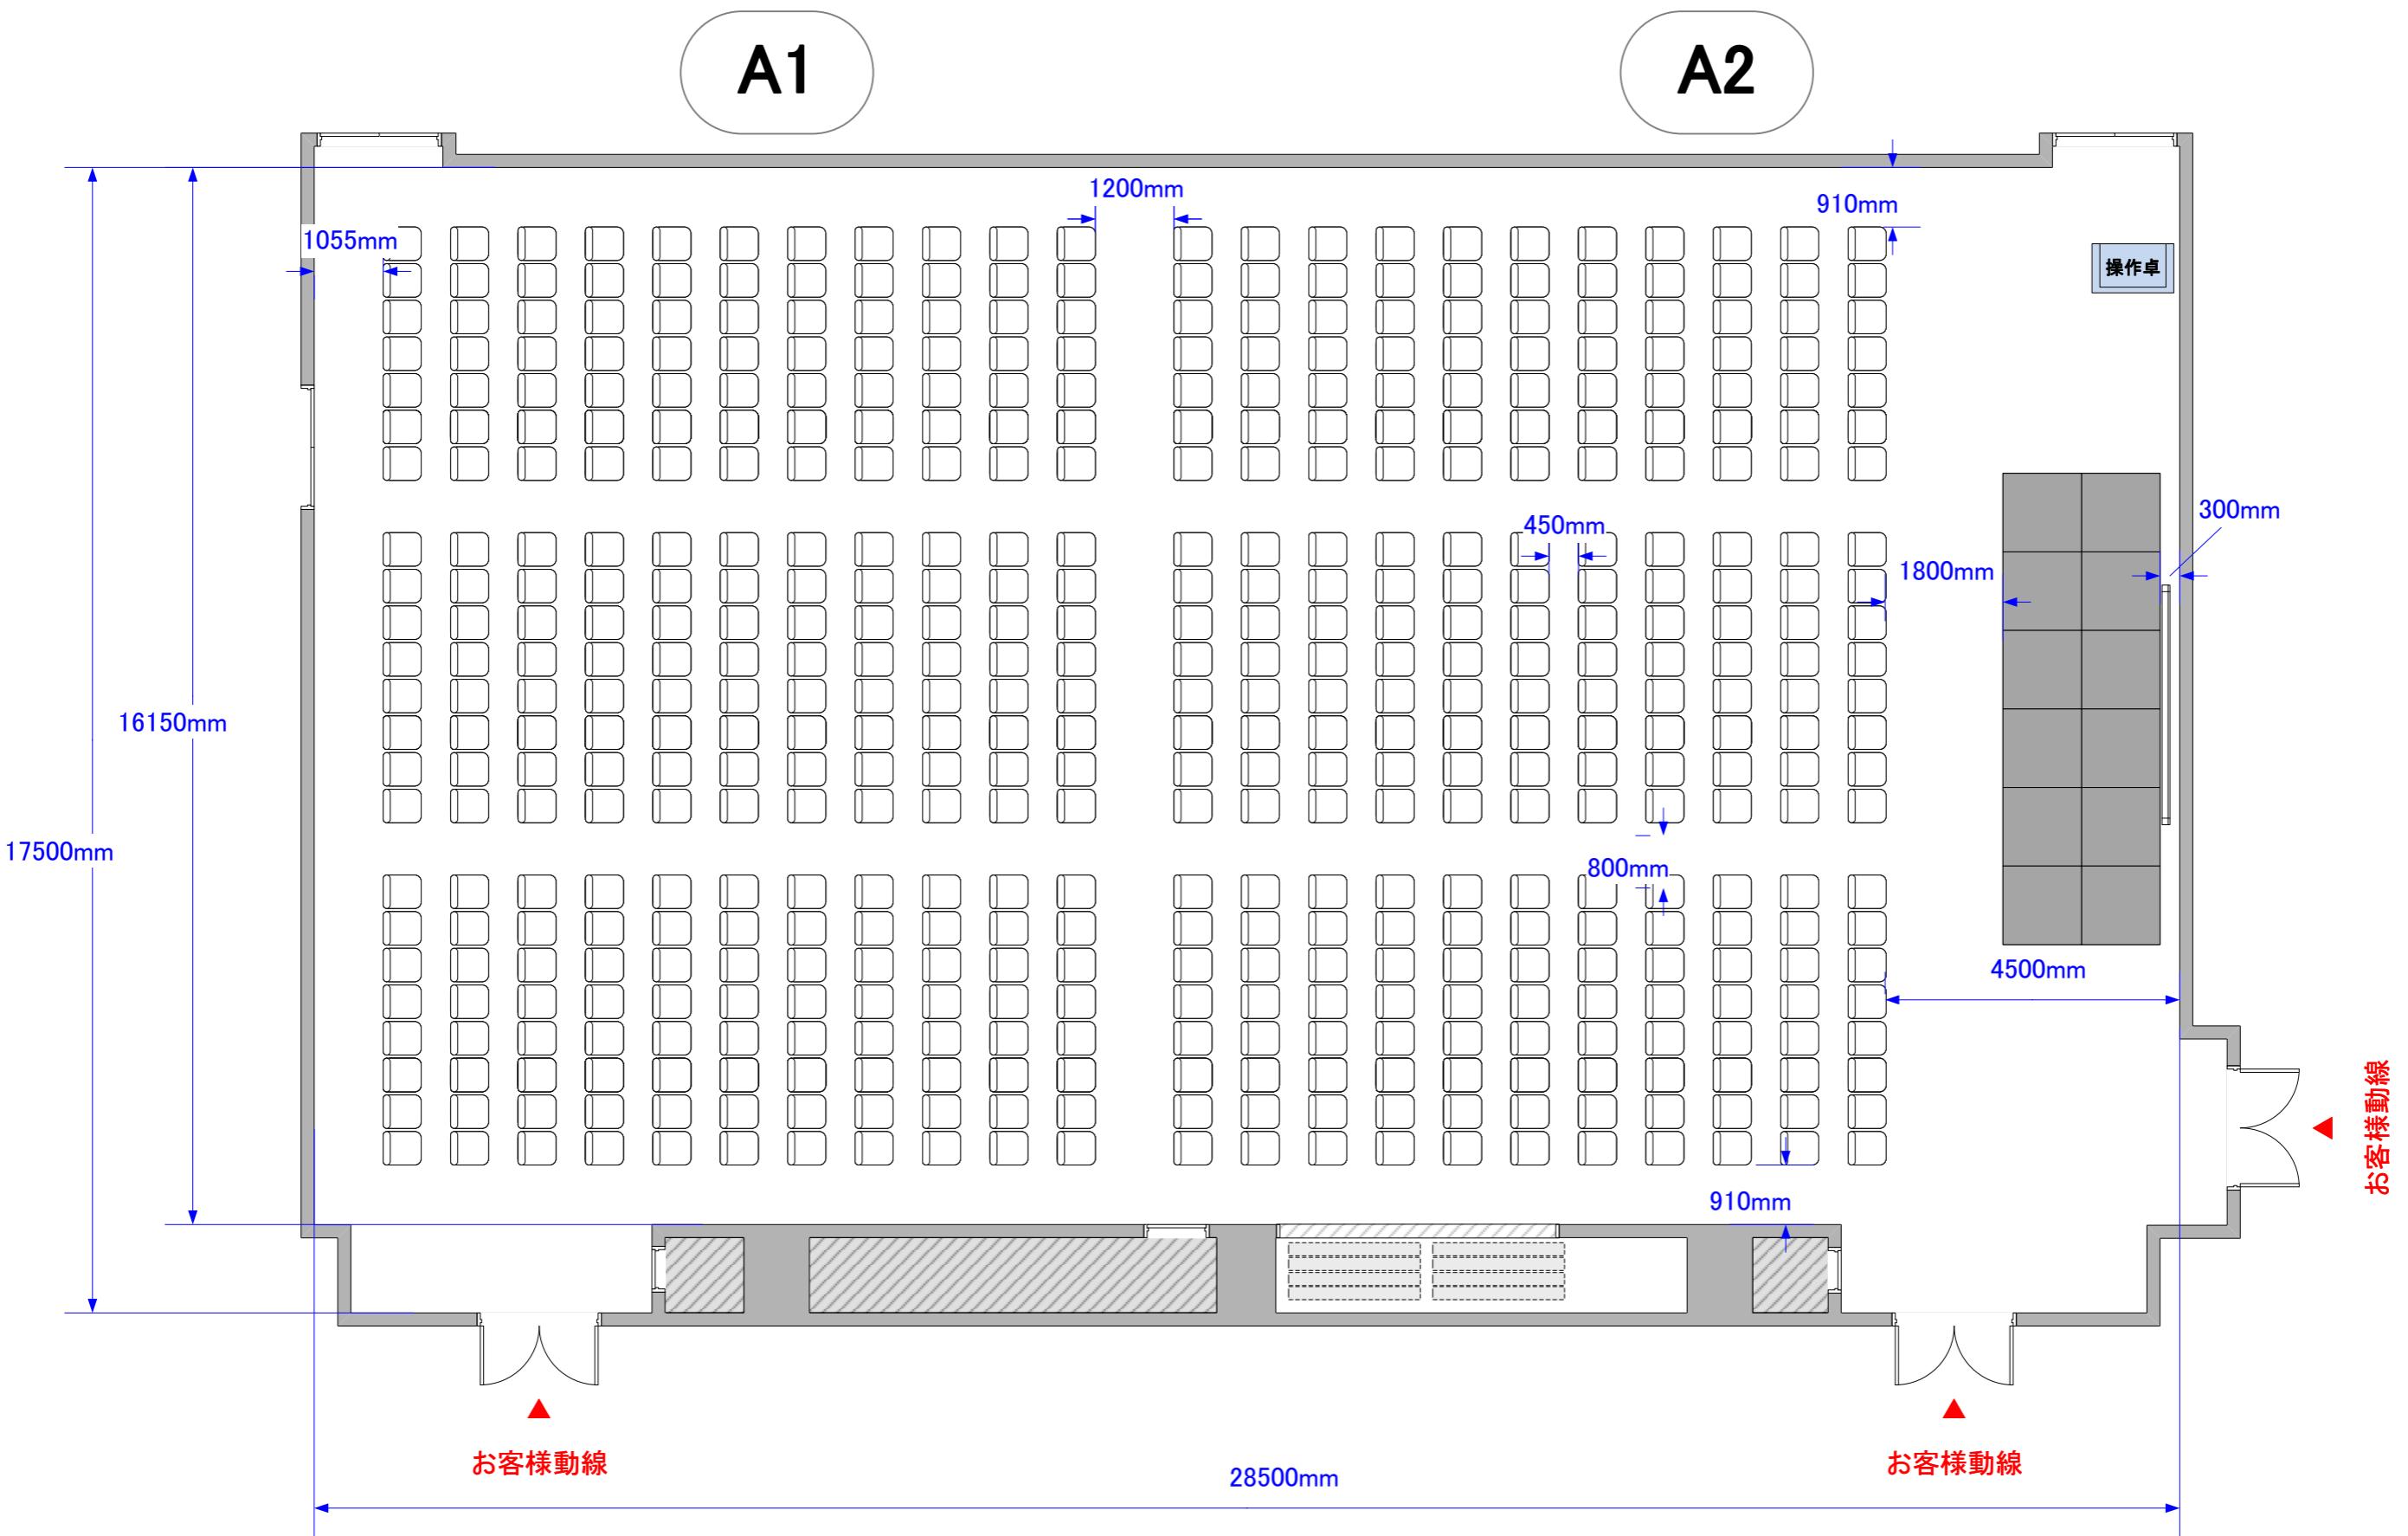

※レイアウト上のテーブル、椅子以外は、有料備品です。


スケール:1/100(A3)

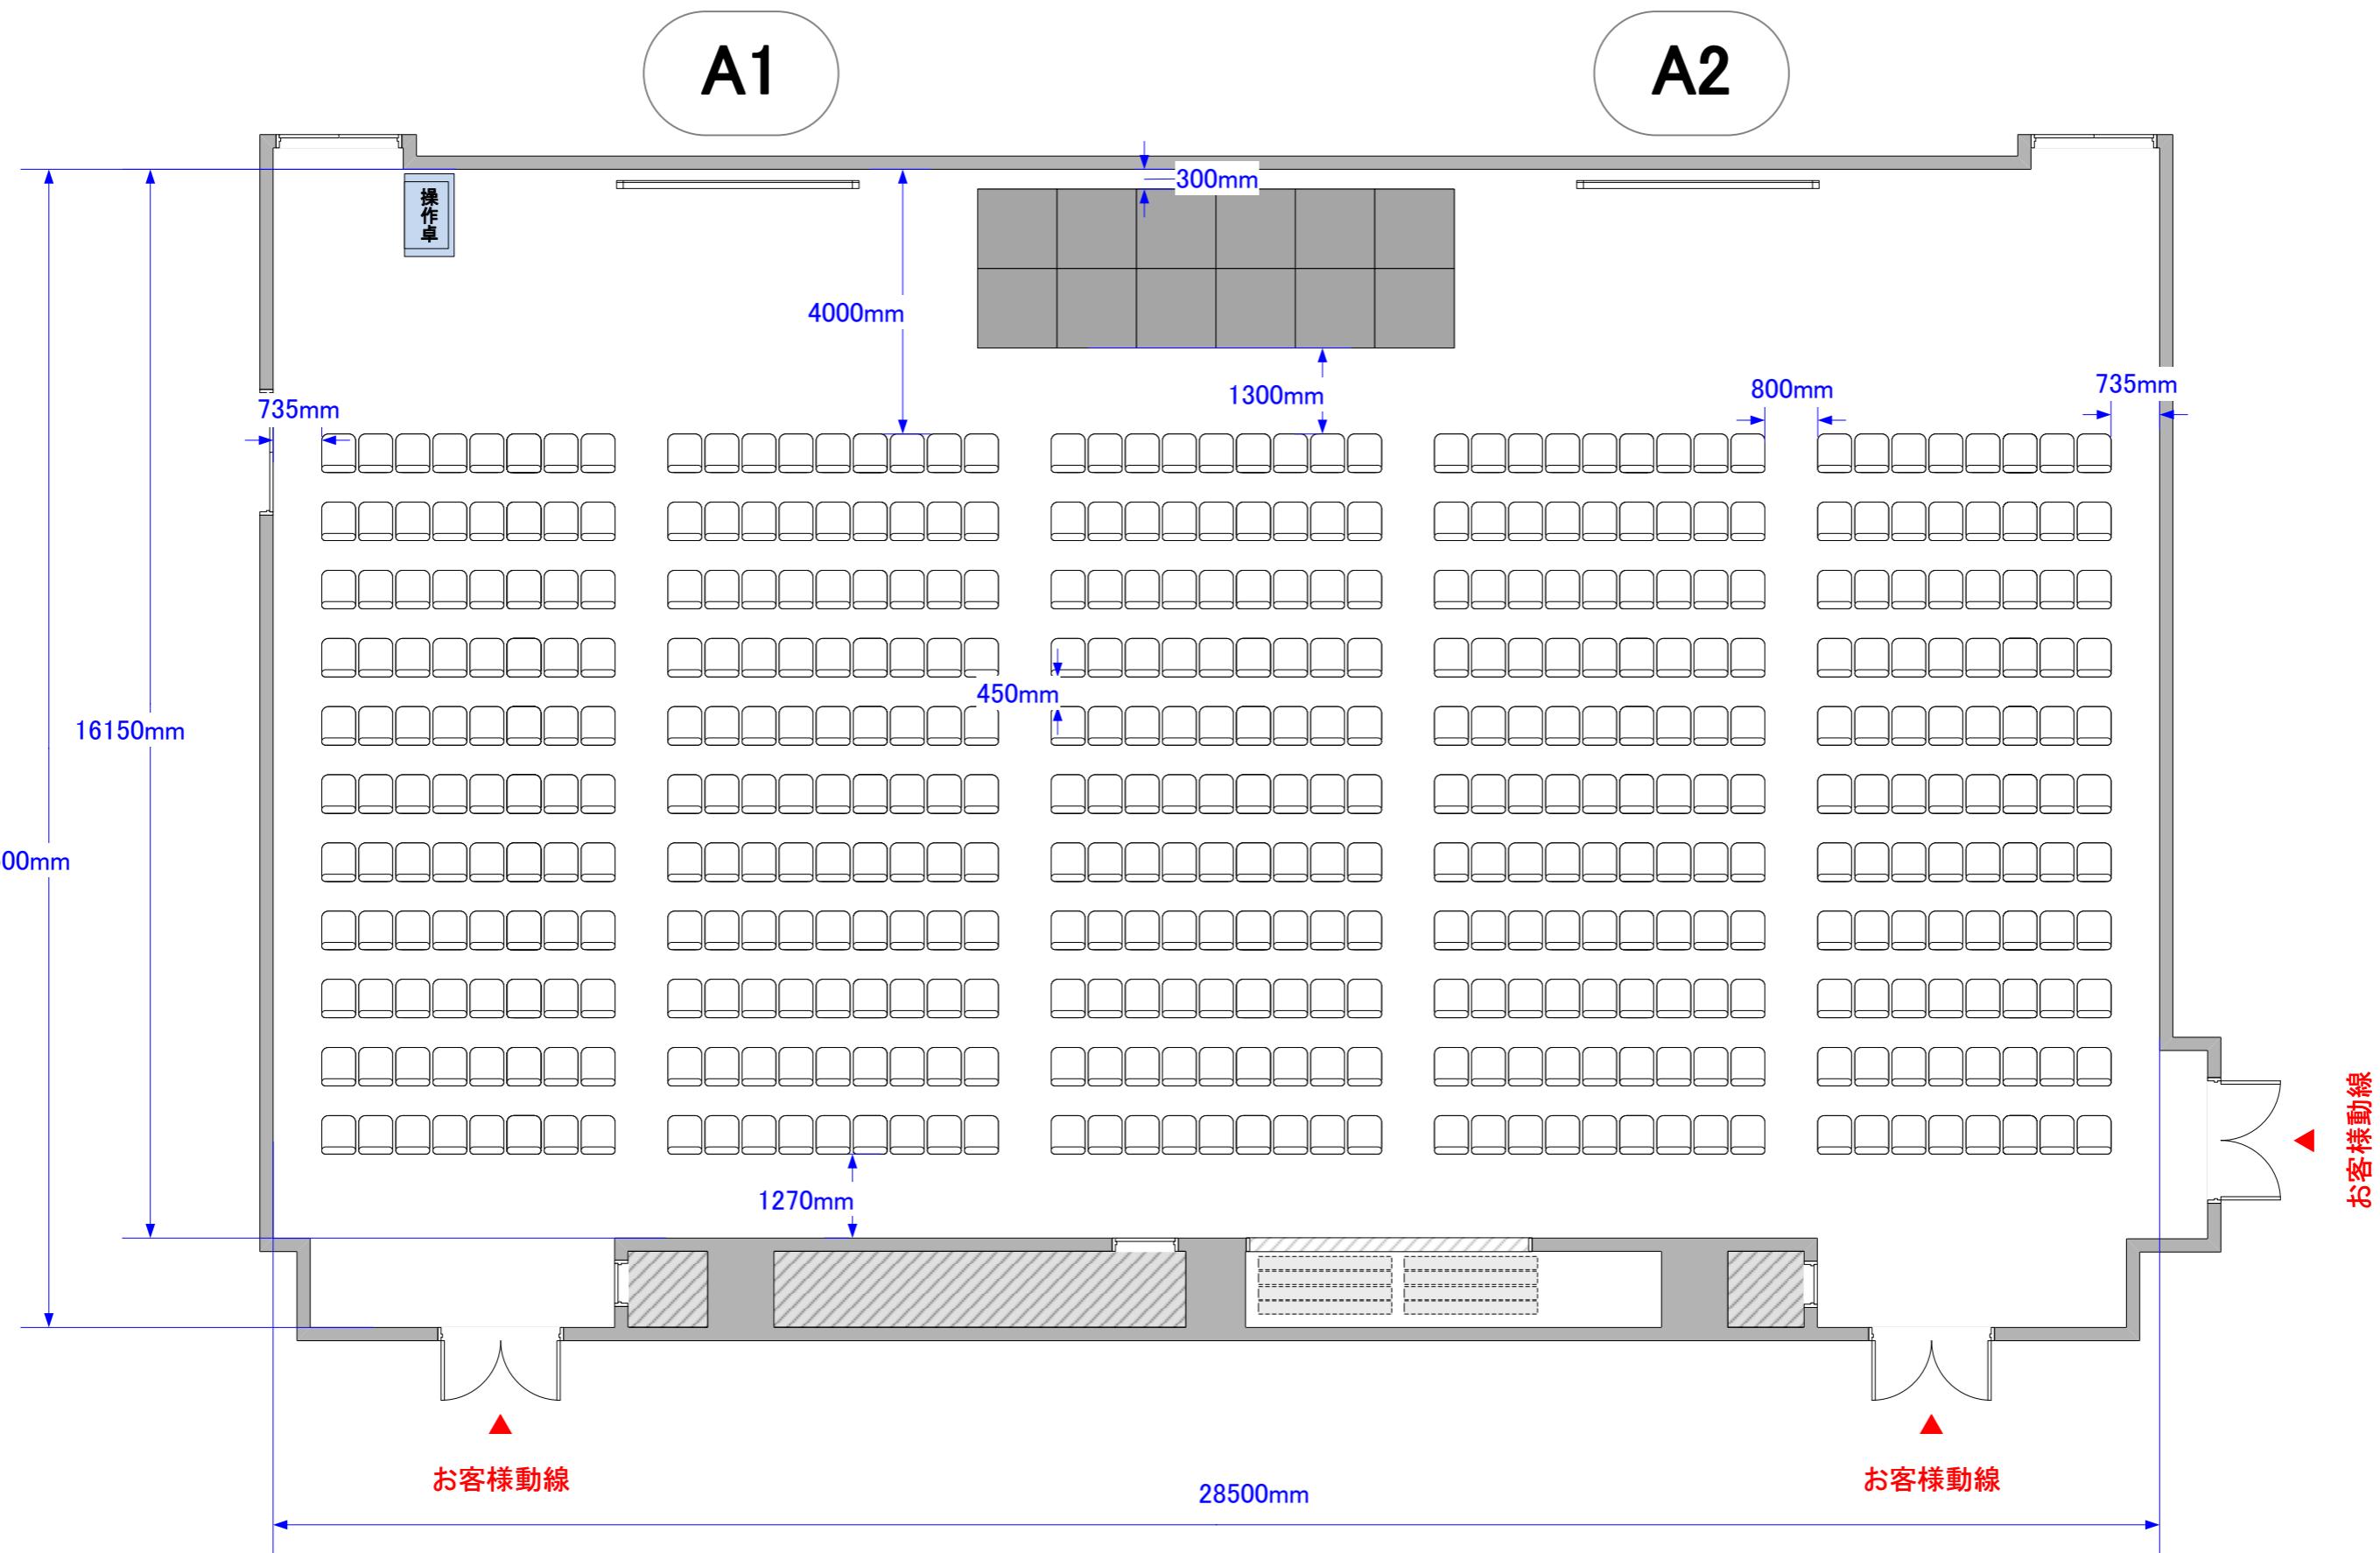


※レイアウト上のテーブル、椅子以外は、有料備品です。

28500mm

スケール:1/100(A3)

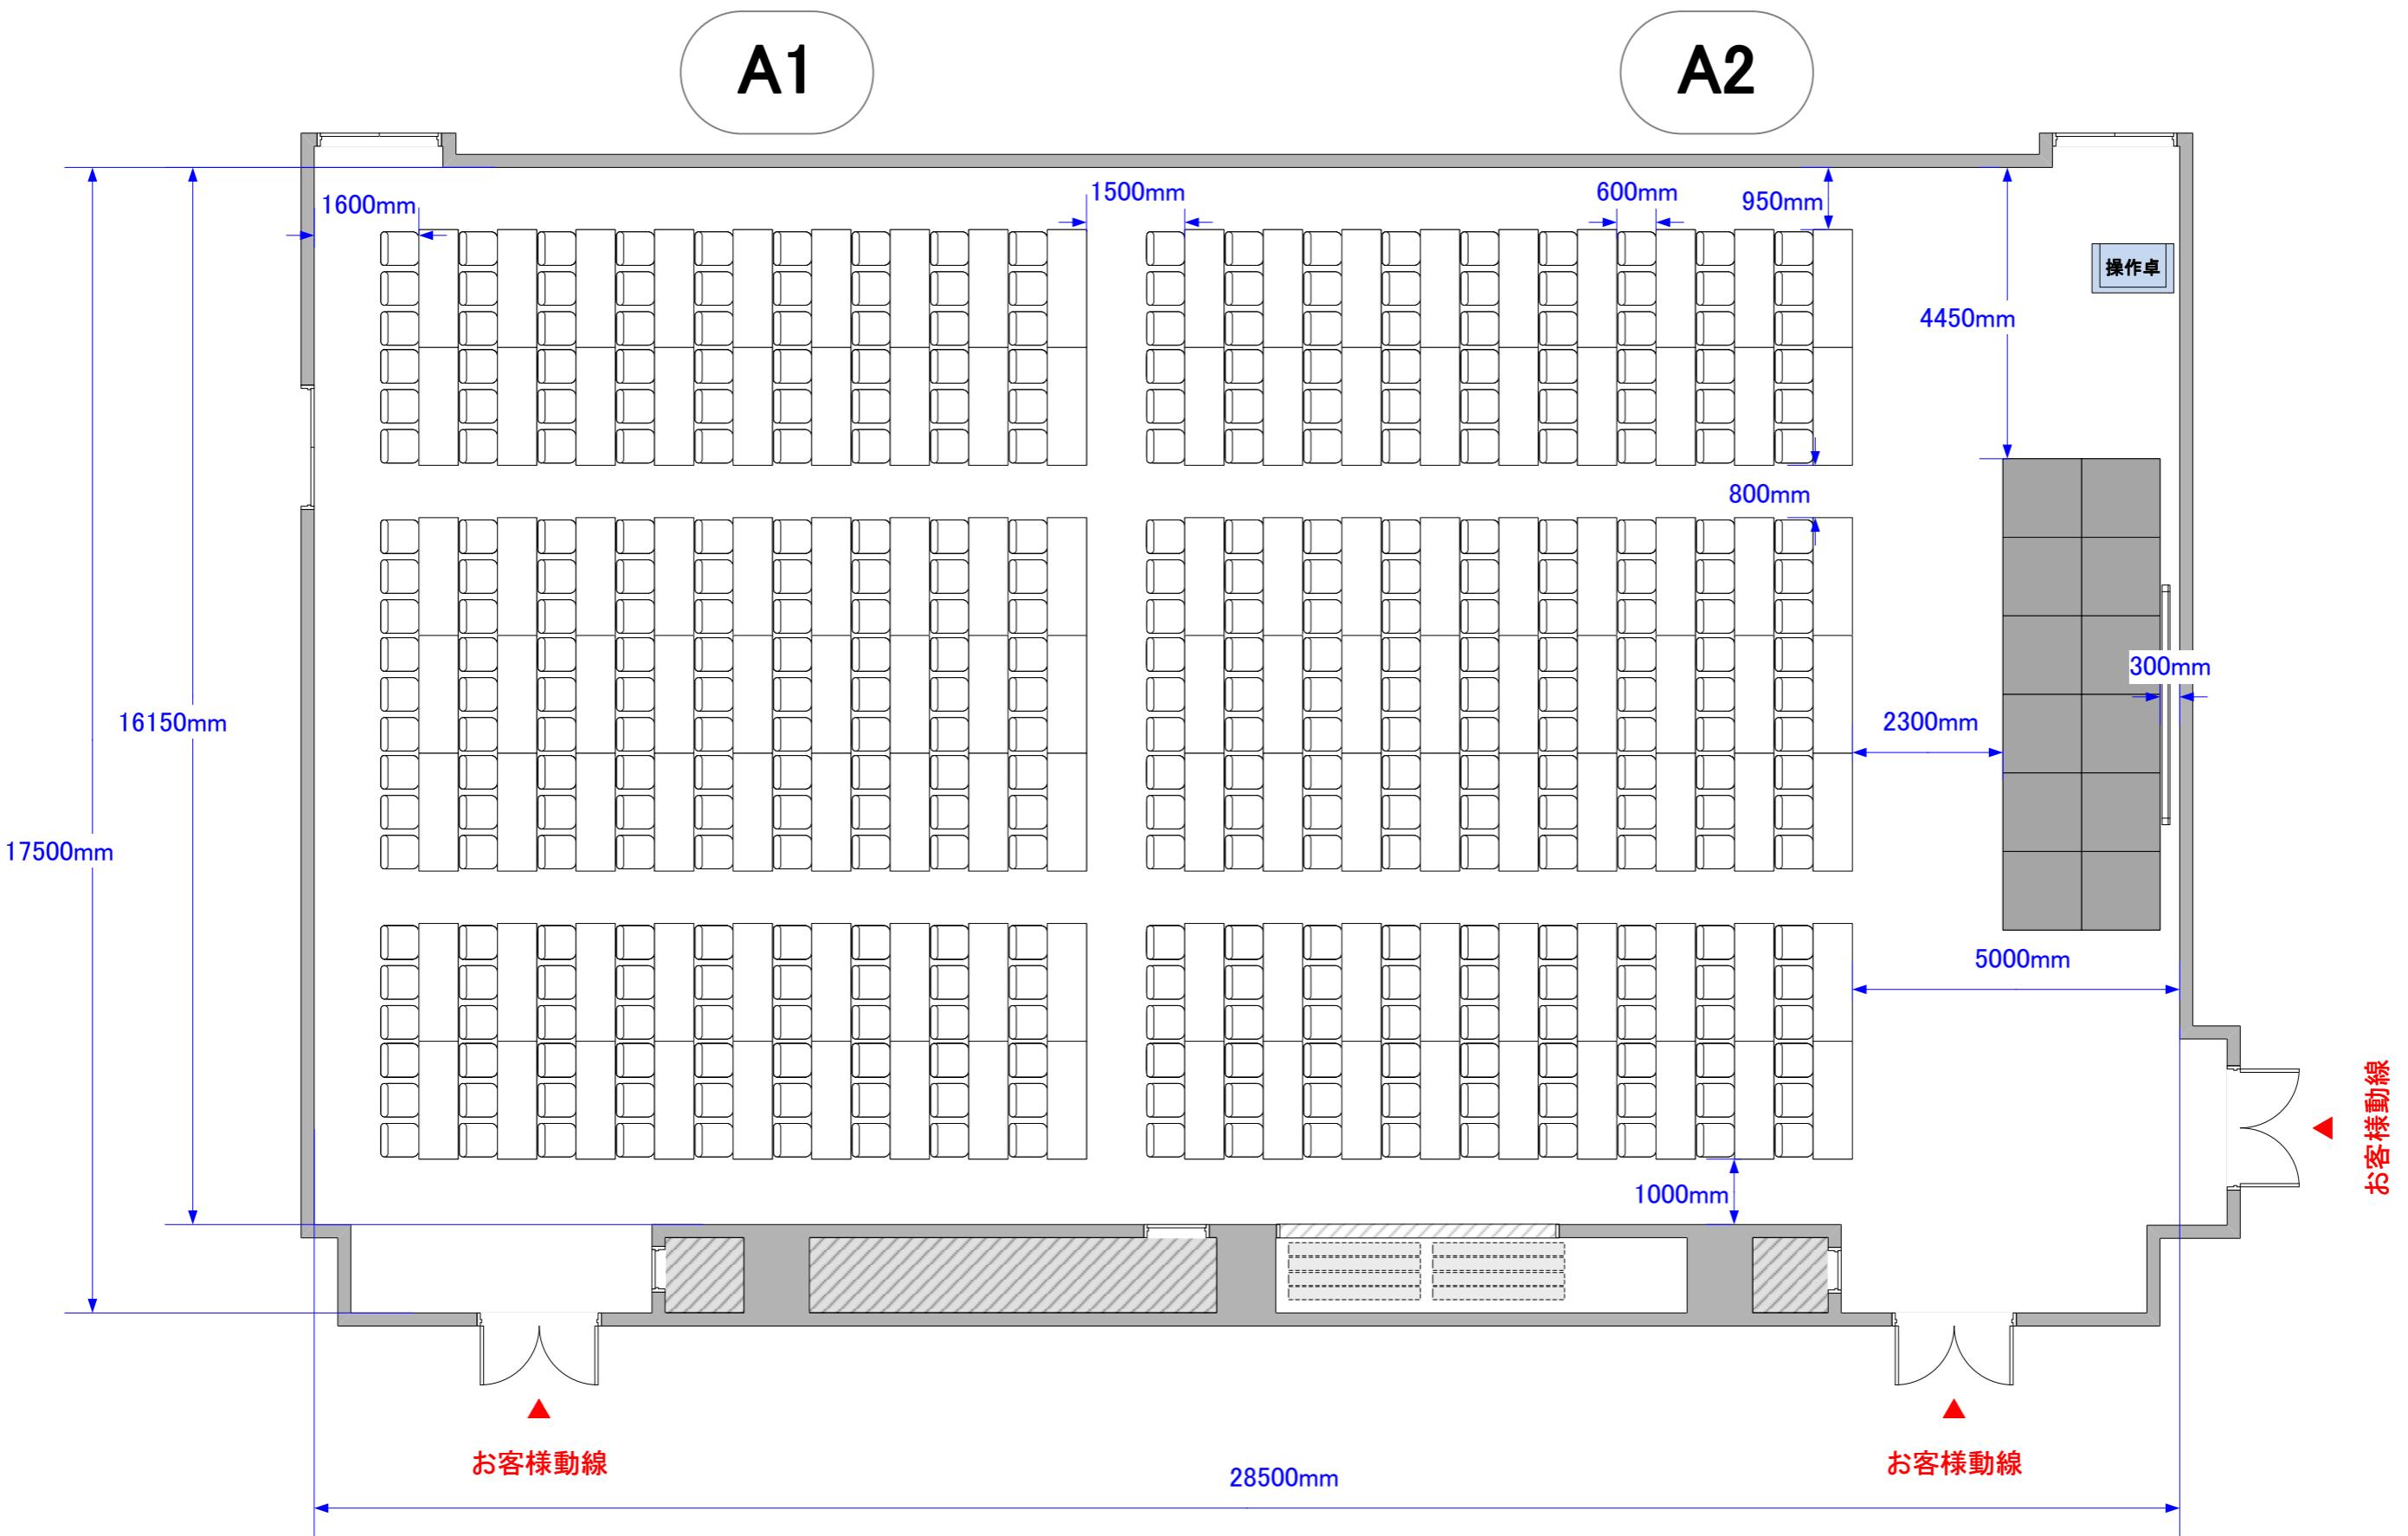

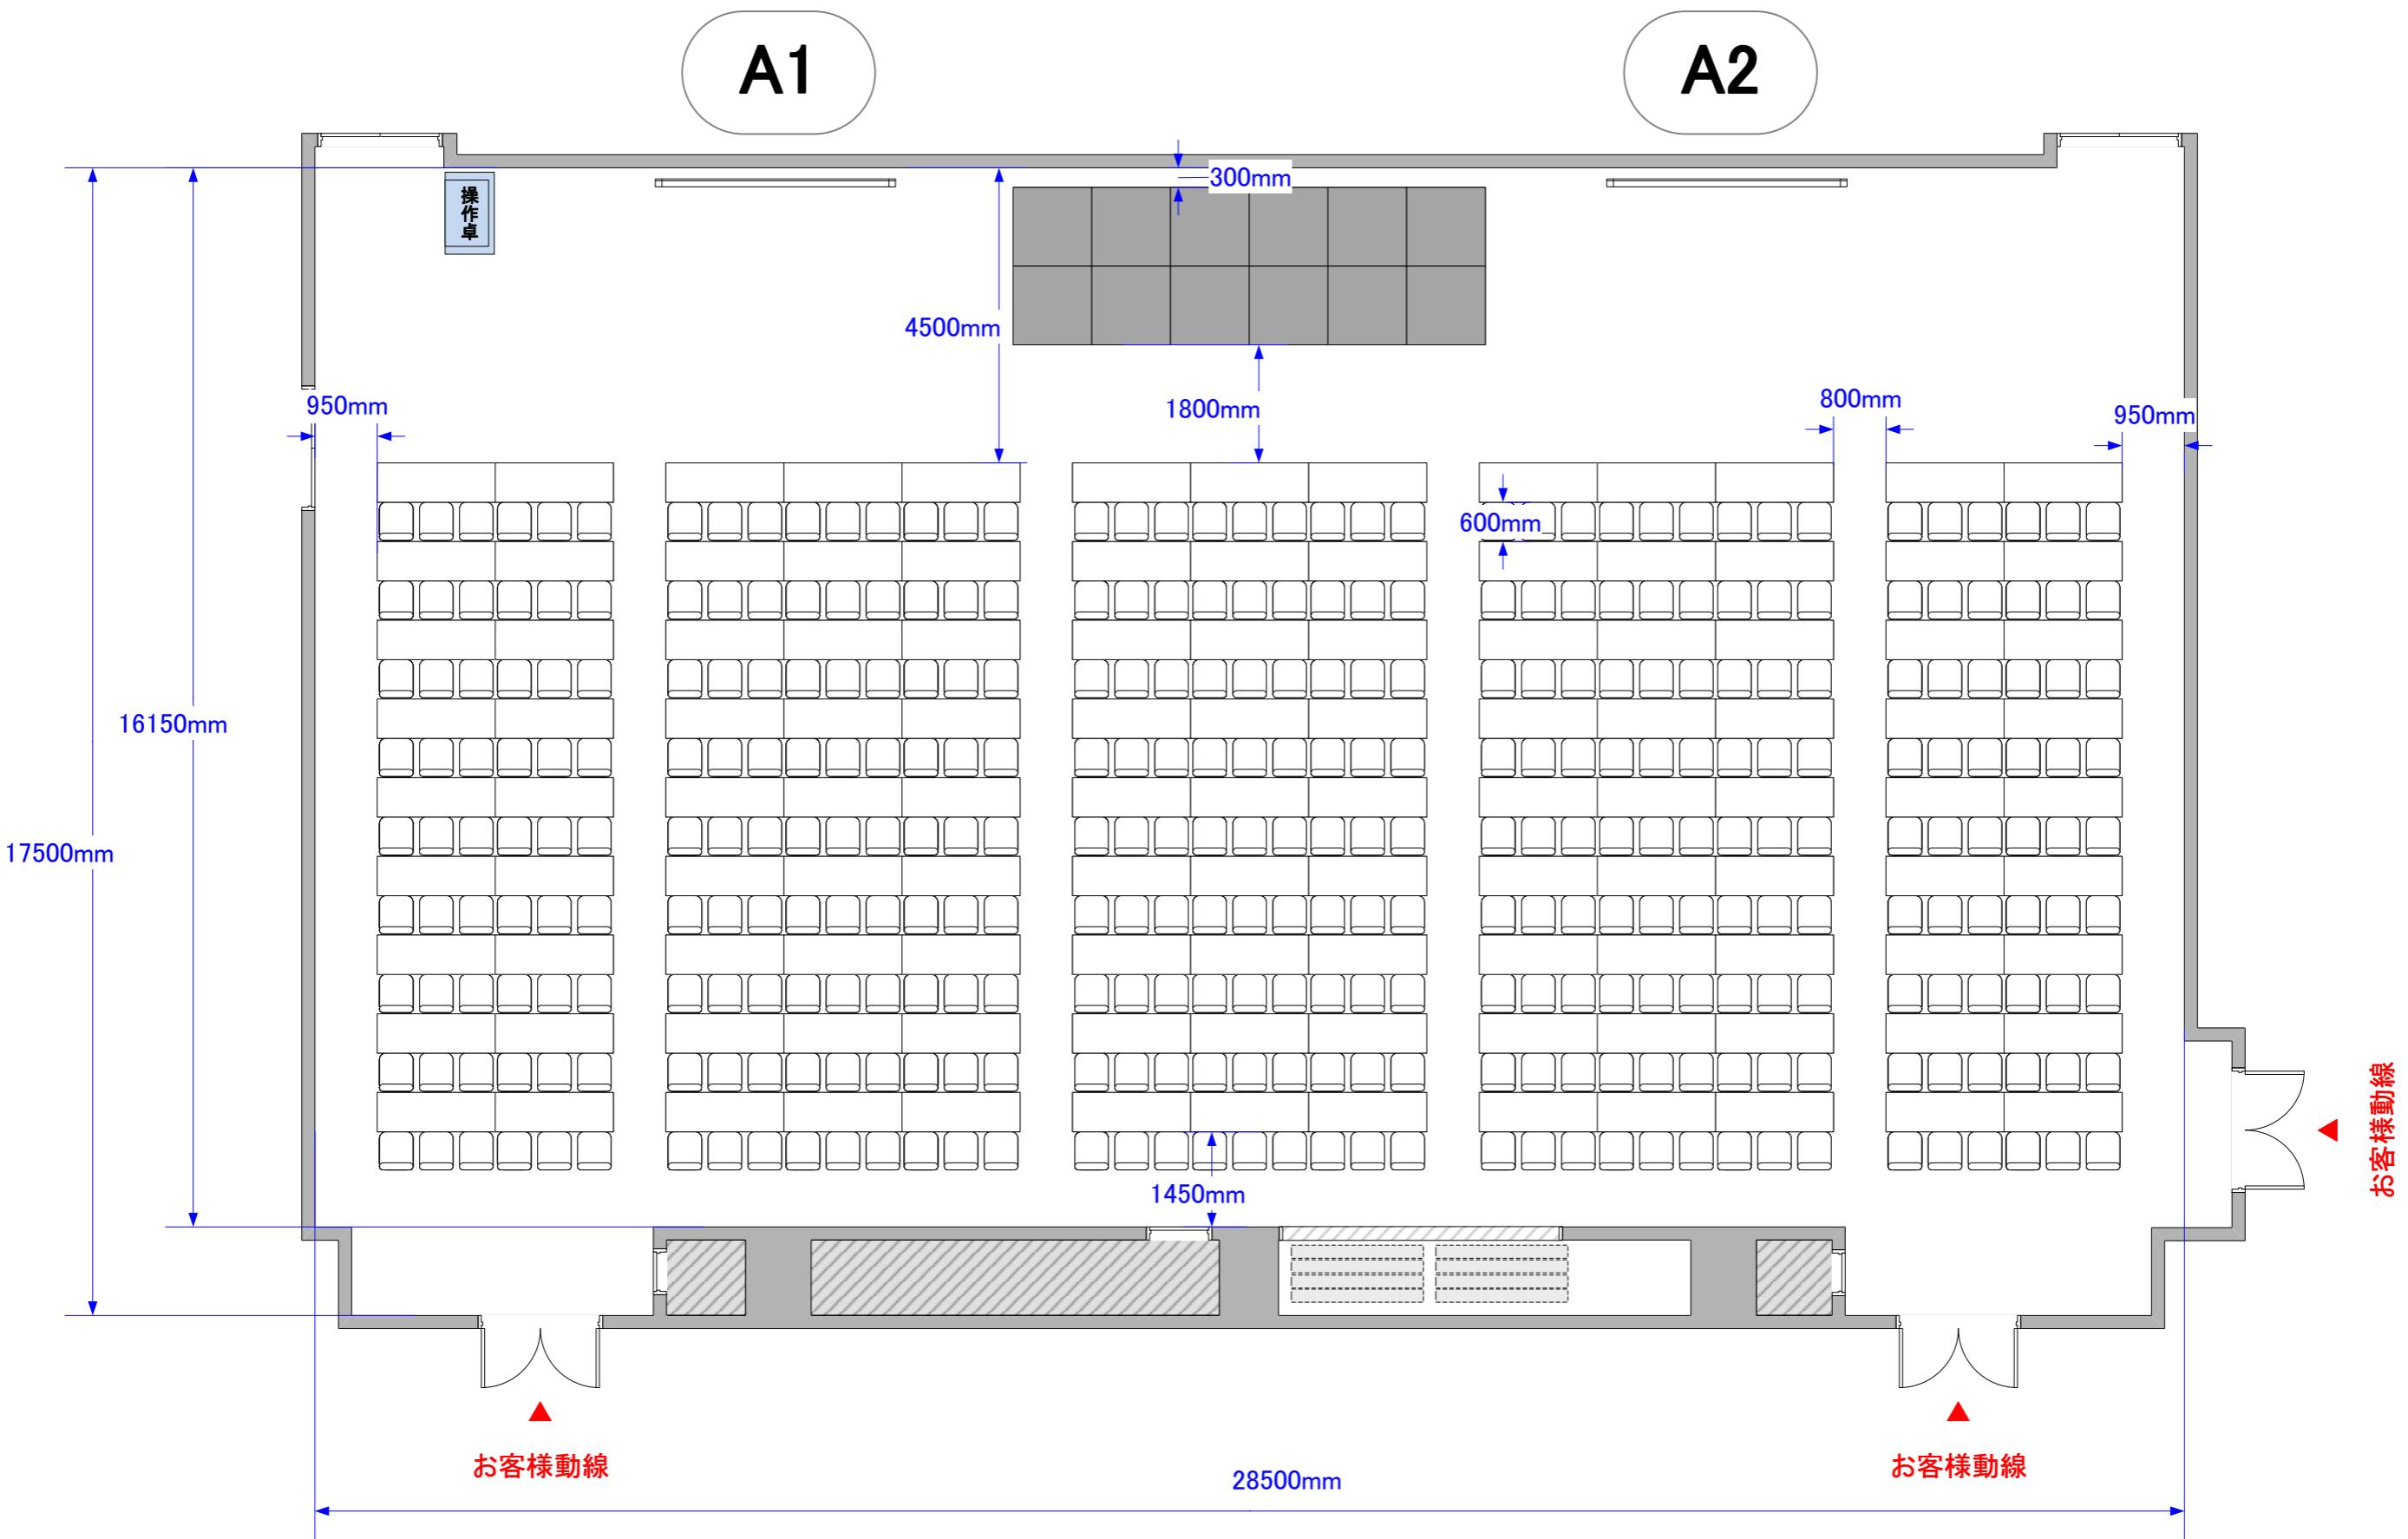


※レイアウト上のテーブル、椅子以外は、有料備品です。

スケール:1／100(A3)


Conference Hall A 口の字形式 3名掛け114席／2名掛け76席

TAKANAWA GATEWAY  
Convention Center

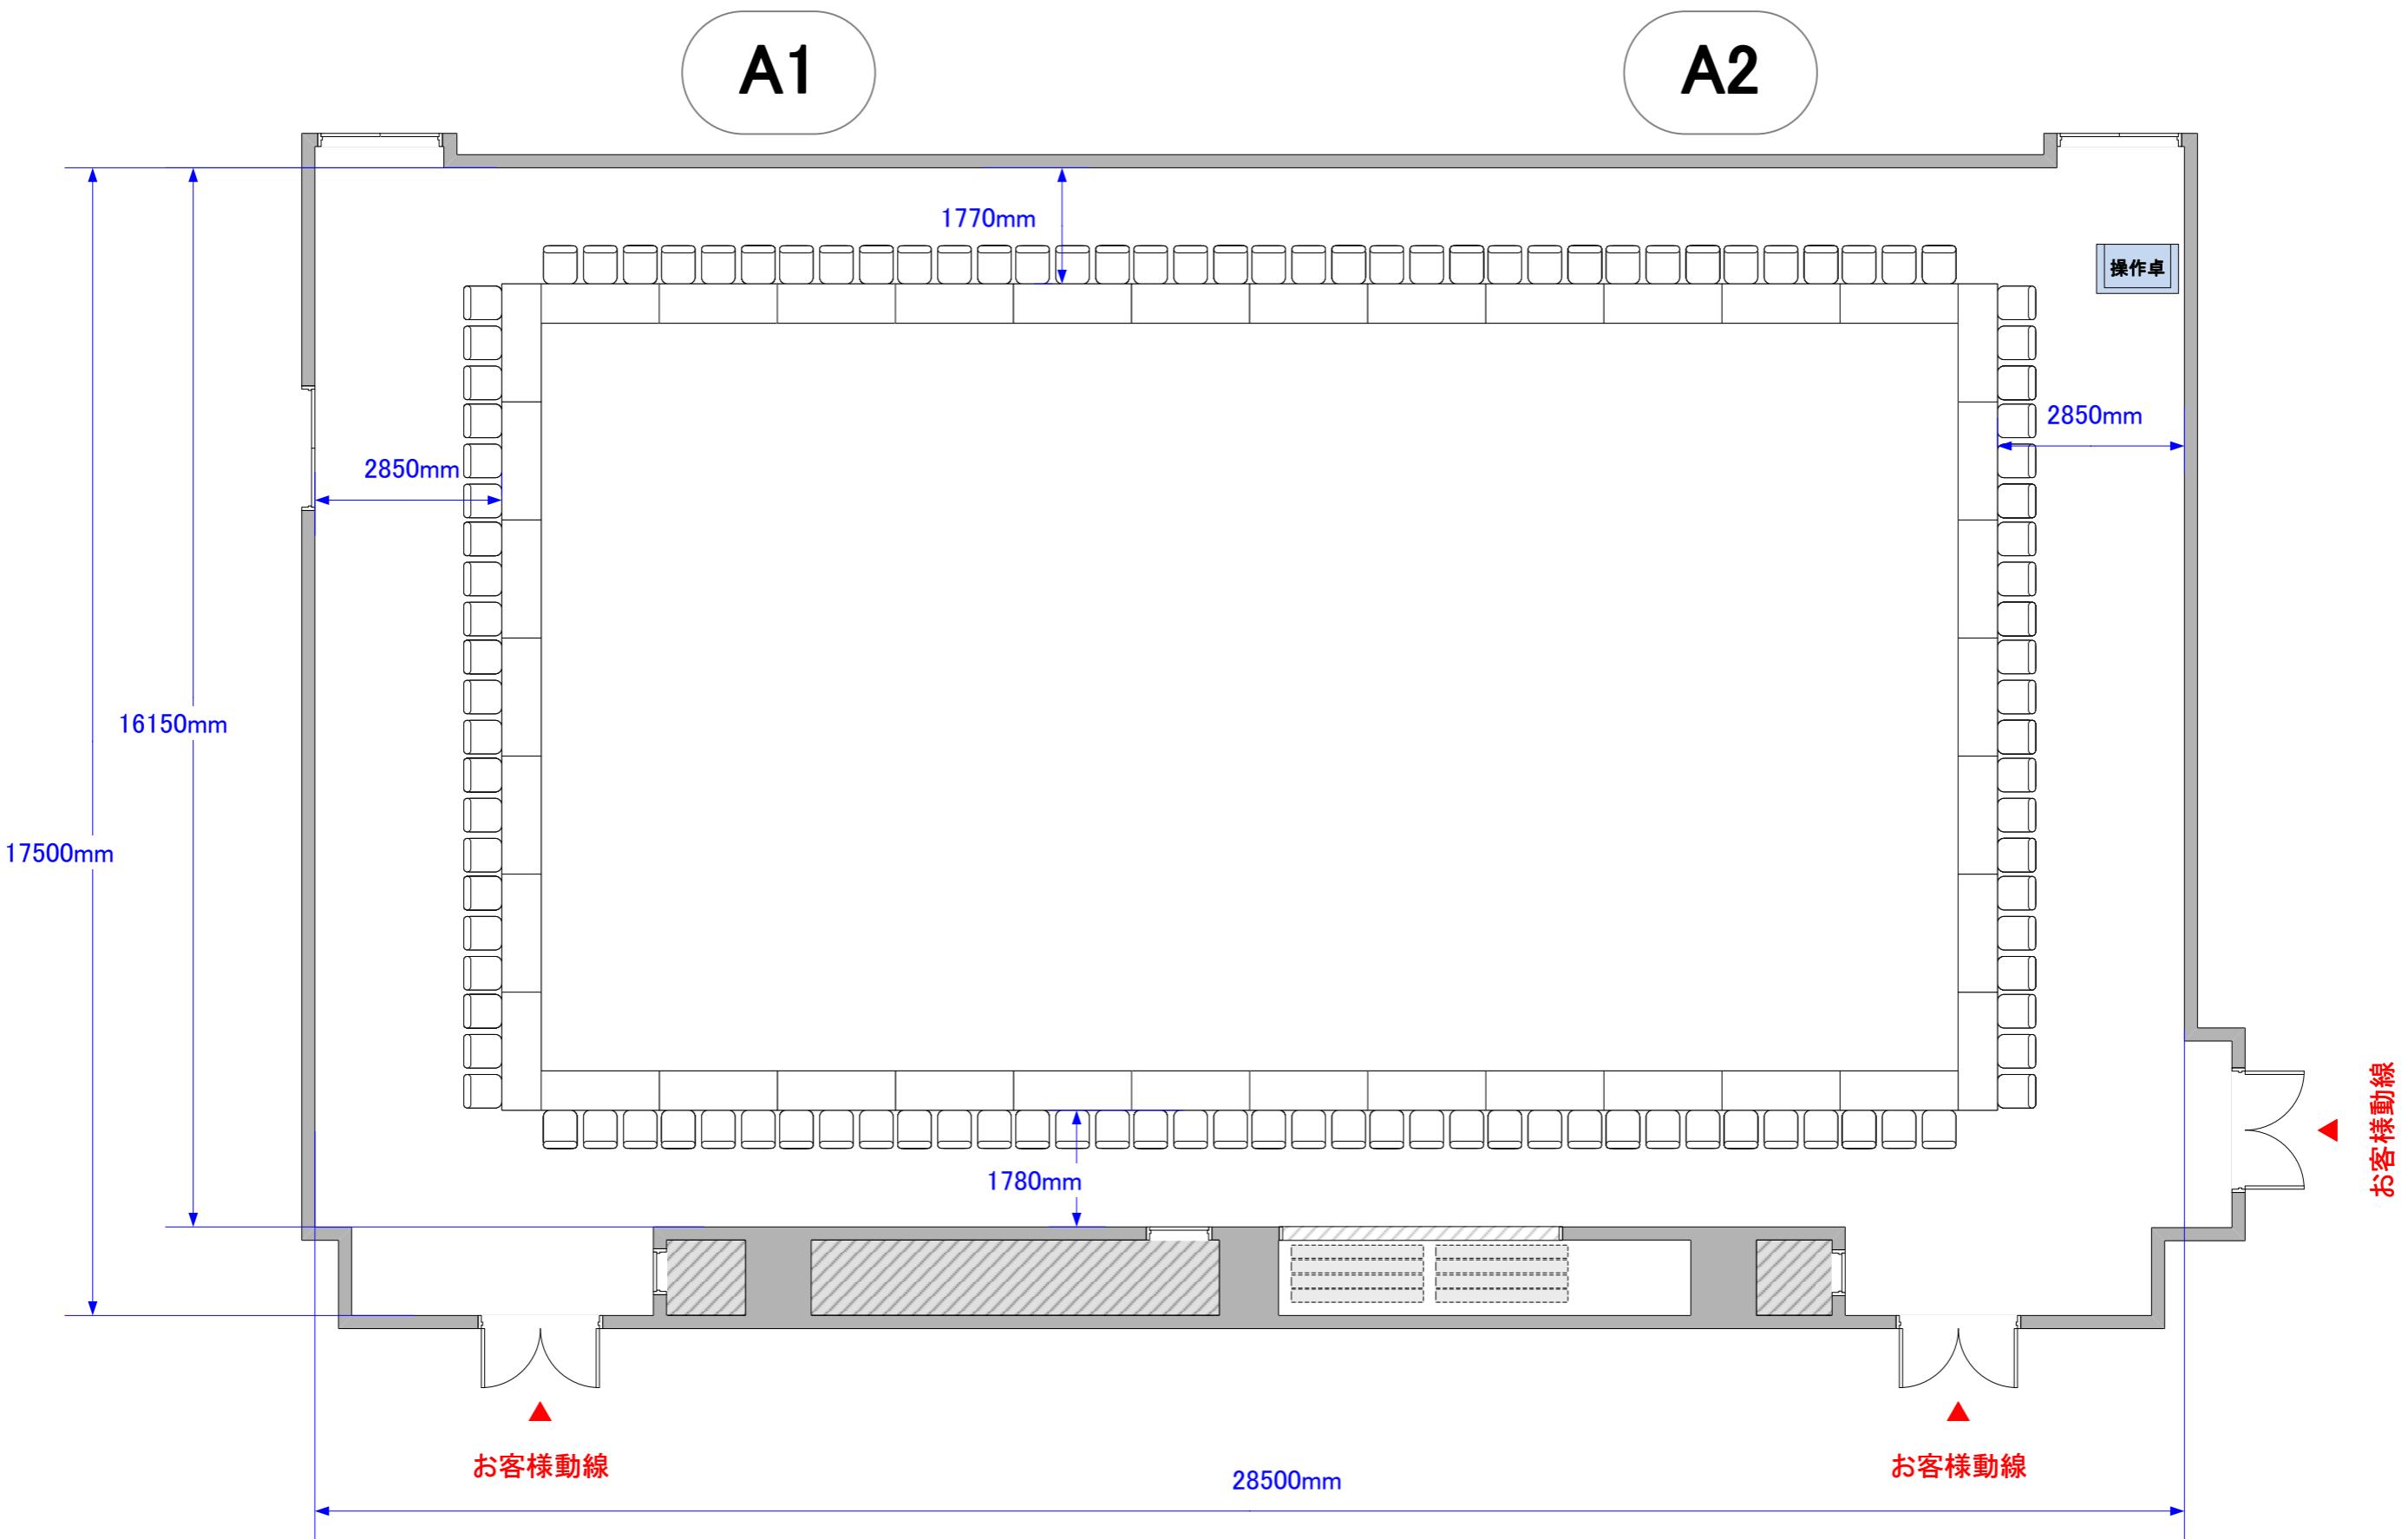


※レイアウト上のテーブル、椅子以外は、有料備品です。

スケール:1／100(A3)

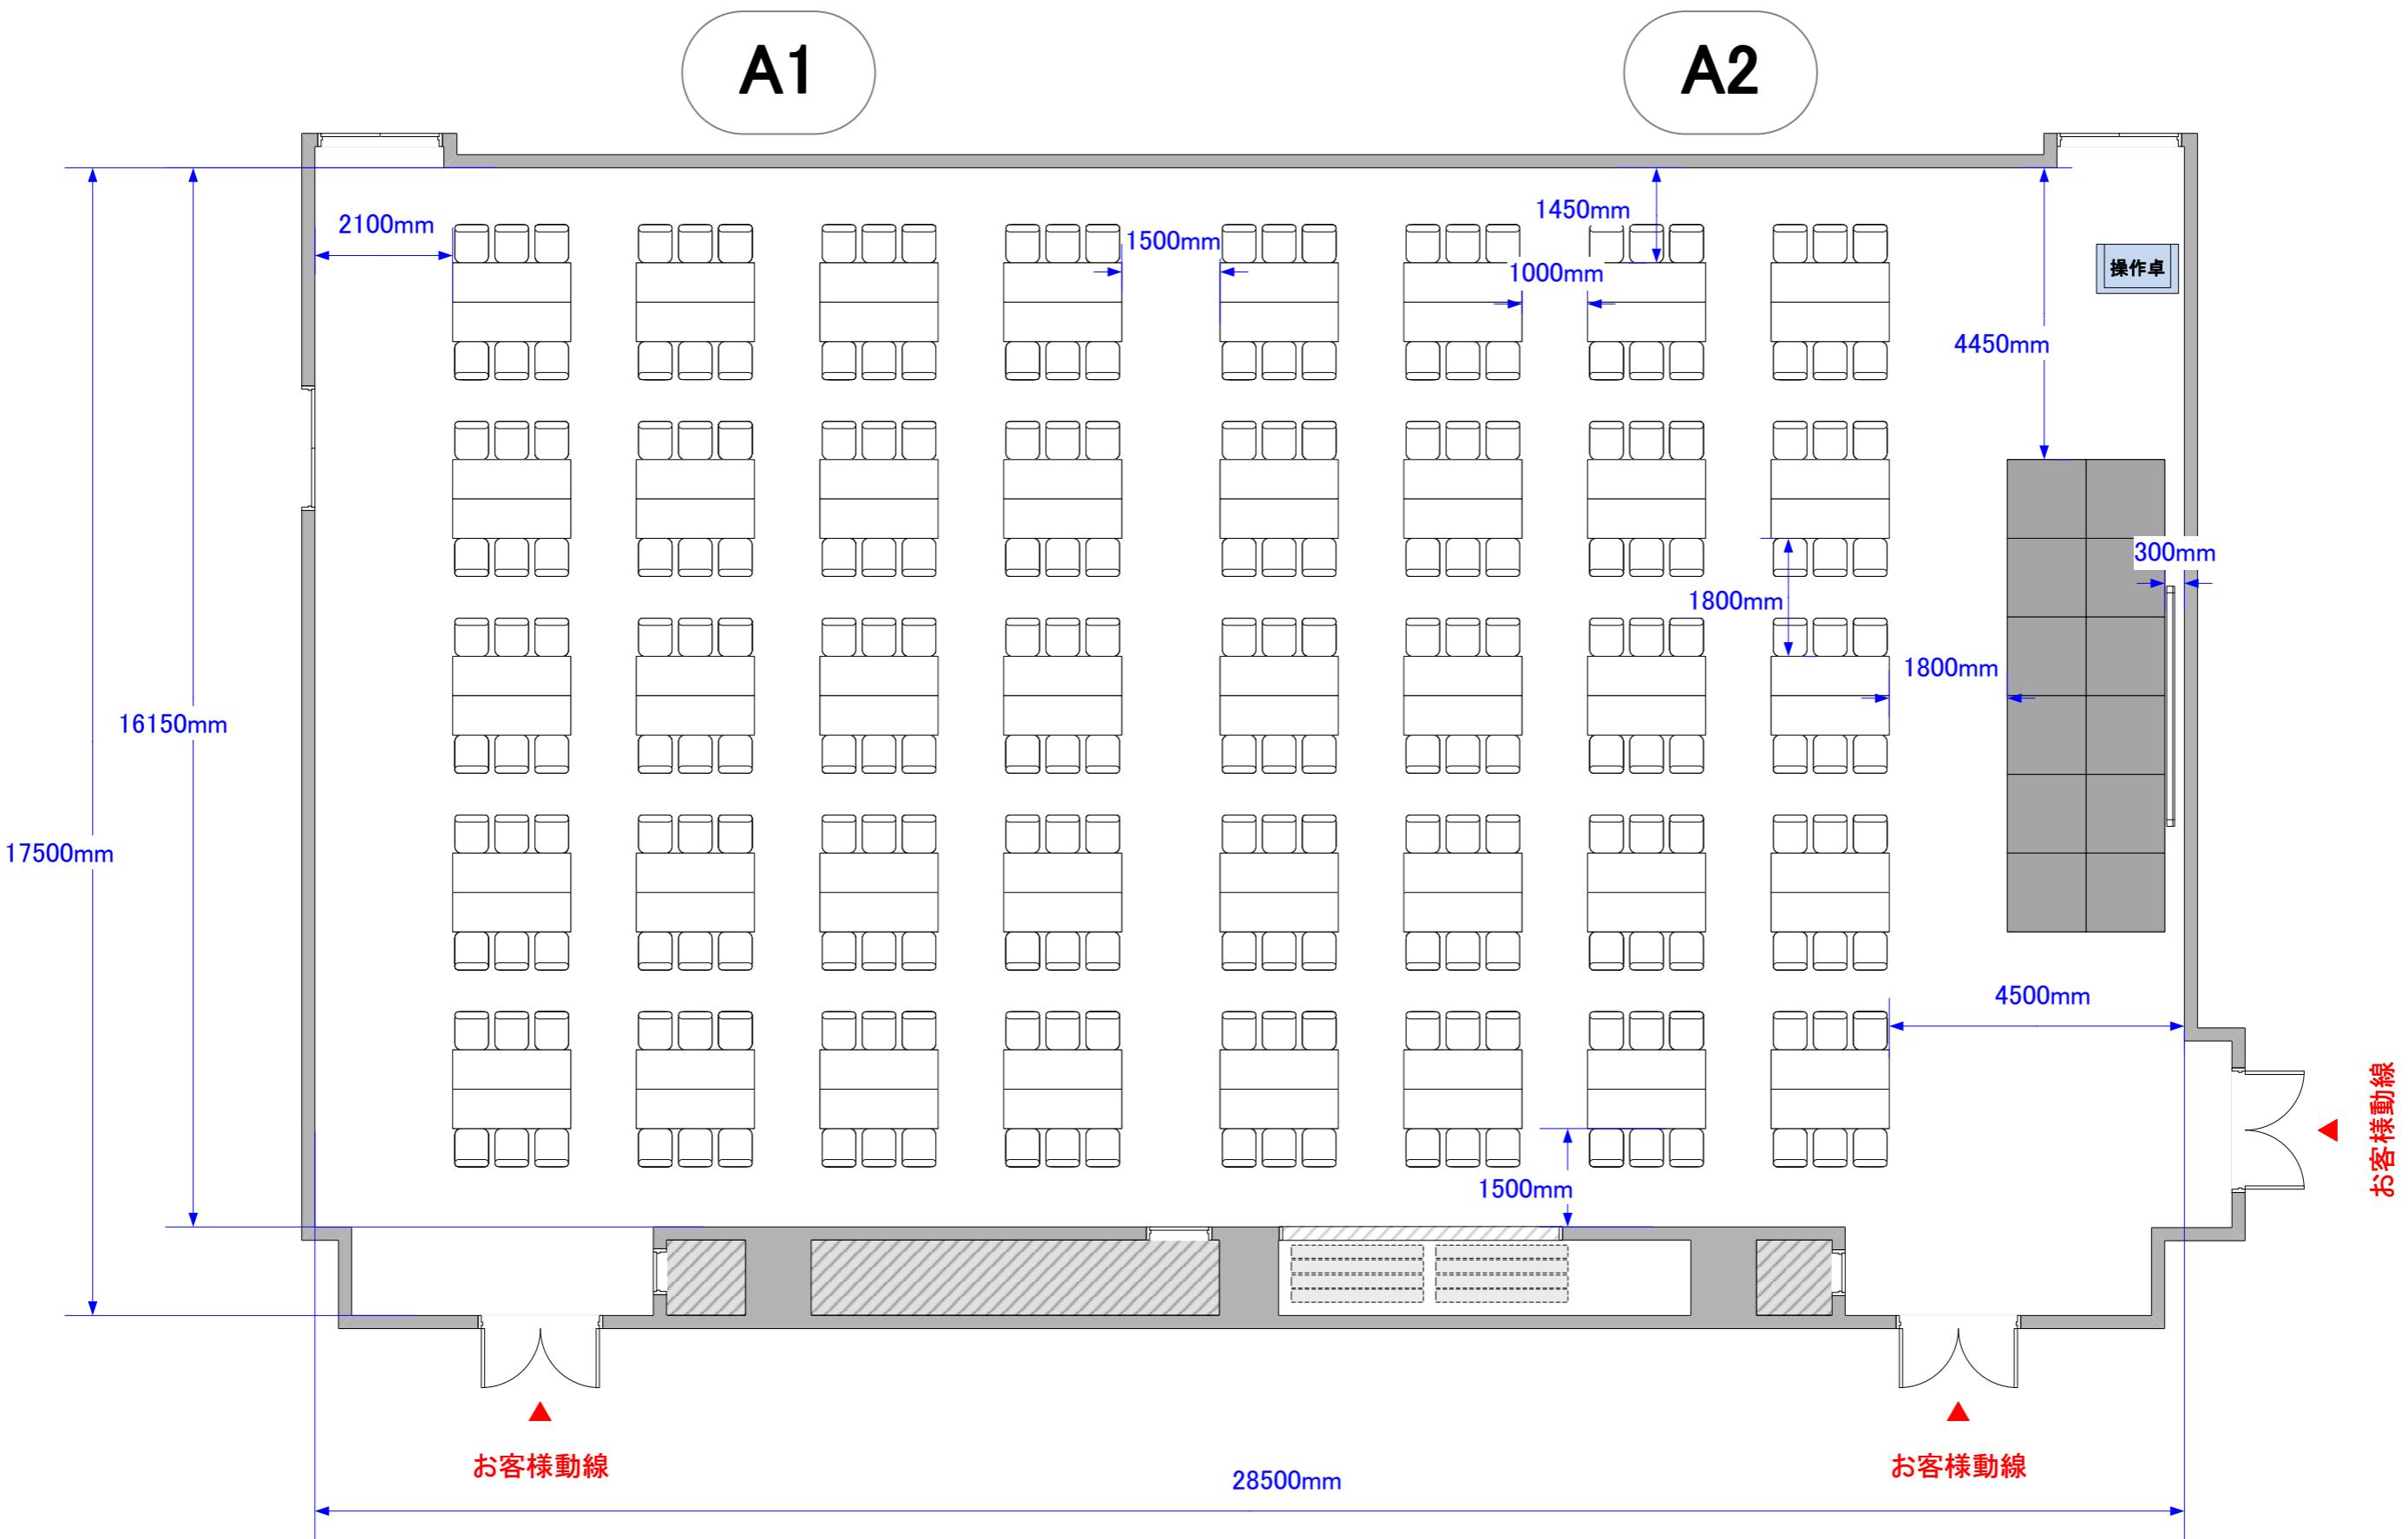

※レイアウト上のテーブル、椅子以外は、有料備品です。

スケール:1／100(A3)

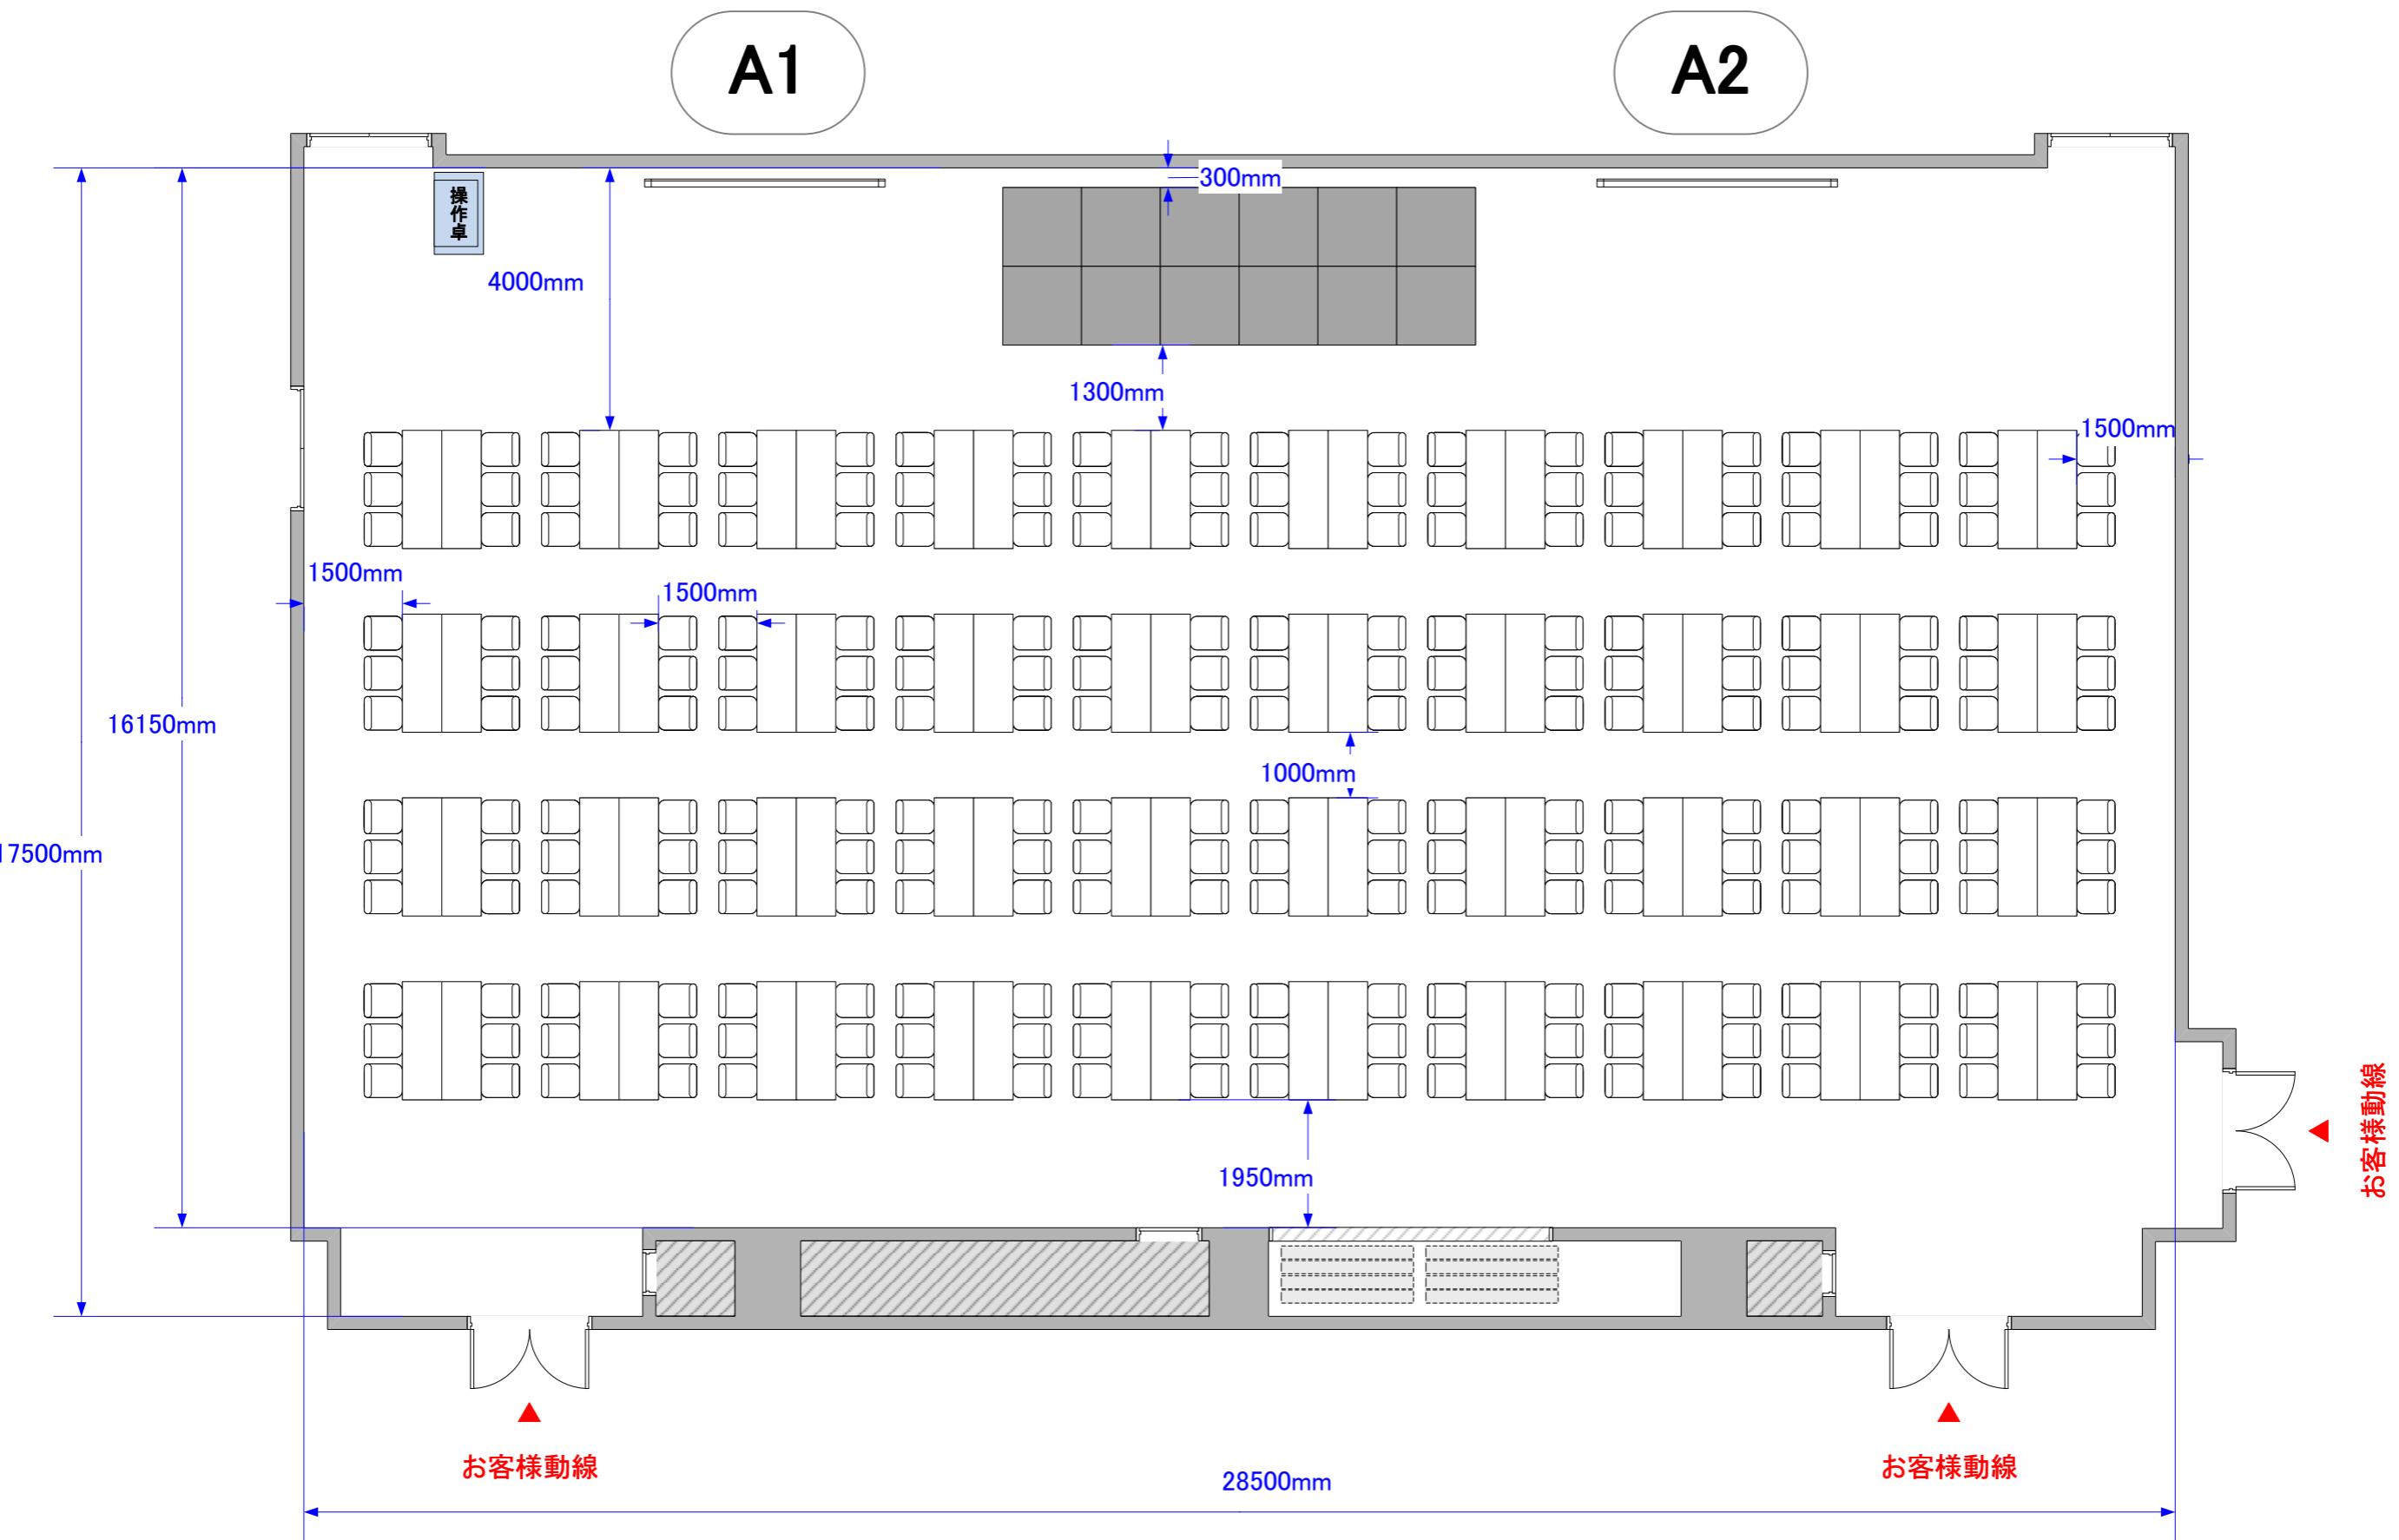


※レイアウト上のテーブル、椅子以外は、有料備品です。

スケール:1/100(A3)

Conference Hall A T字島型形式(縦) 30島 9名270席／6名180席

TAKANAWA GATEWAY  
Convention Center

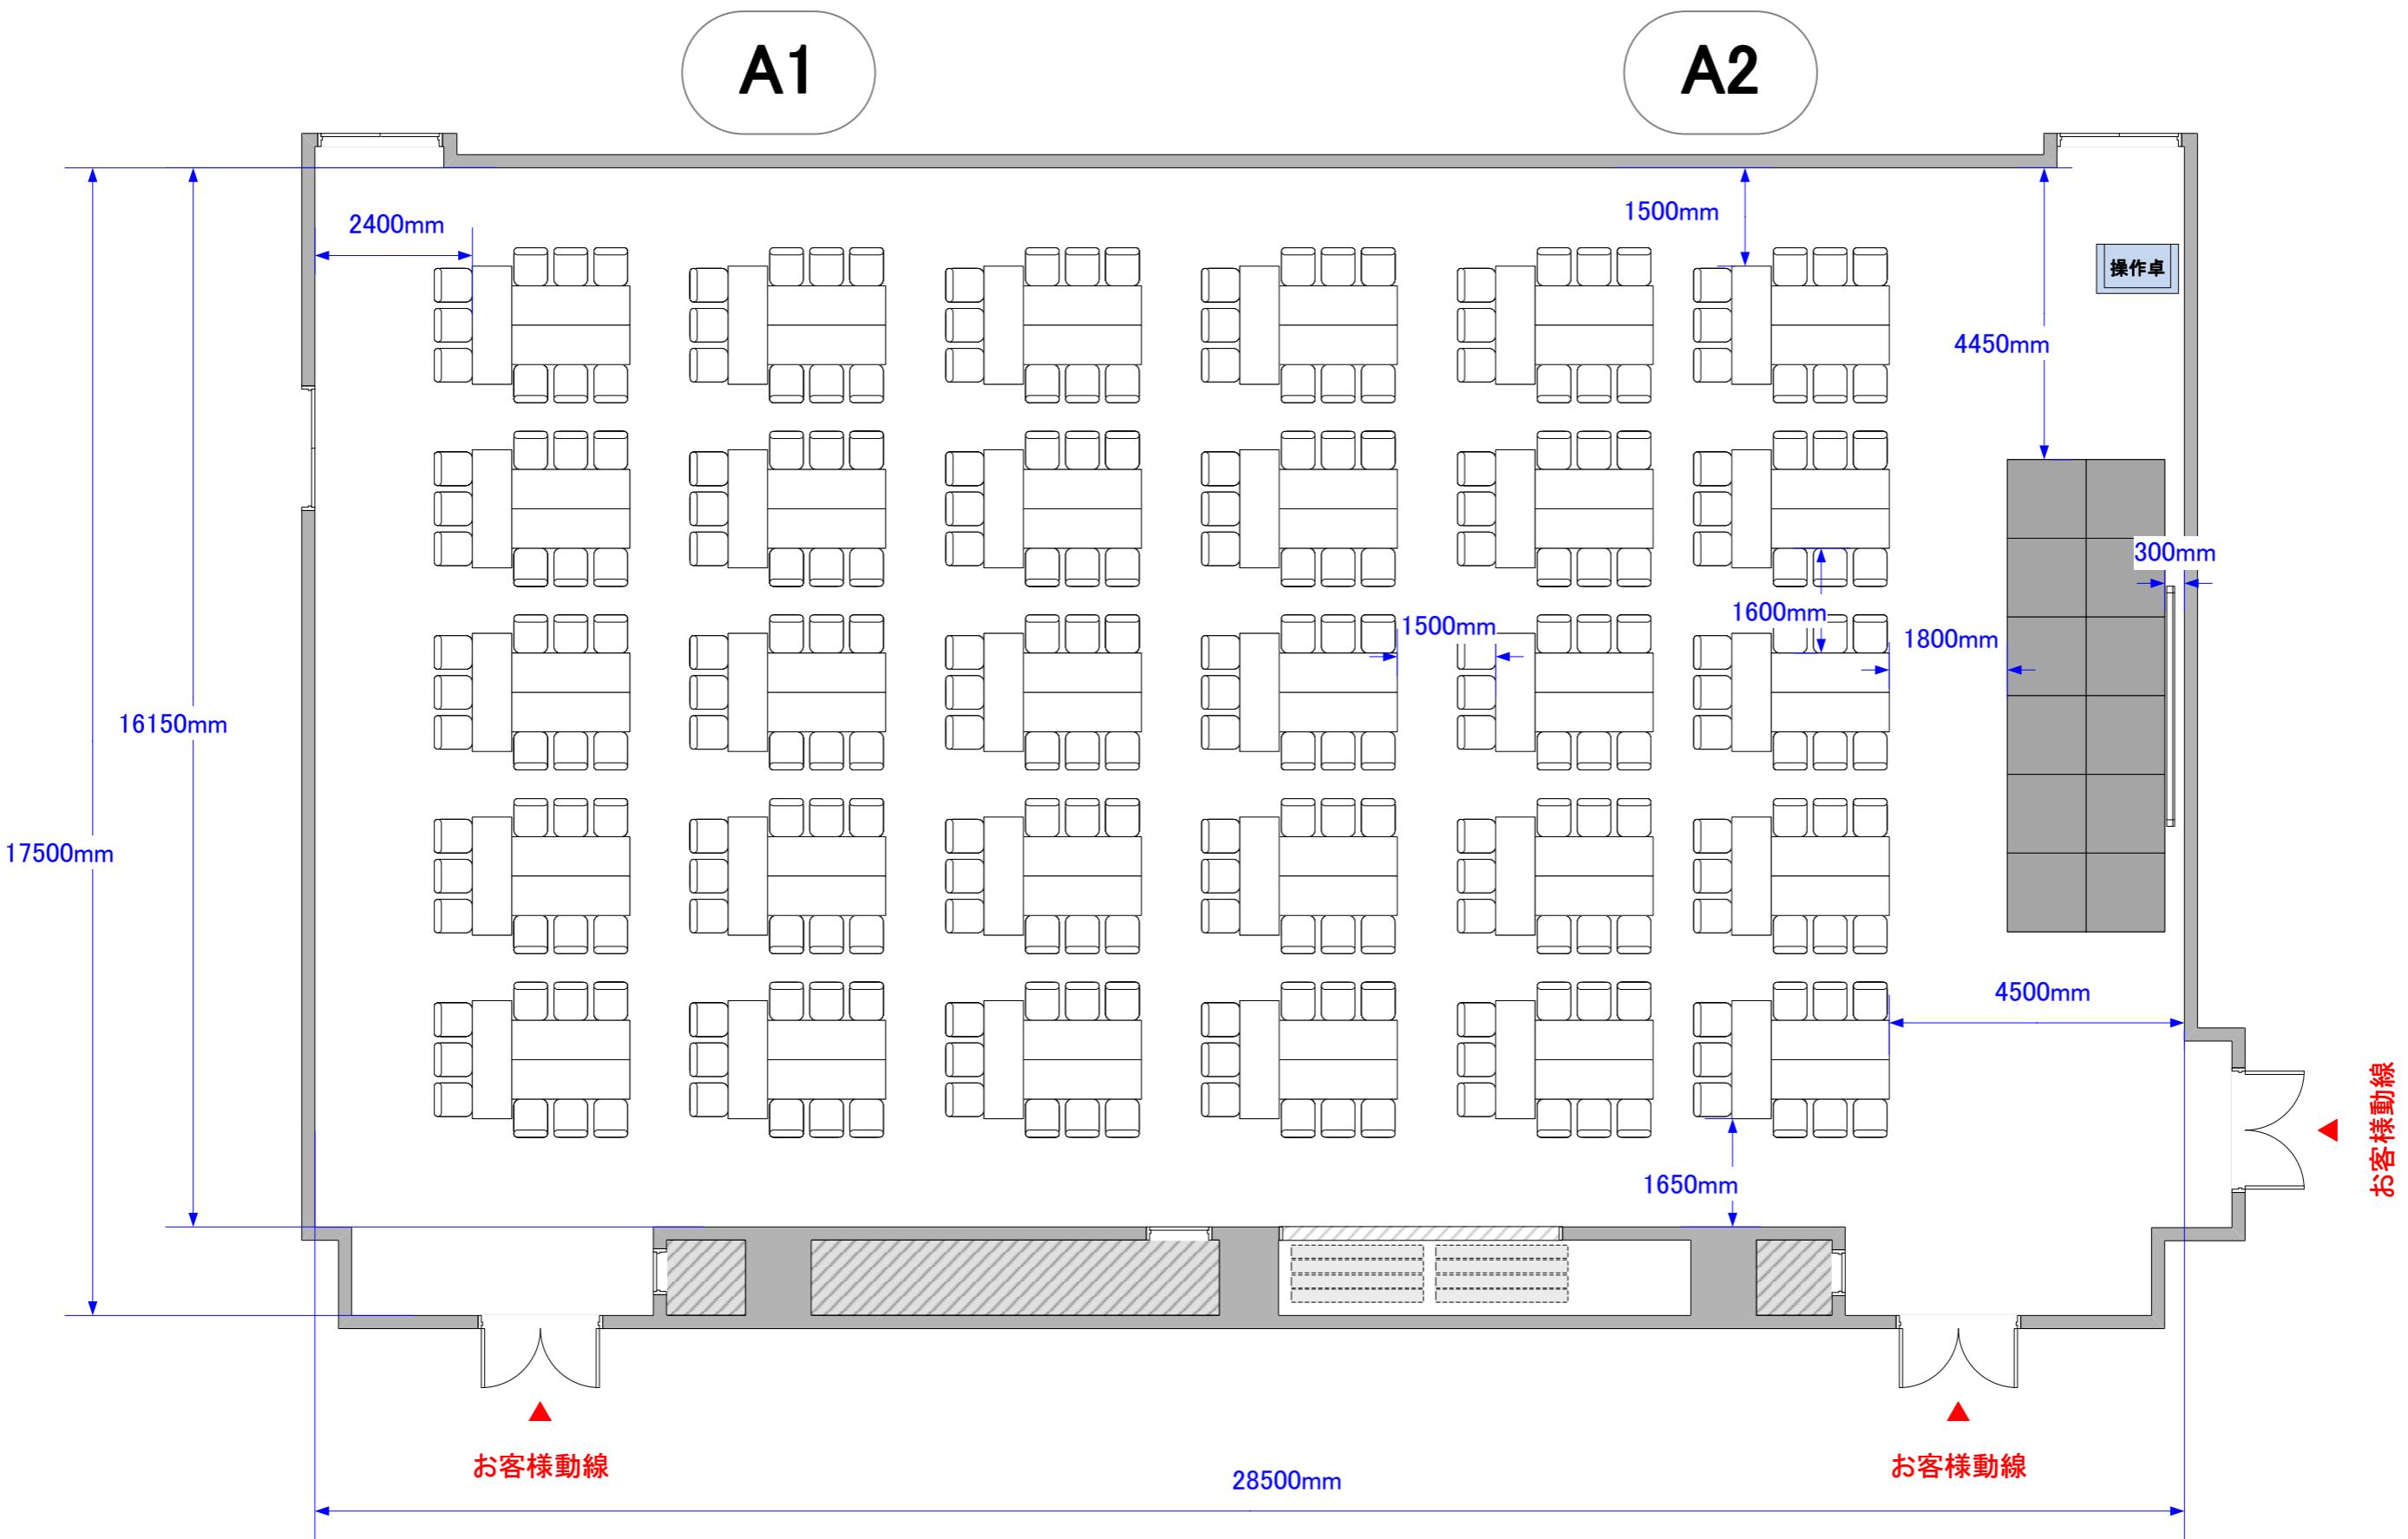


※レイアウト上のテーブル、椅子以外は、有料備品です。

スケール:1／100(A3)

Conference Hall A T字島型形式(横) 30島 9名270席／6名180席

TAKANAWA GATEWAY  
Convention Center

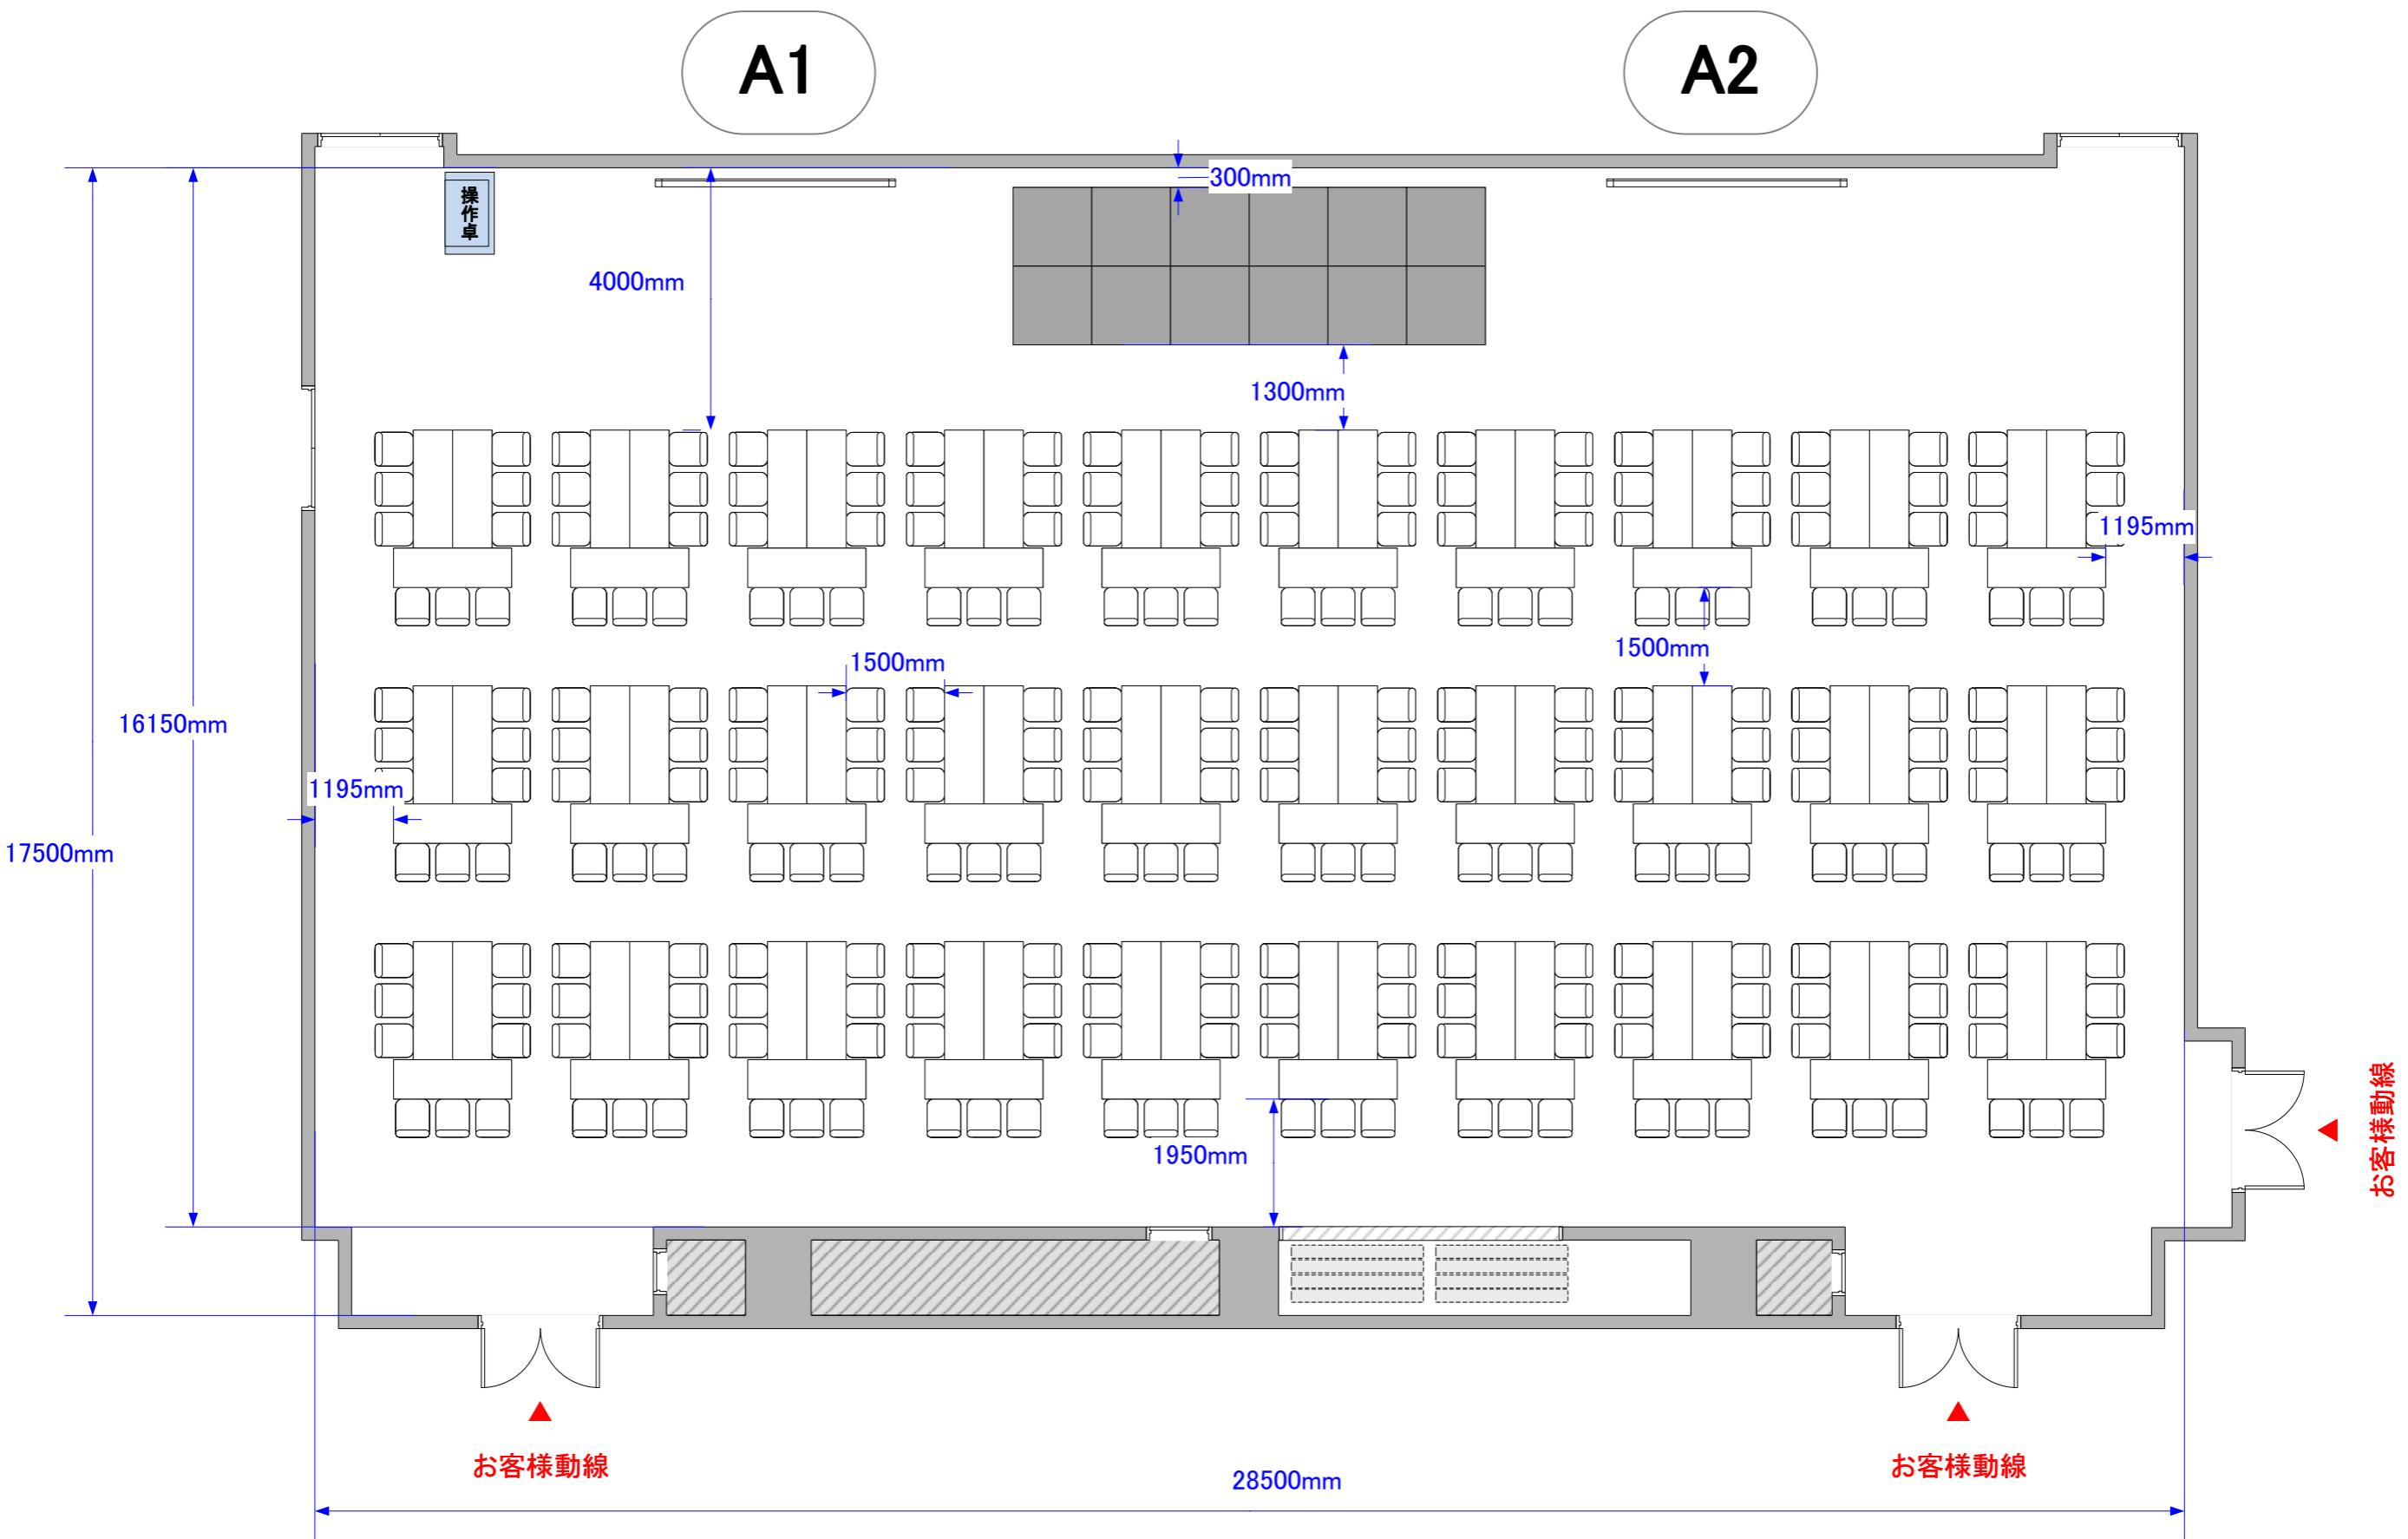

※レイアウト上のテーブル、椅子以外は、有料備品です。

28500mm

スケール:1／100(A3)