


Conference Hall B1 T字島型形式 8島 9名72席／6名48席  
B2 T字島型形式 8島 9名72席／6名48席

TAKANAWA GATEWAY  
Convention Center

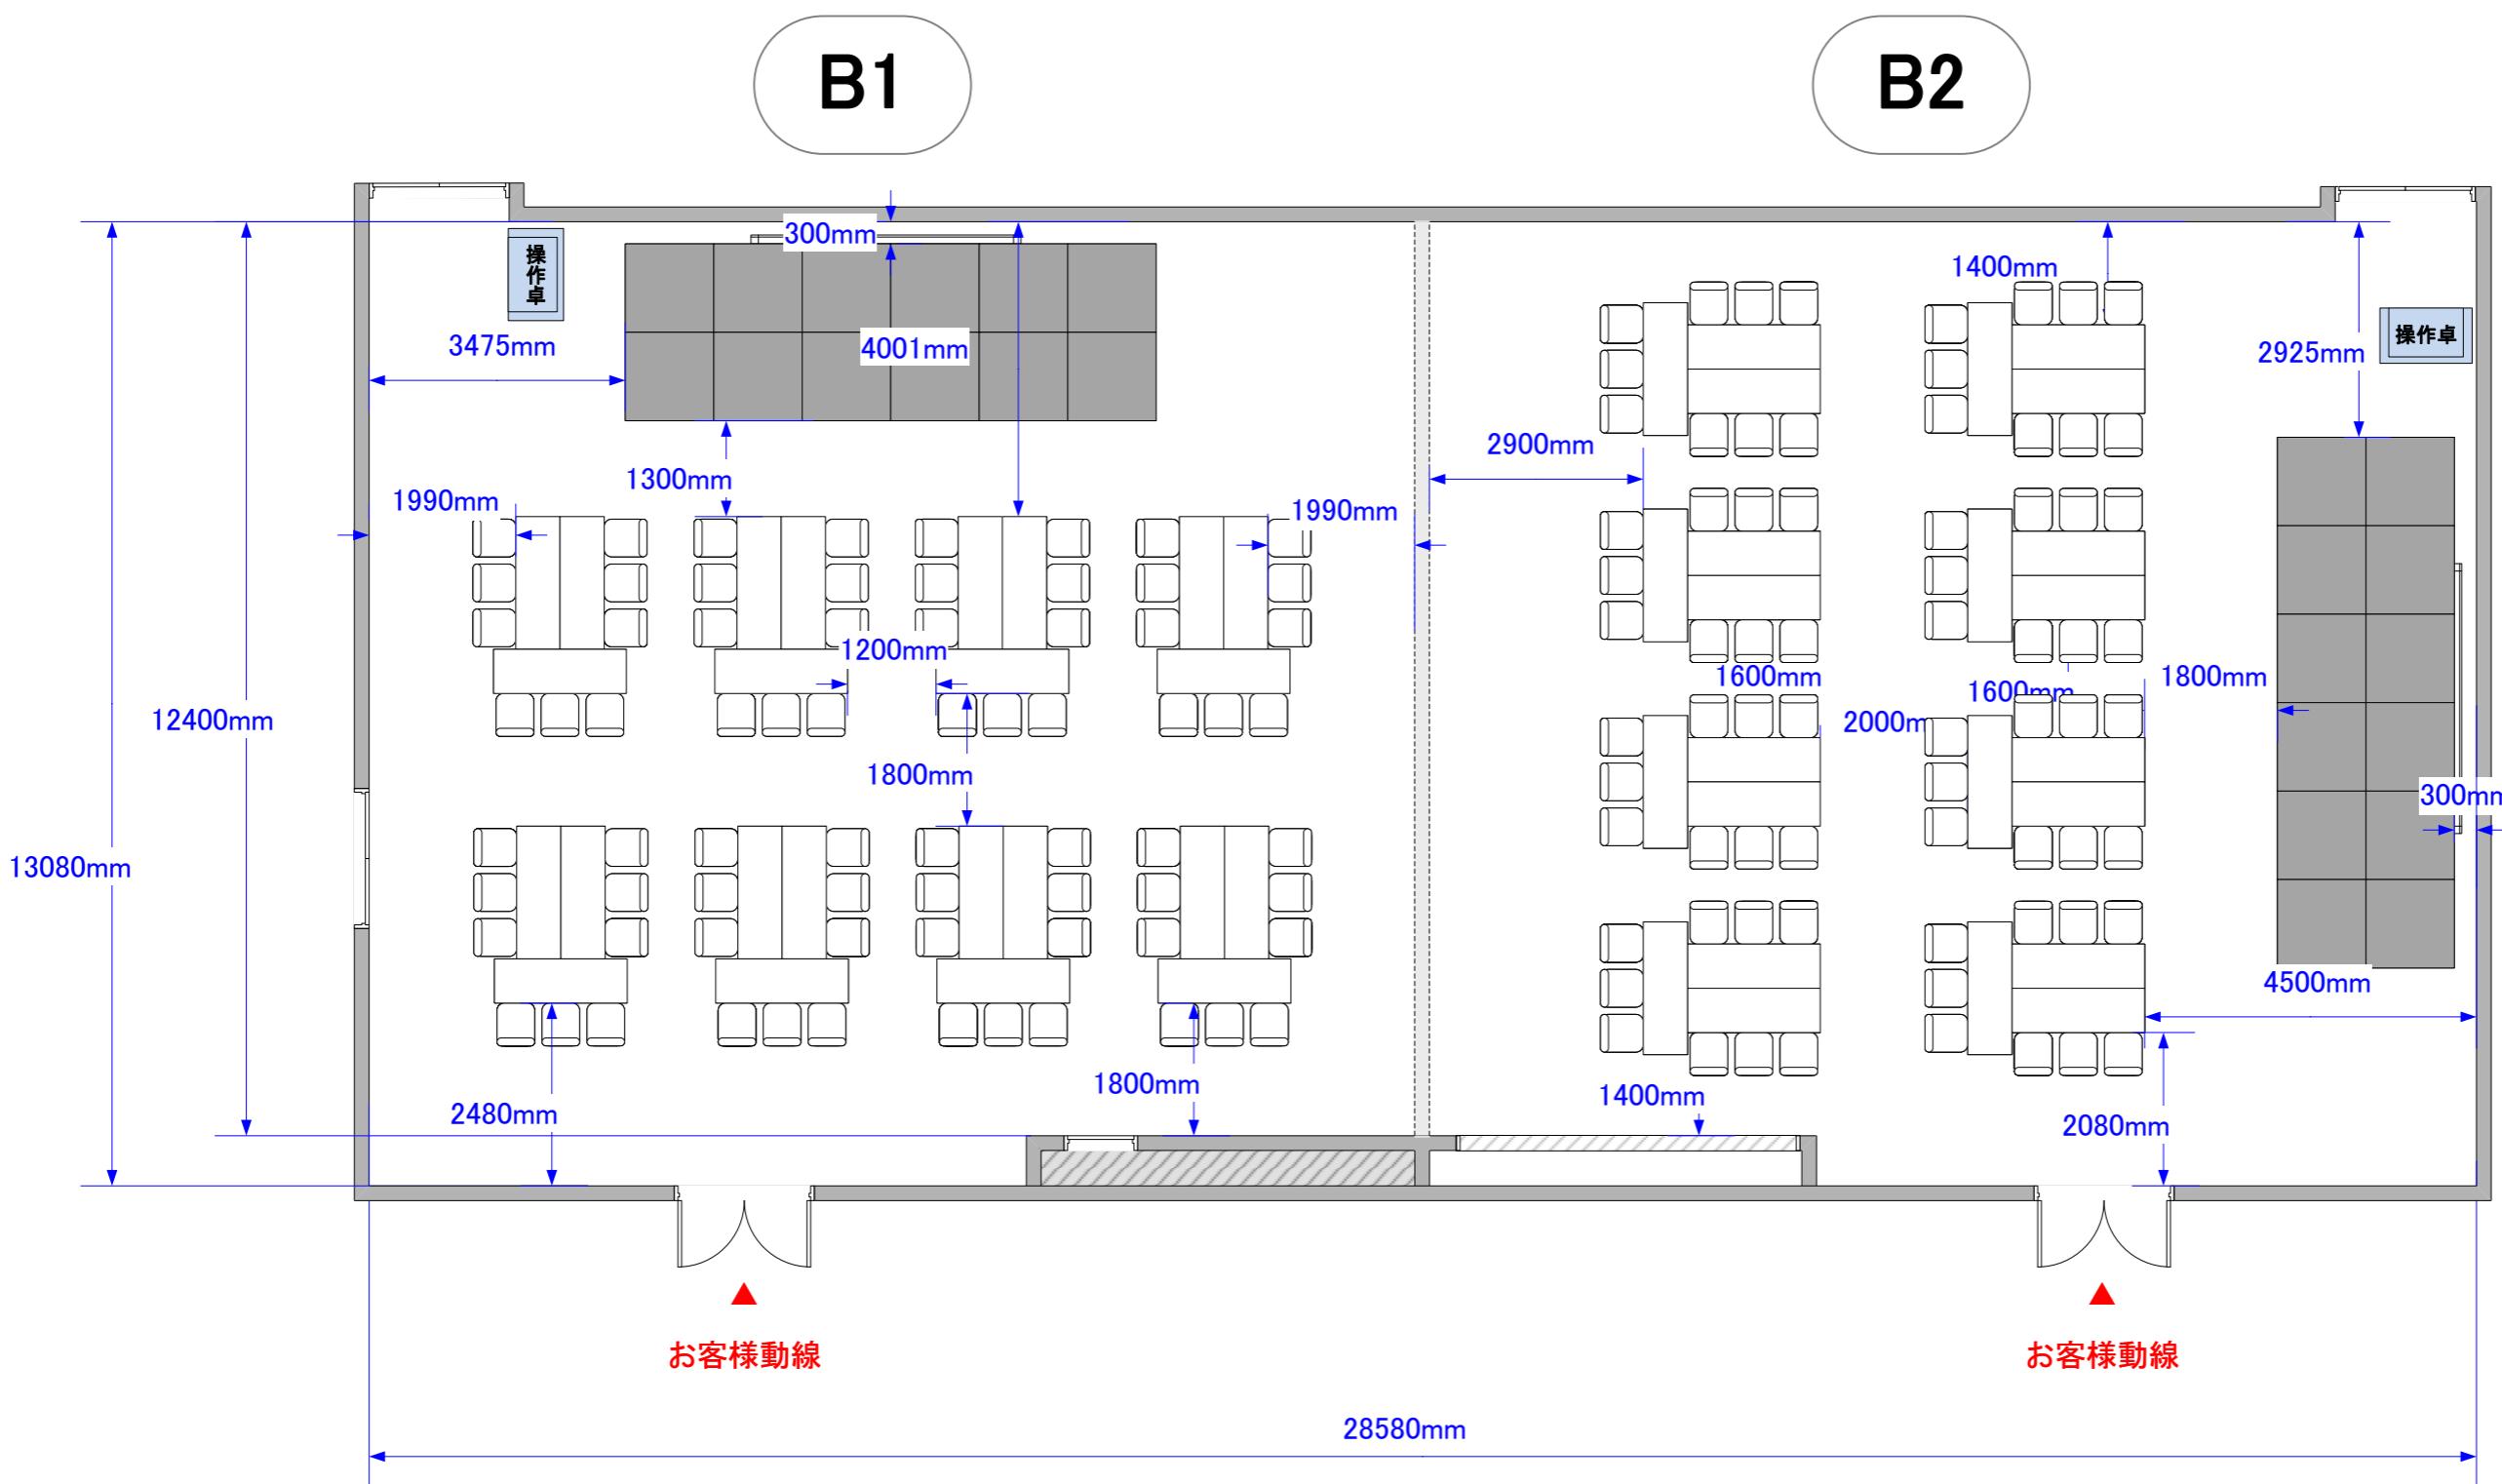

※レイアウト上のテーブル、椅子以外は、有料備品です。

スケール:1/100(A3)