


Conference Hall B1 口の字形式 3名掛け60席／2名掛け40席  
B2 コの字形式 3名掛け42席／2名掛け28席

TAKANAWA GATEWAY  
Convention Center

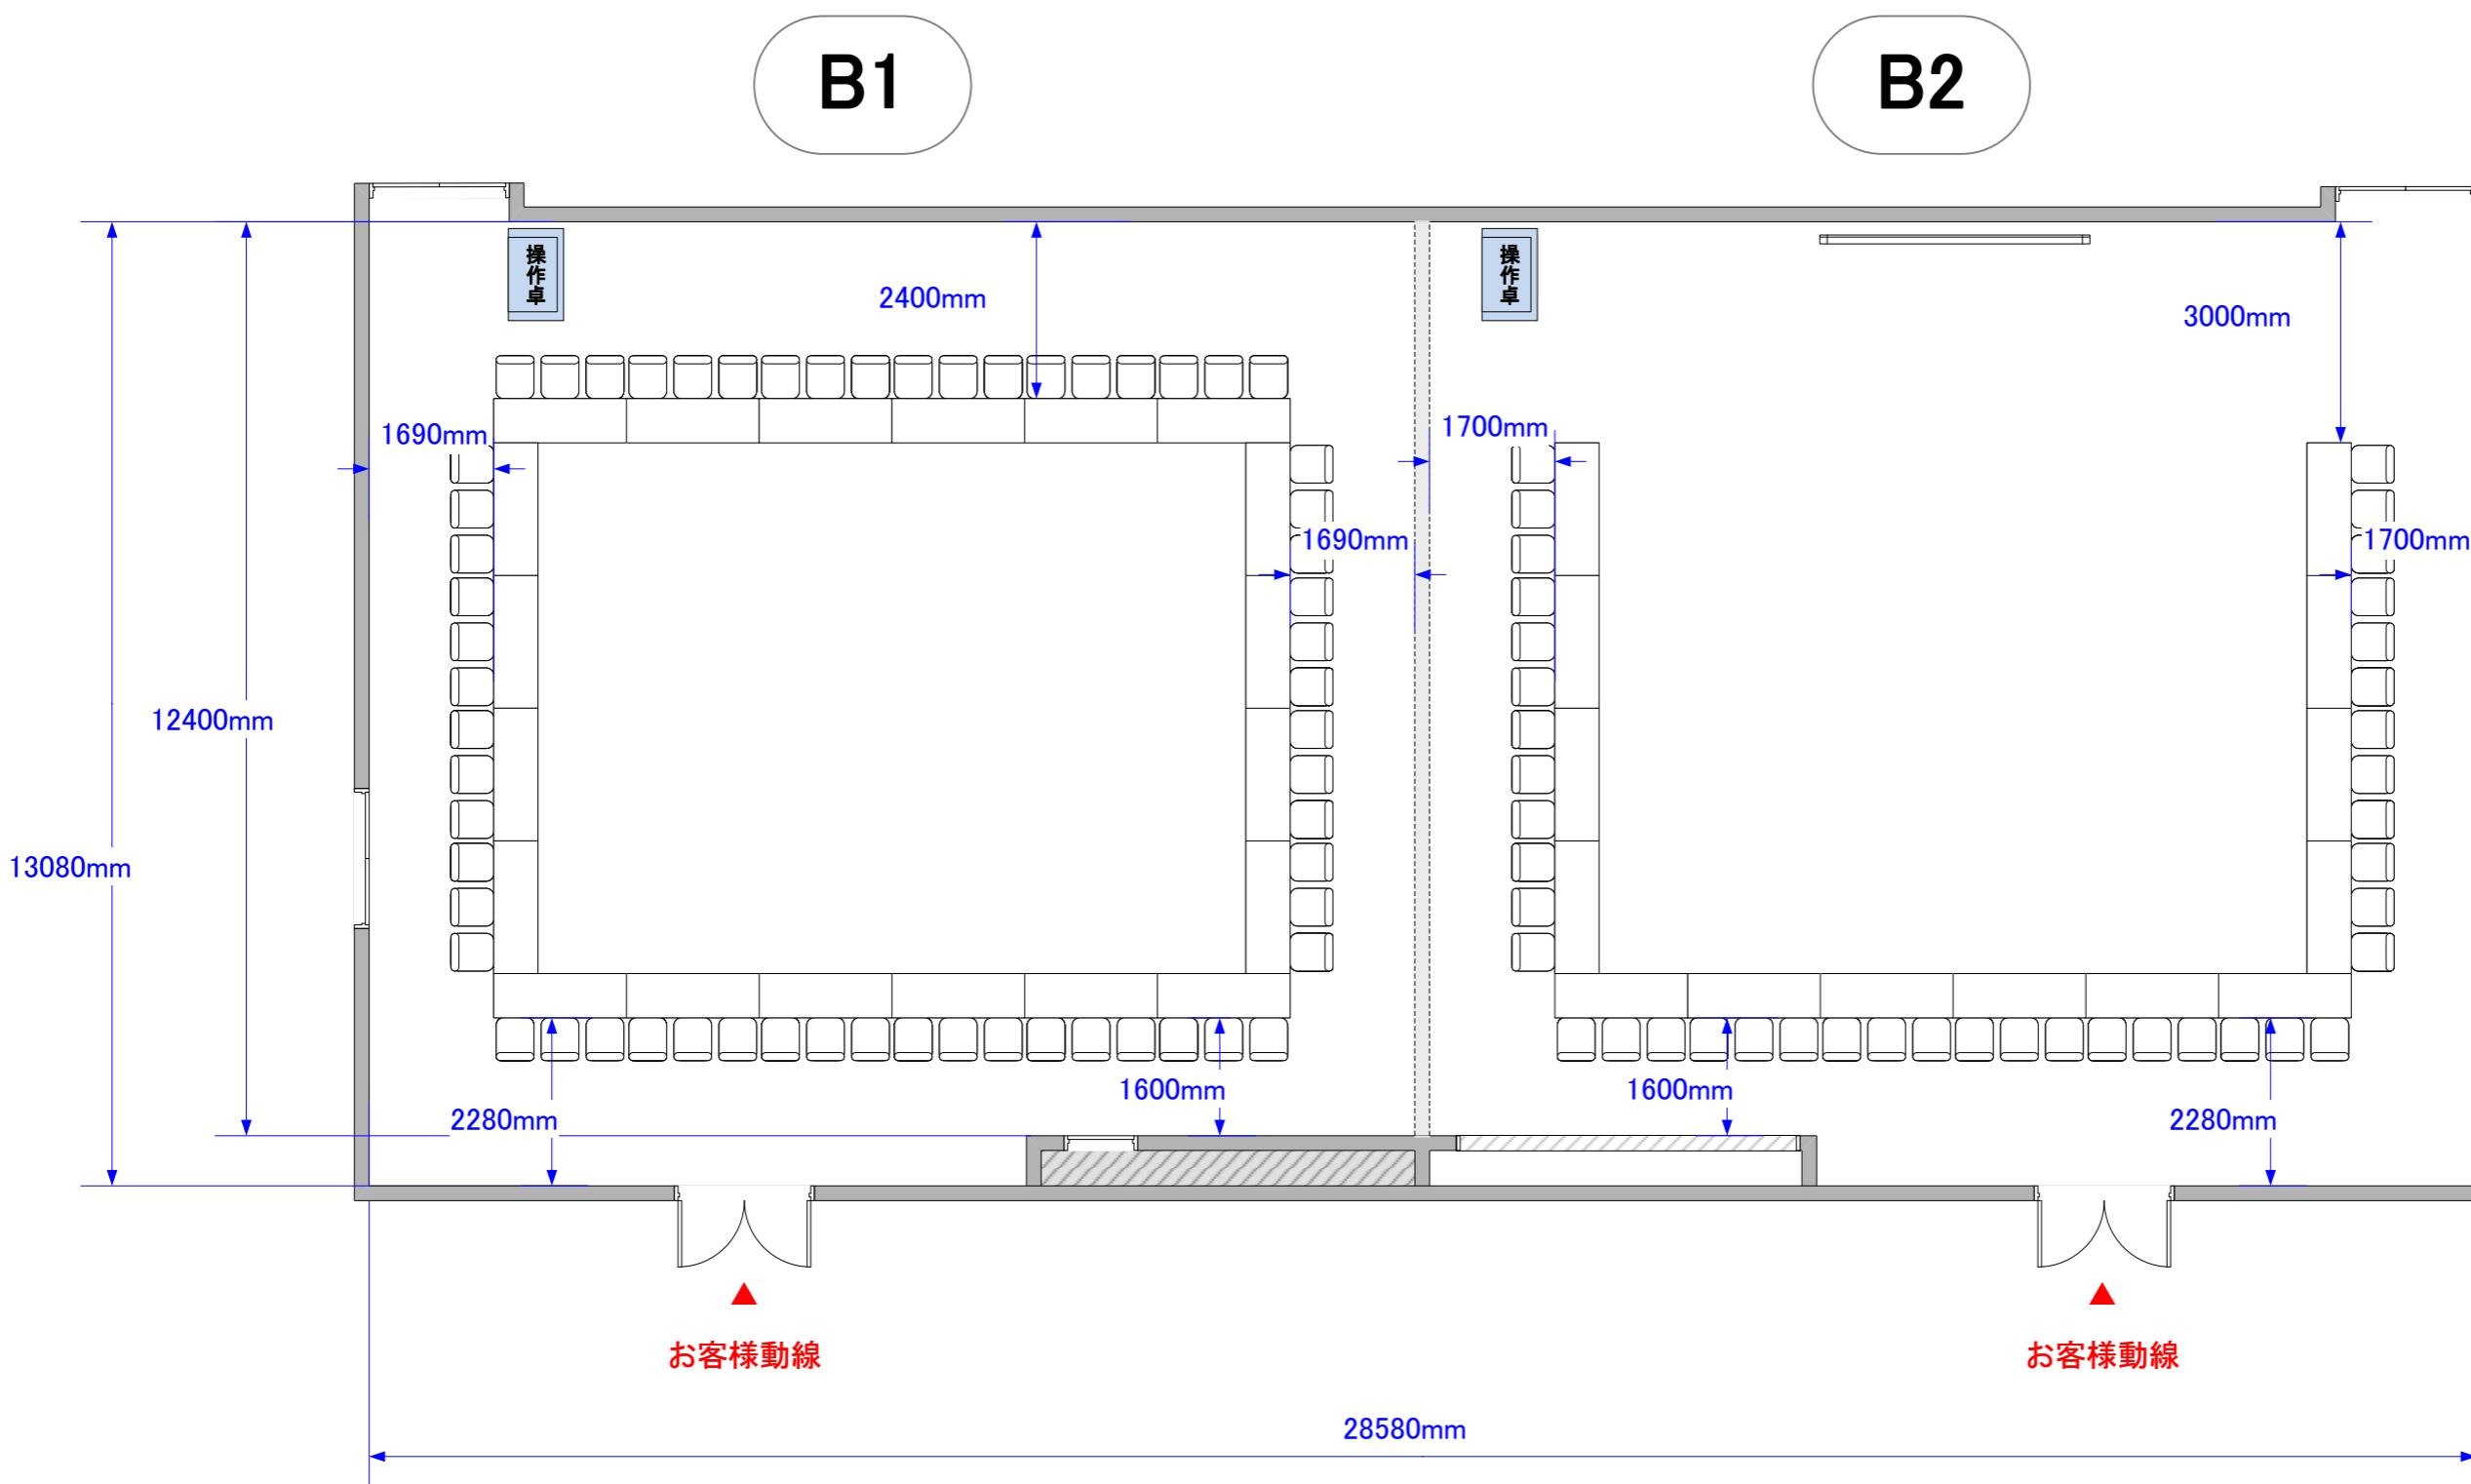

※レイアウト上のテーブル、椅子以外は、有料備品です。

スケール:1/100(A3)