


Conference Hall B1 島型形式 12島 6名72席／4名48席  
B2 島型形式 12島 6名72席／4名48席

TAKANAWA GATEWAY  
Convention Center

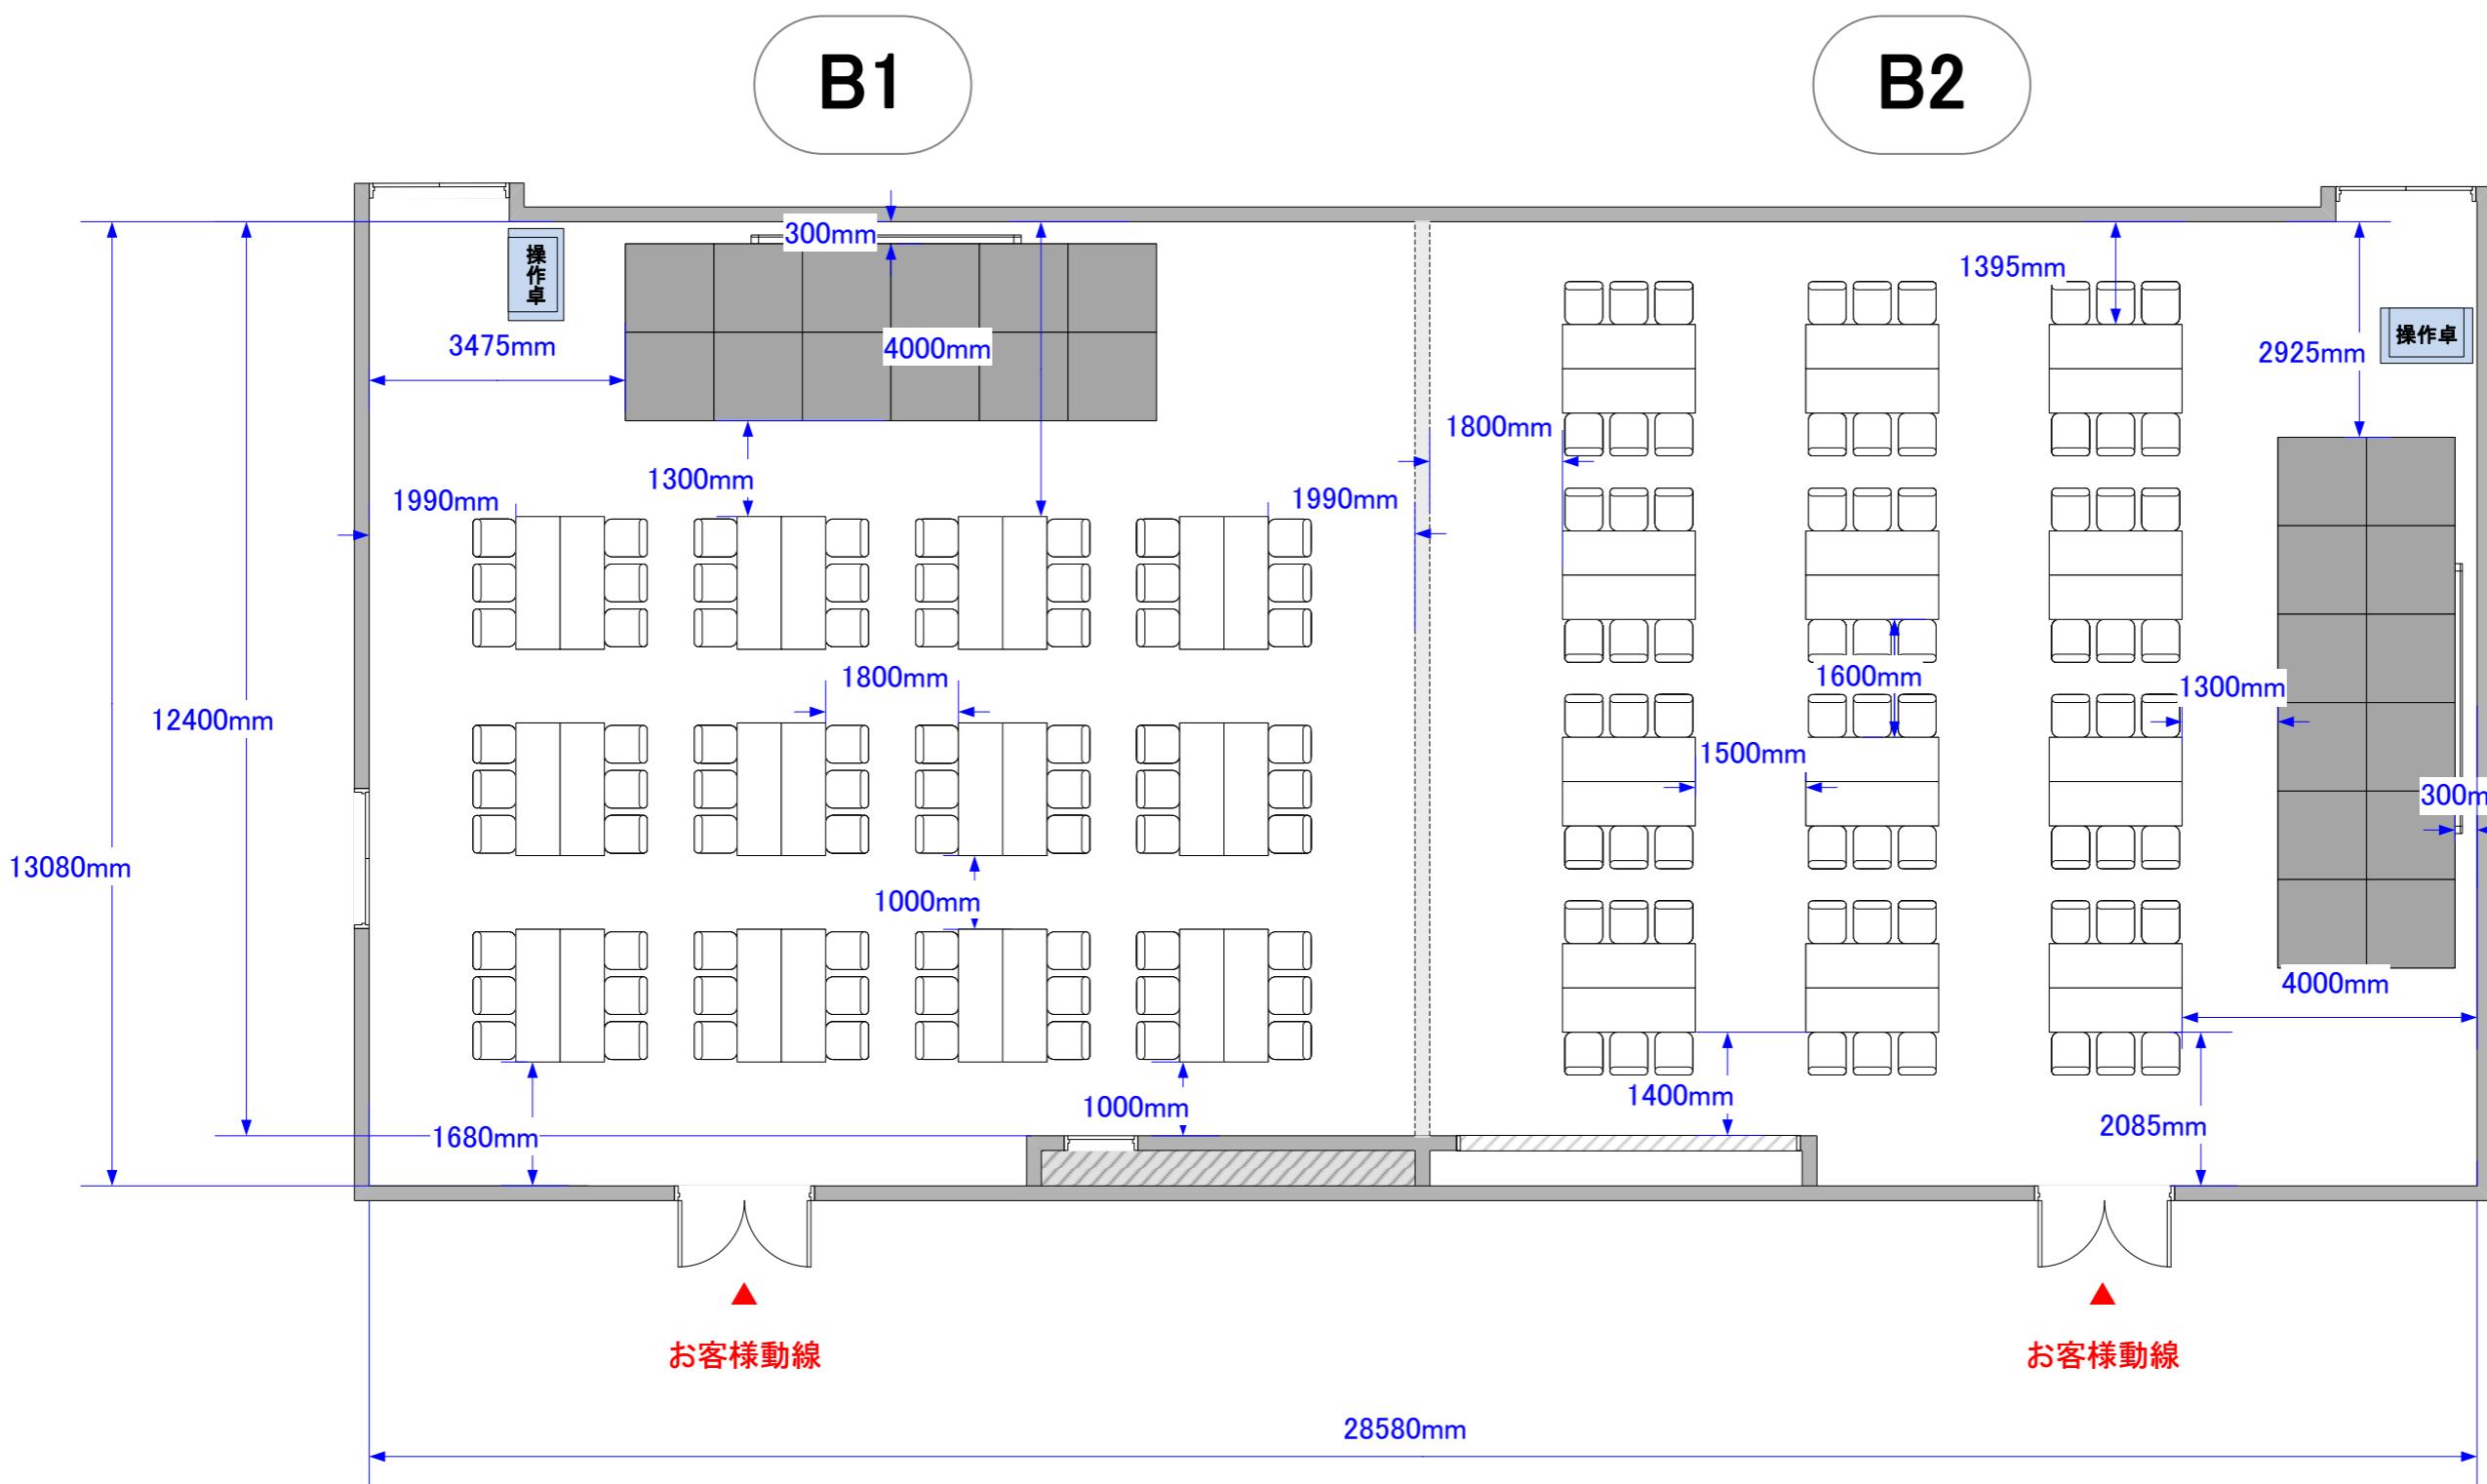

※レイアウト上のテーブル、椅子以外は、有料備品です。

スケール:1/100(A3)