


Conference Hall C1 シアター形式 125席
C2 シアター形式 130席

TAKANAWA GATEWAY Convention Center

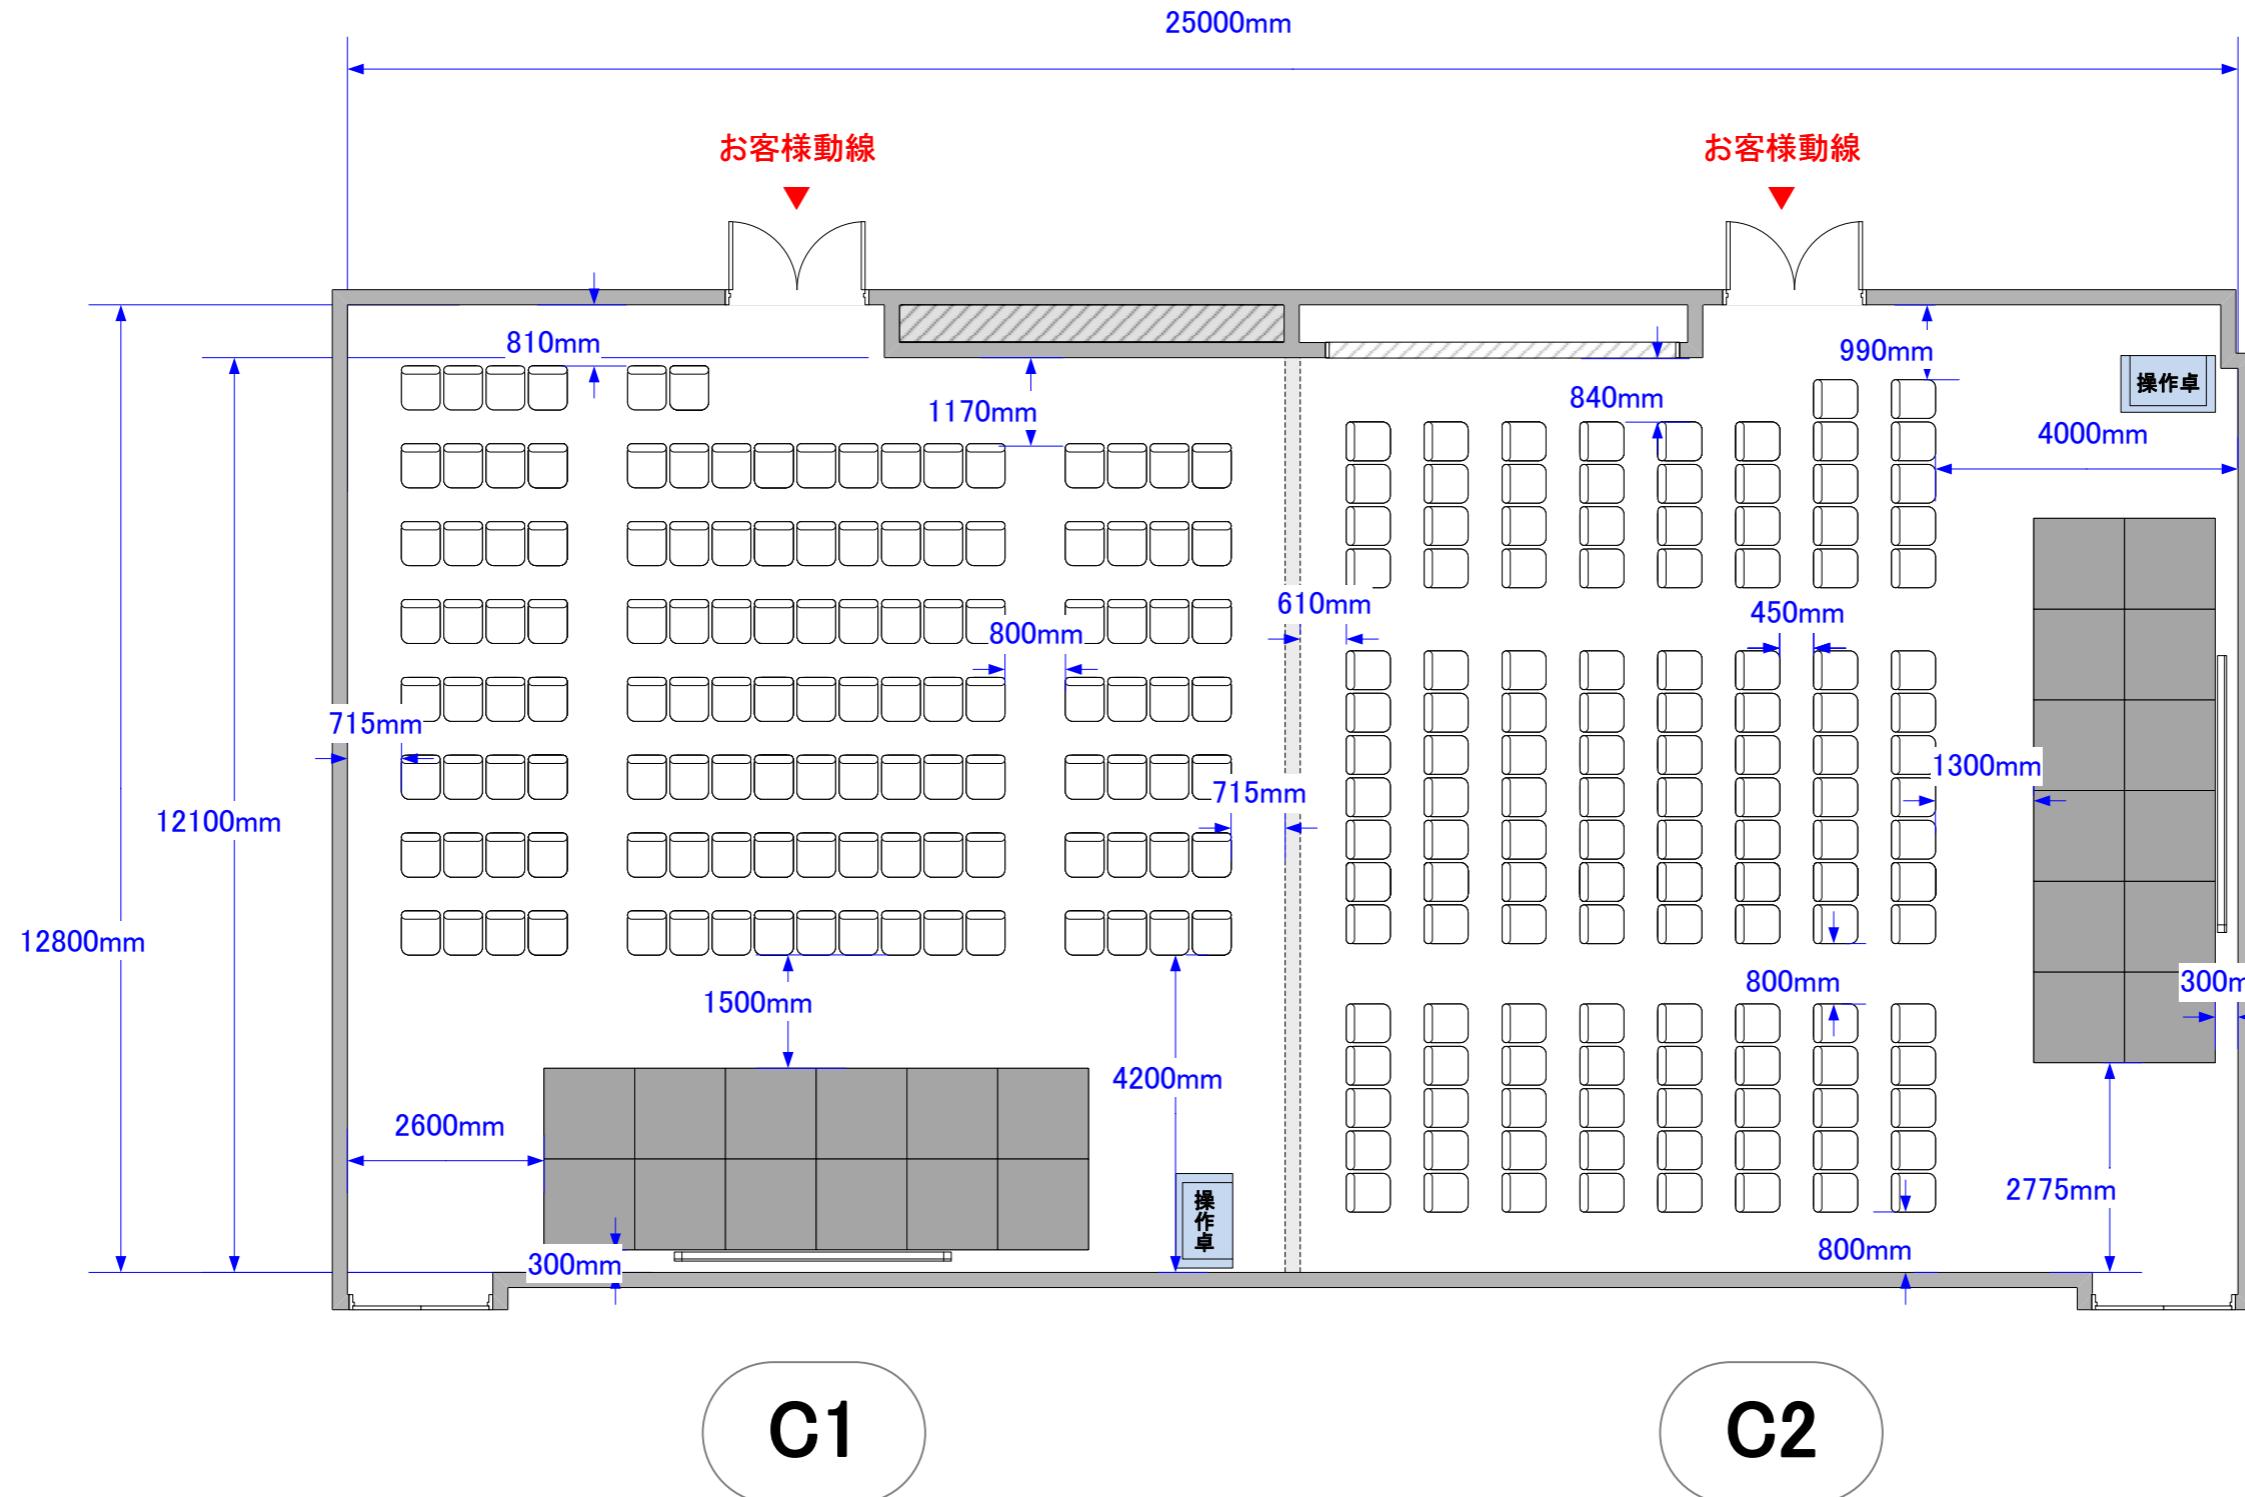

※レイアウト上のテーブル、椅子以外は、有料備品です。

スケール:1/100(A3)