


Conference Hall C1 スクール形式 3名掛け90席／2名掛け60席  
C2 スクール形式 3名掛け90席／2名掛け60席

TAKANAWA GATEWAY  
Convention Center

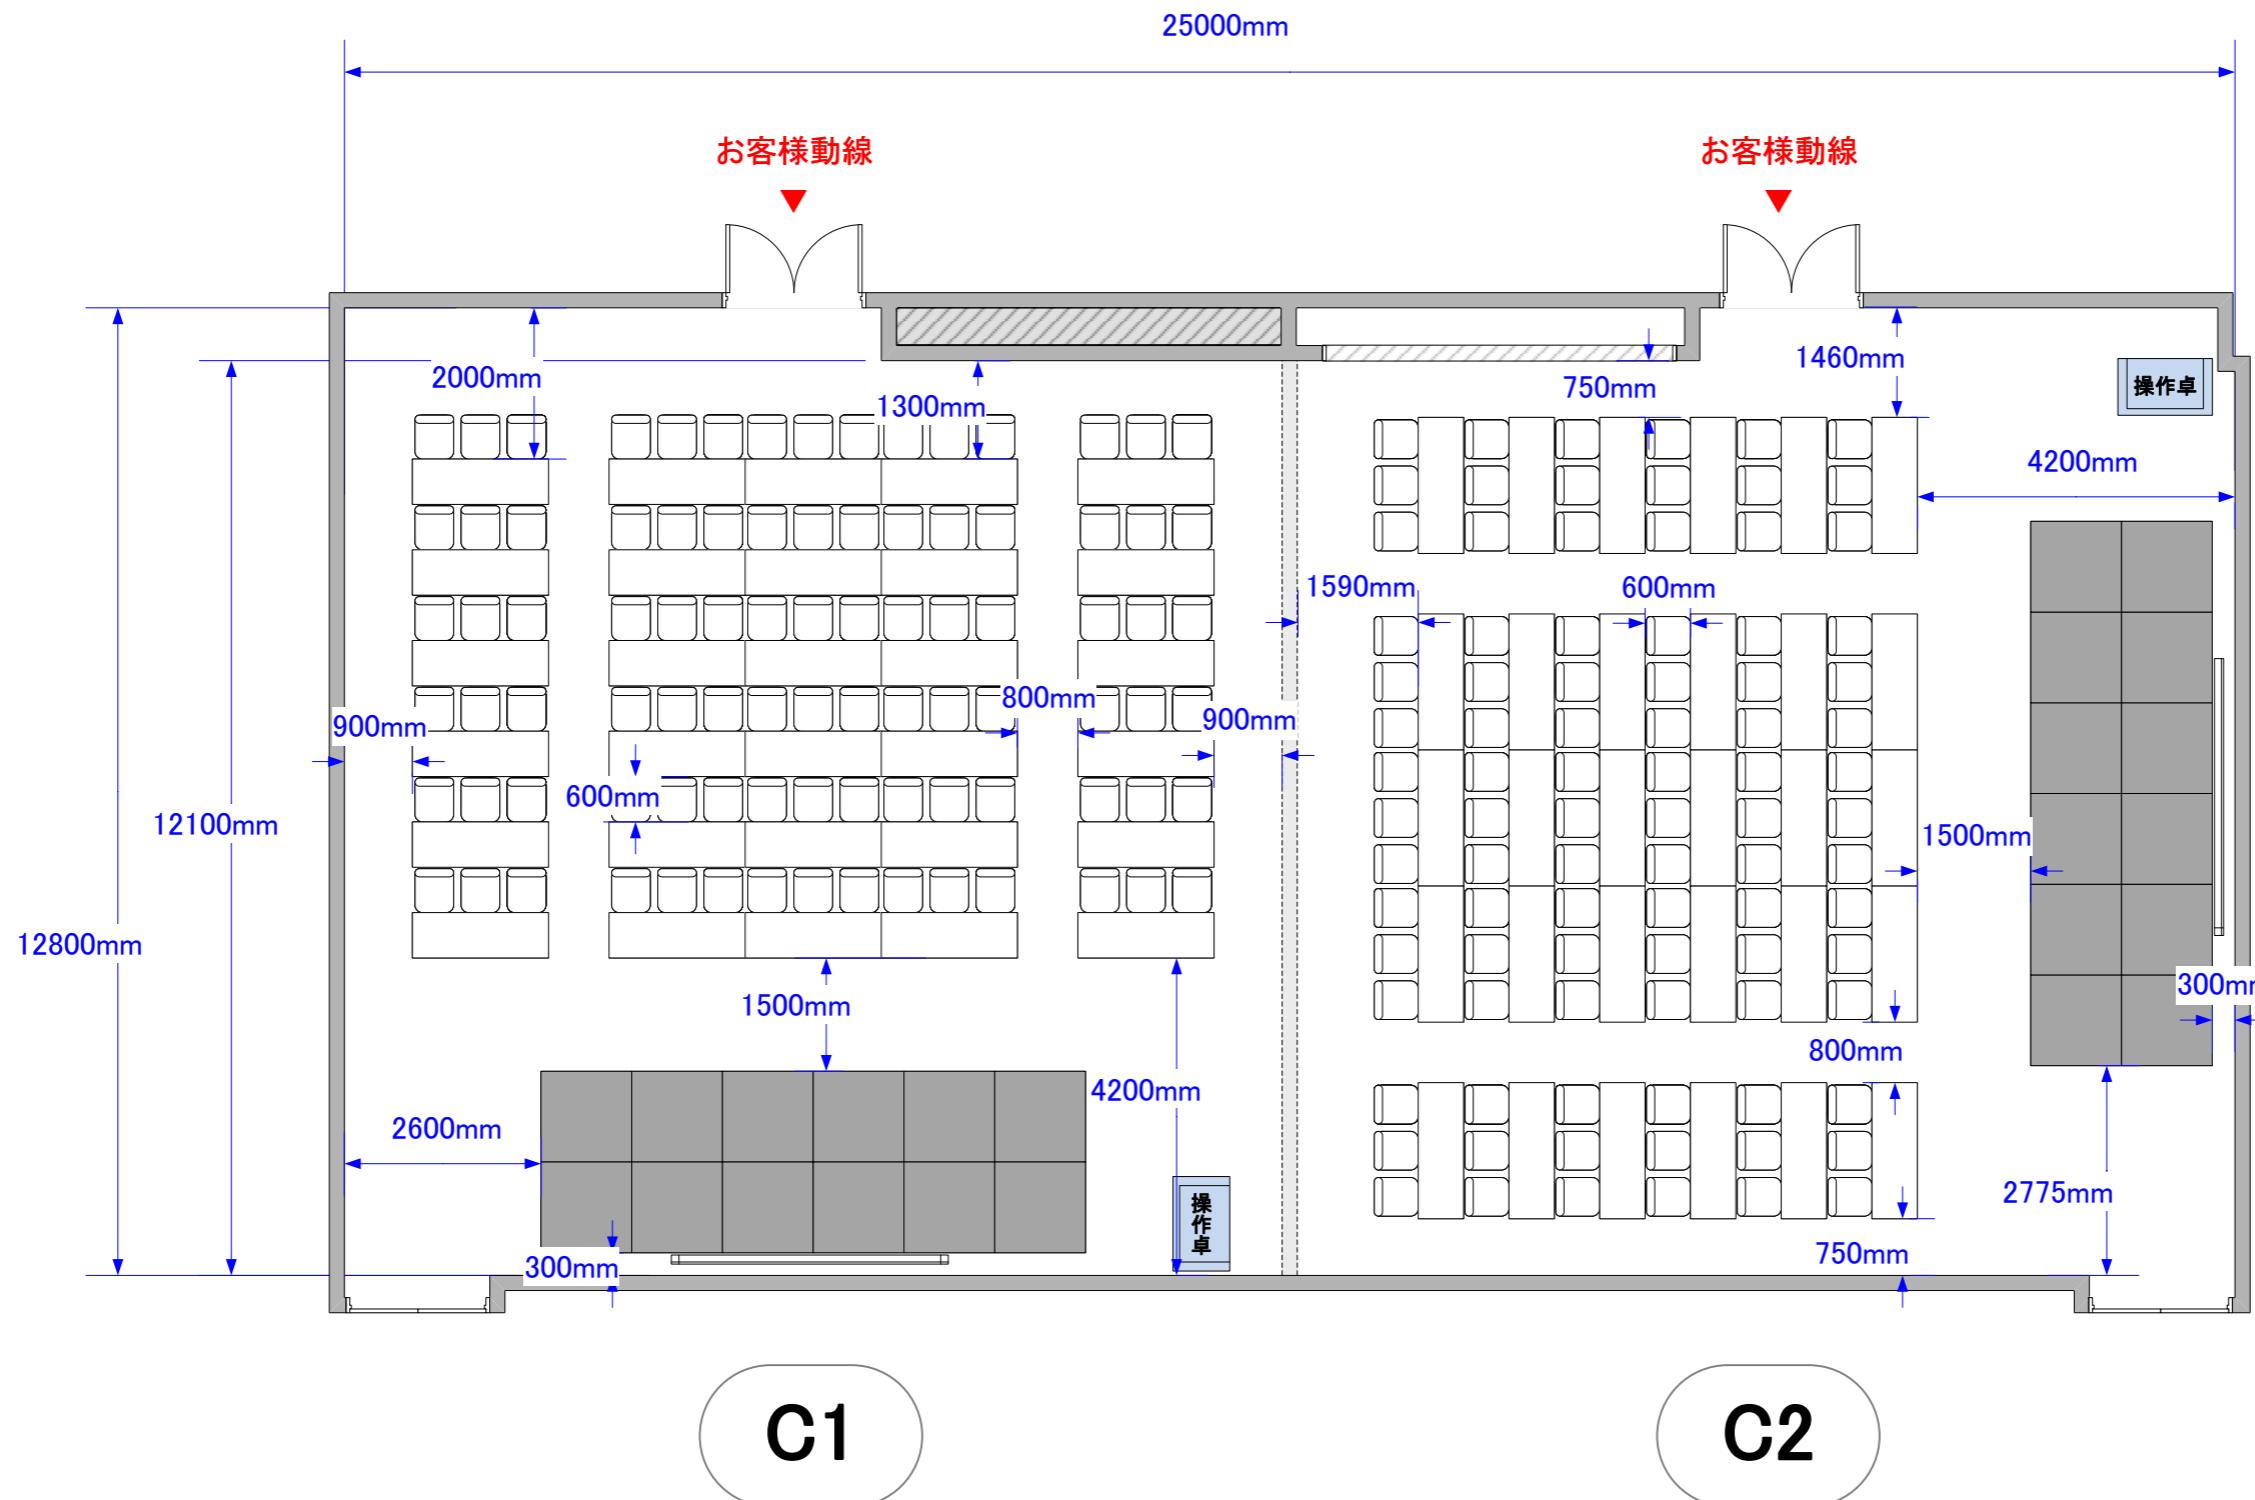

※レイアウト上のテーブル、椅子以外は、有料備品です。

スケール:1/100(A3)