


Conference Hall C1 口の字形式 3名掛け54席／2名掛け36席  
C2 コの字形式 3名掛け39席／2名掛け26席

# TAKANAWA GATEWAY Convention Center

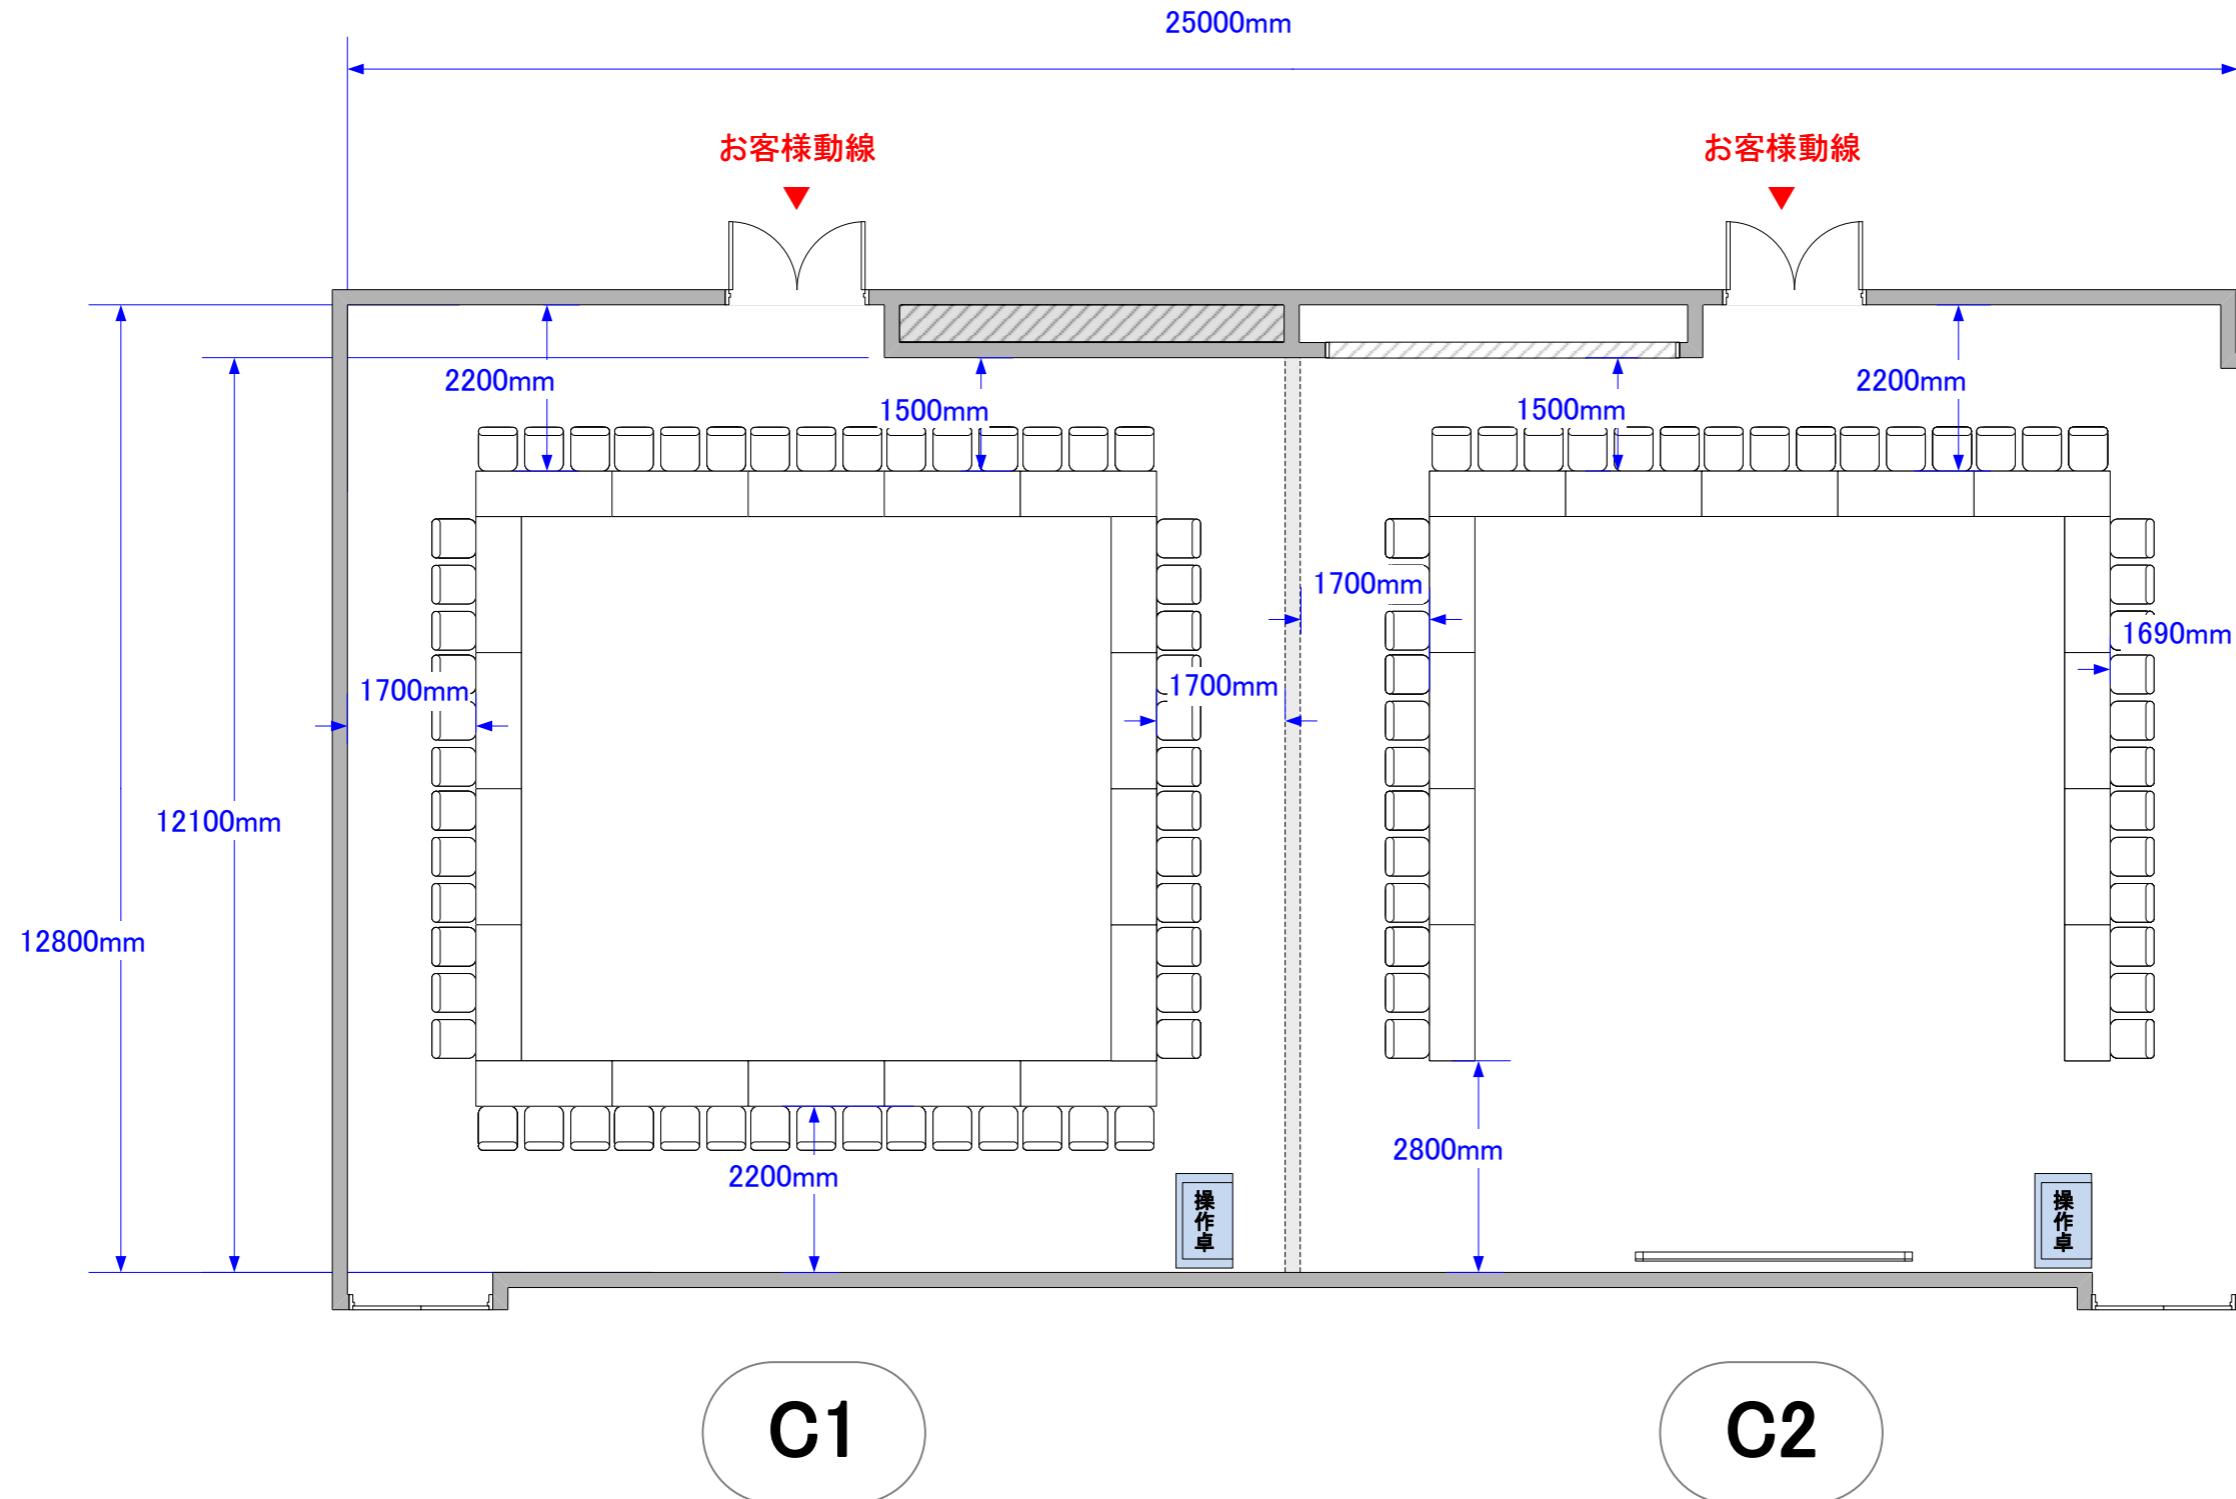

※レイアウト上のテーブル、椅子以外は、有料備品です。

スケール:1/100(A3)