


Conference Hall C1 島型形式 12島 6名72席／4名48席  
C2 島型形式 12島 6名72席／4名48席

# TAKANAWA GATEWAY Convention Center

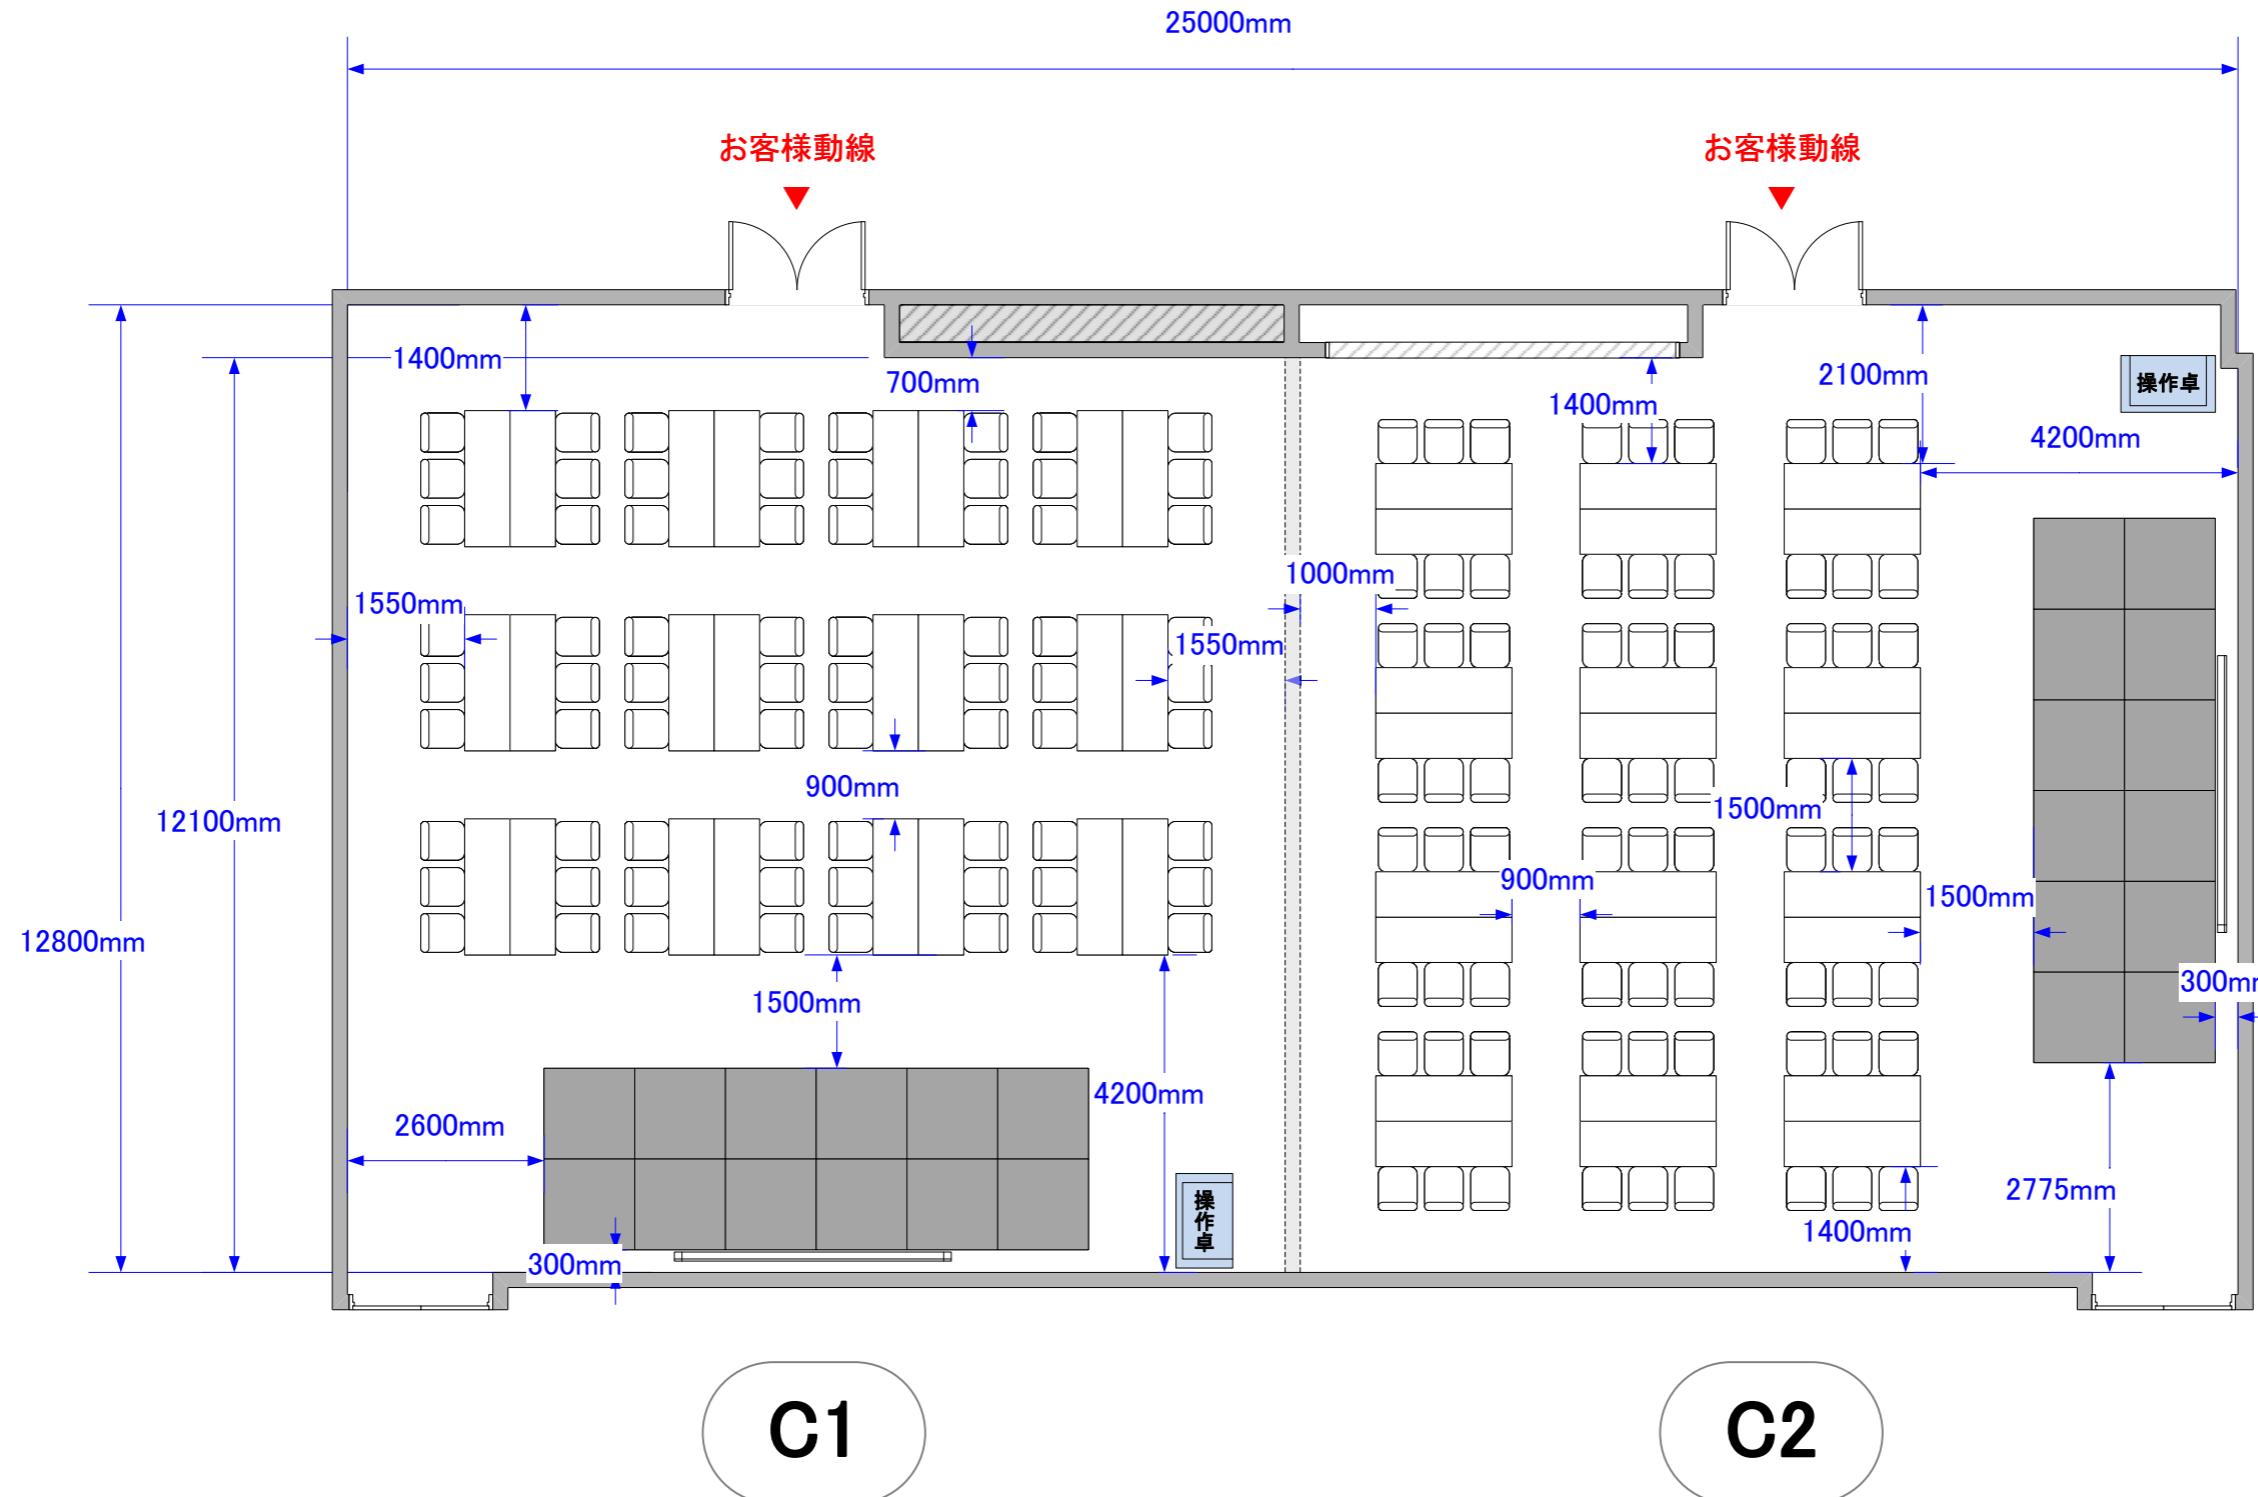

\*レイアウト上のテーブル、椅子以外は、有料備品です。

スケール:1/100(A3)