


Conference Hall C T字島型形式(縦) 20島 9名180席／6名120席

TAKANAWA GATEWAY Convention Center

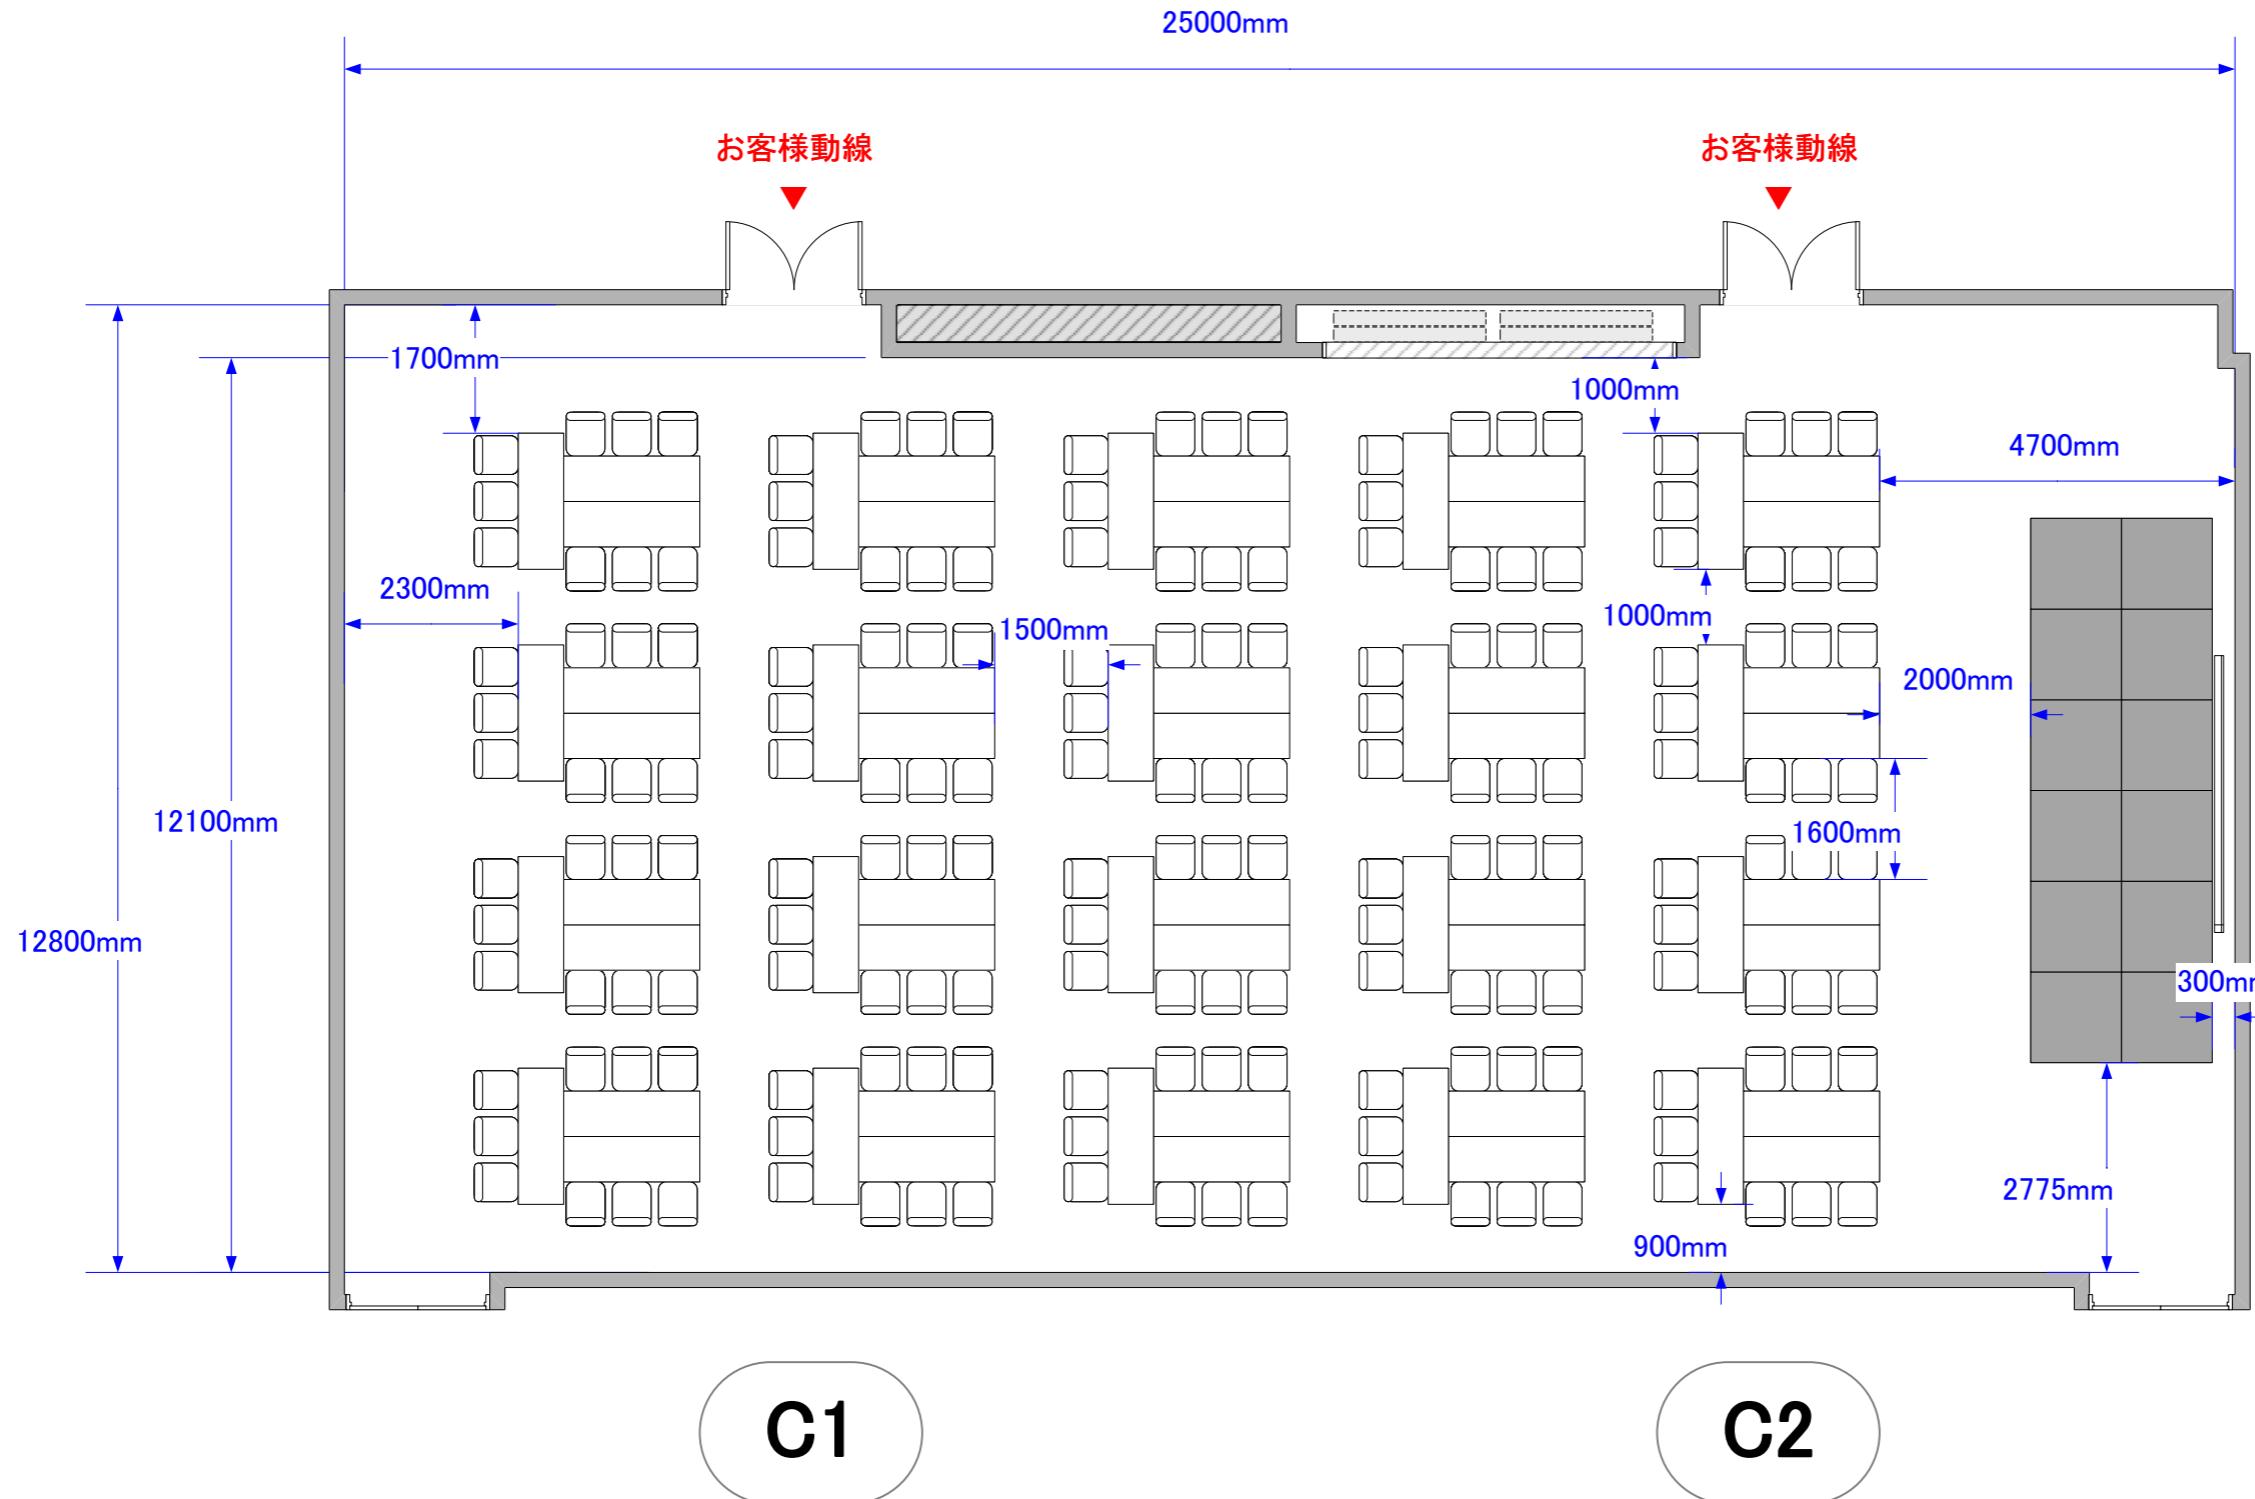


*レイアウト上のテーブル、椅子以外は、有料備品です。

スケール:1/100(A3)

Conference Hall C T字島型形式(横) 16島 9名144席／6名96席

TAKANAWA GATEWAY Convention Center

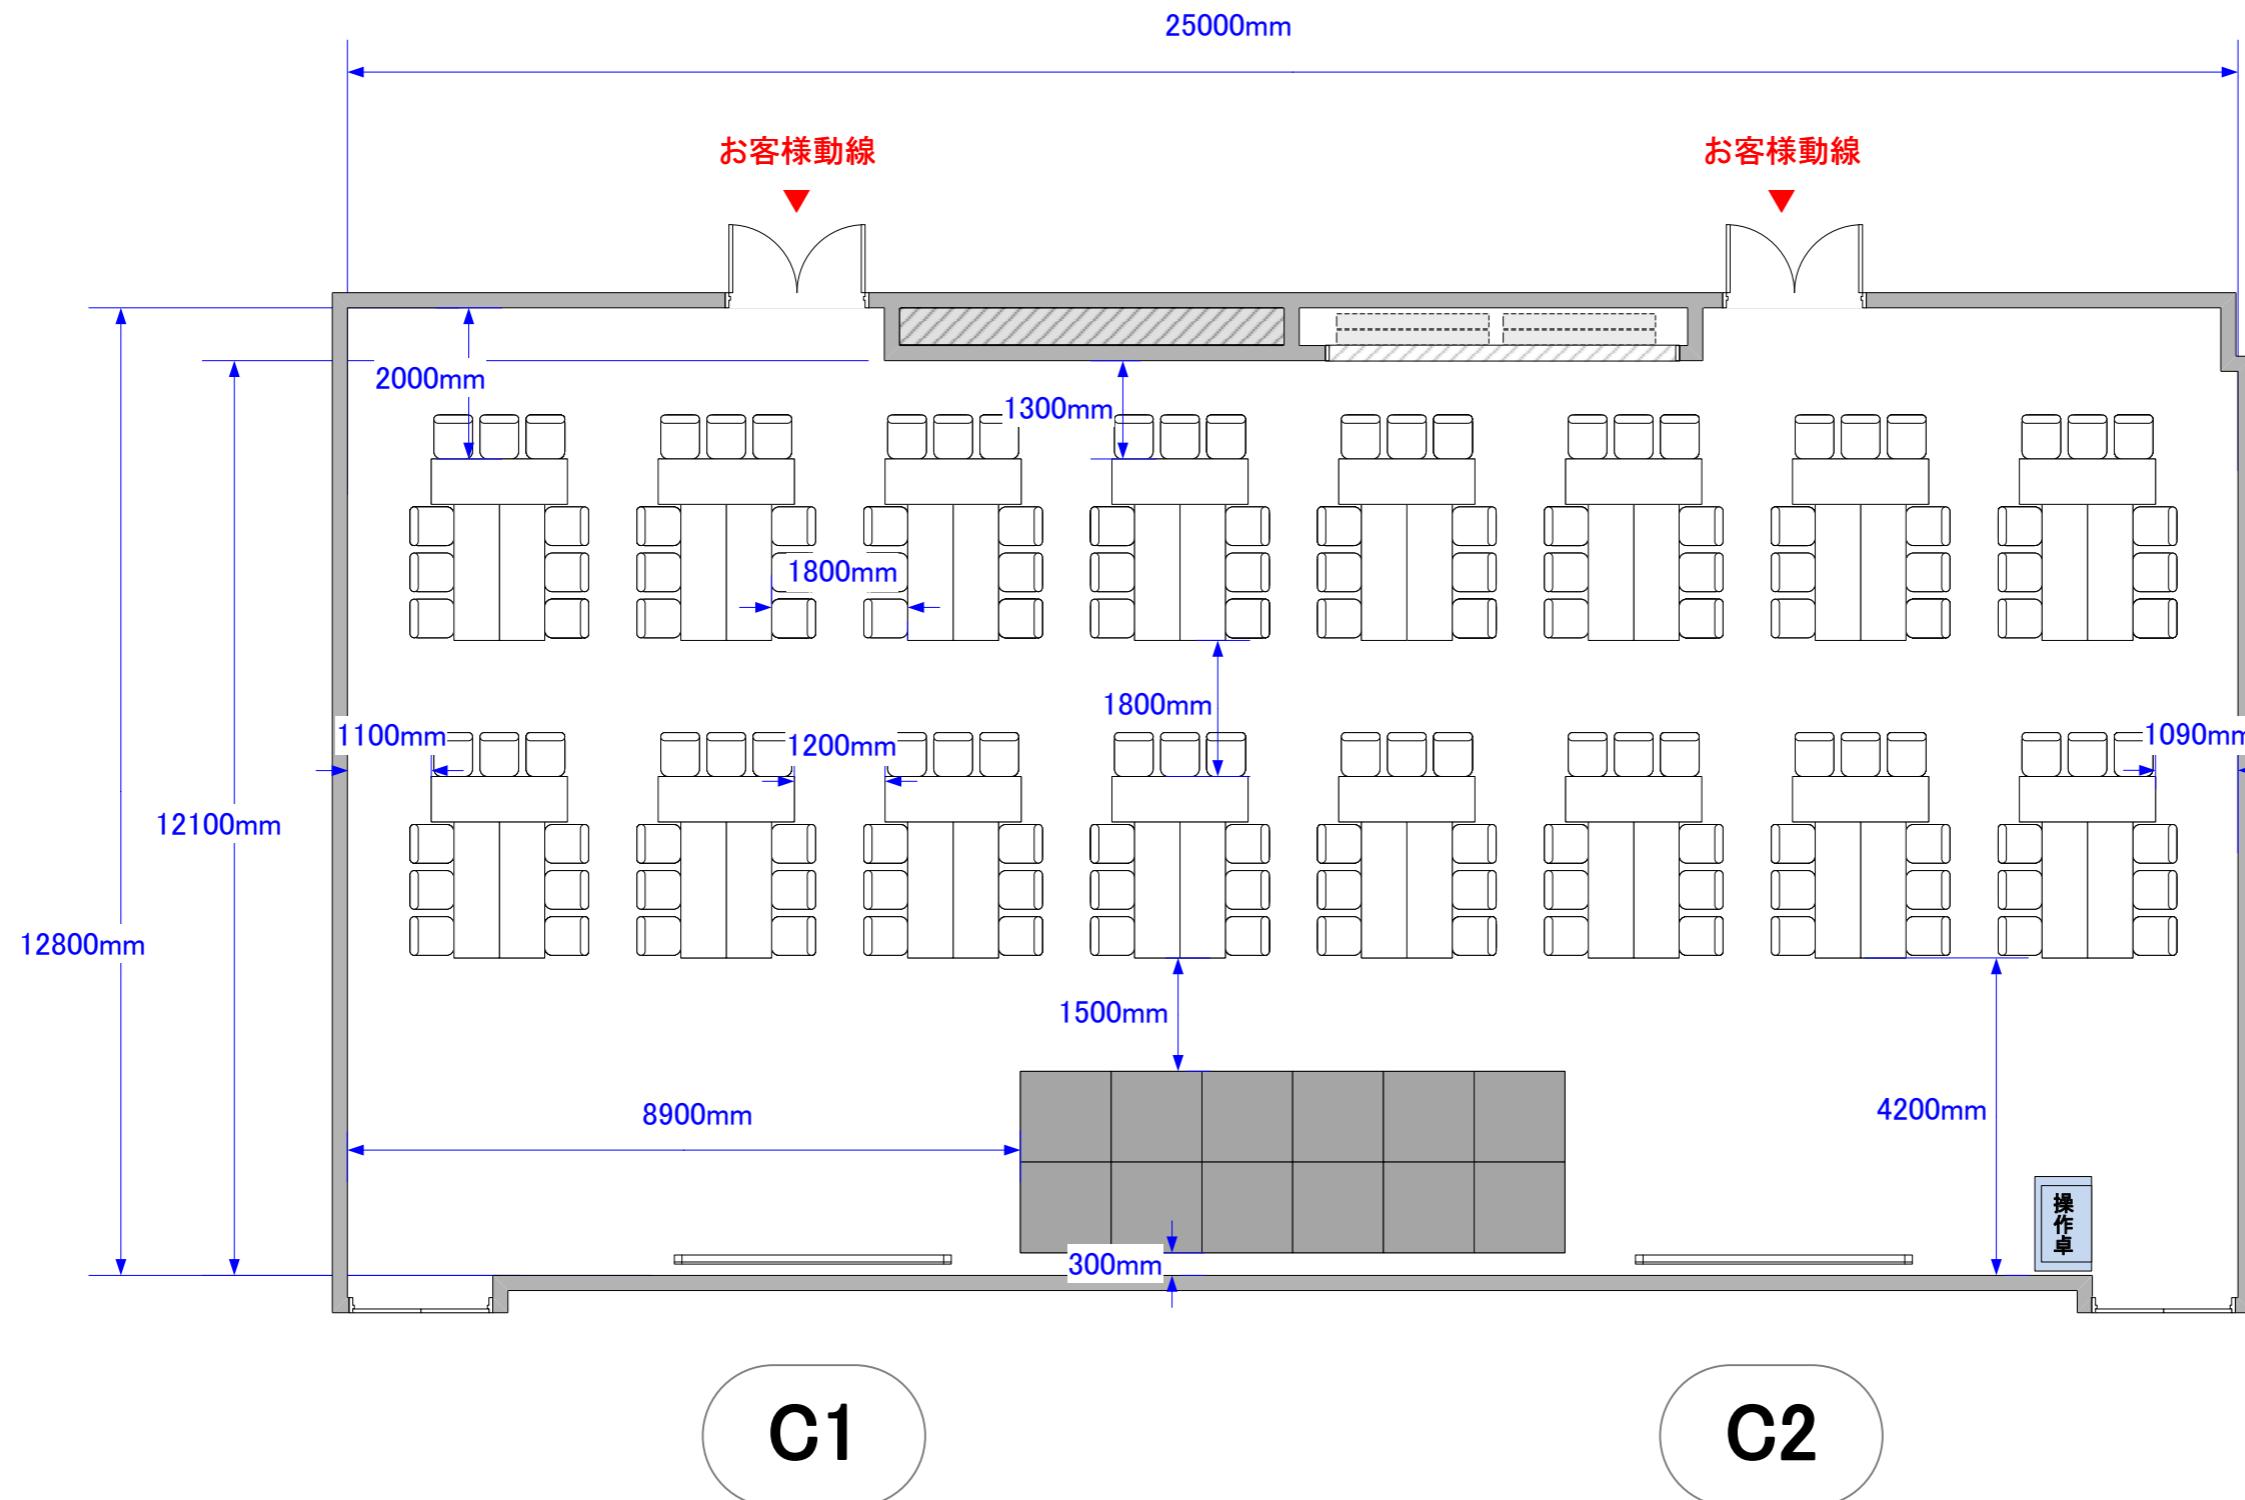

*レイアウト上のテーブル、椅子以外は、有料備品です。

スケール:1/100(A3)