


※レイアウト上のテーブル、椅子以外は、有料備品です。

スケール:1/100(A3)

Conference Hall C シアター形式(横) 273席

TAKANAWA GATEWAY Convention Center

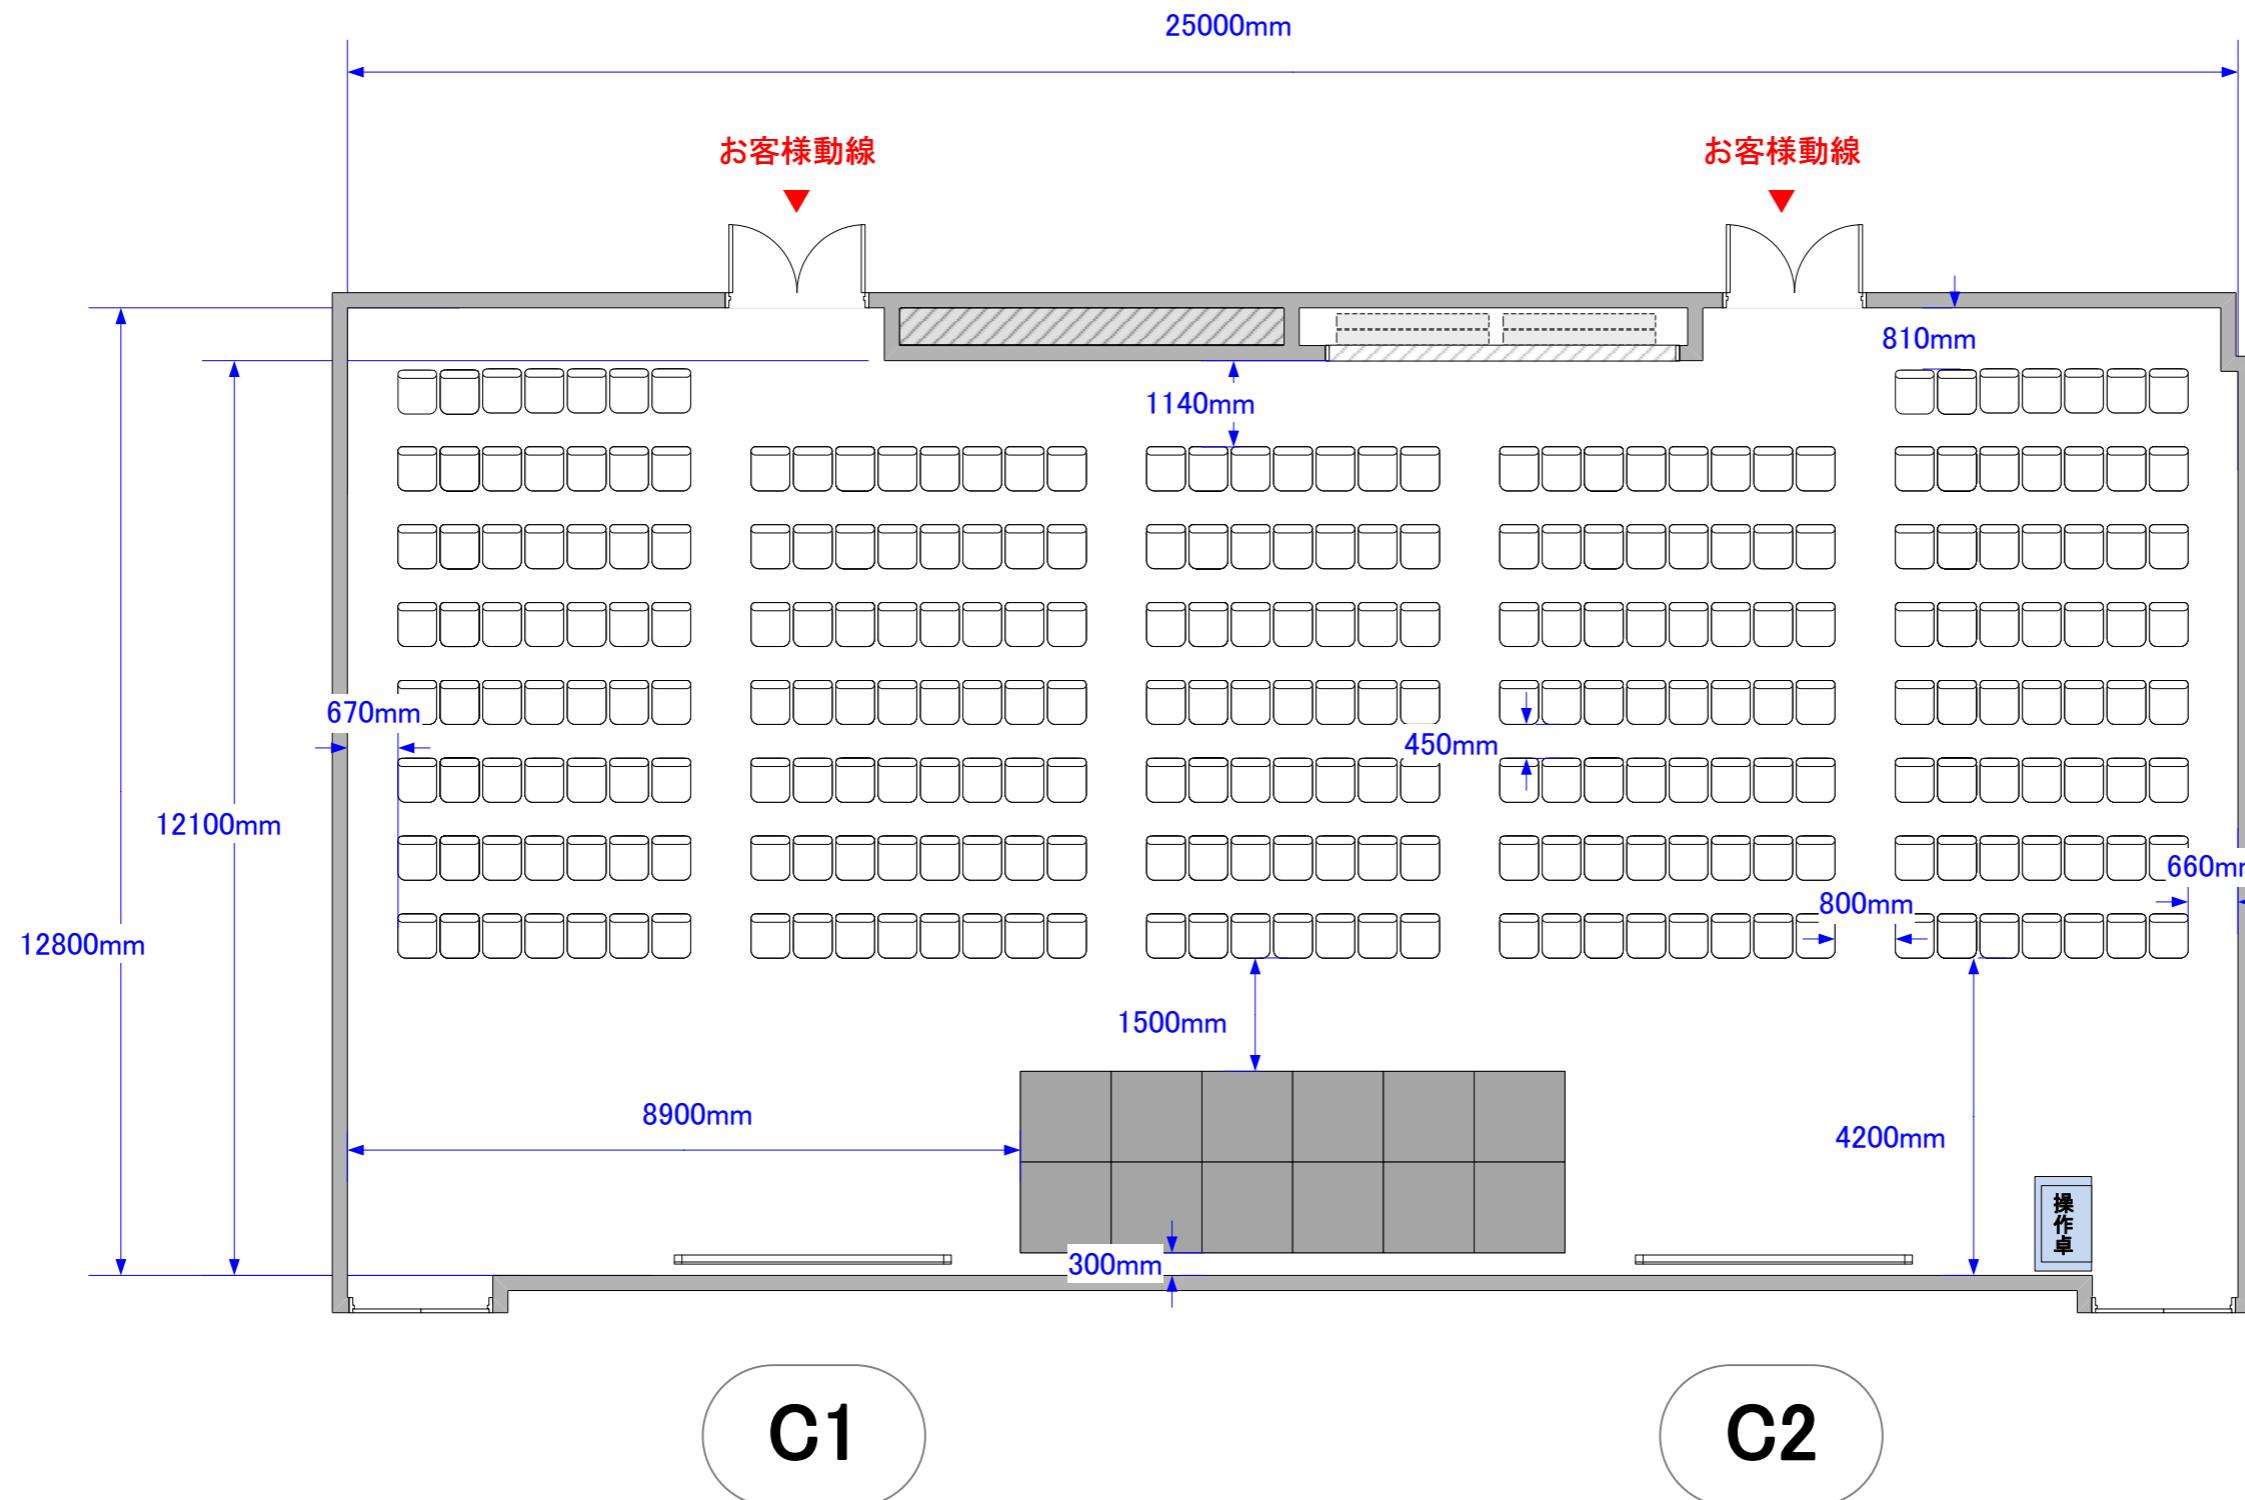

※レイアウト上のテーブル、椅子以外は、有料備品です。

スケール:1/100(A3)