


※レイアウト上のテーブル、椅子以外は、有料備品です。

Conference Hall C 島型形式(横) 24島 6名144席／4名96席

# TAKANAWA GATEWAY Convention Center

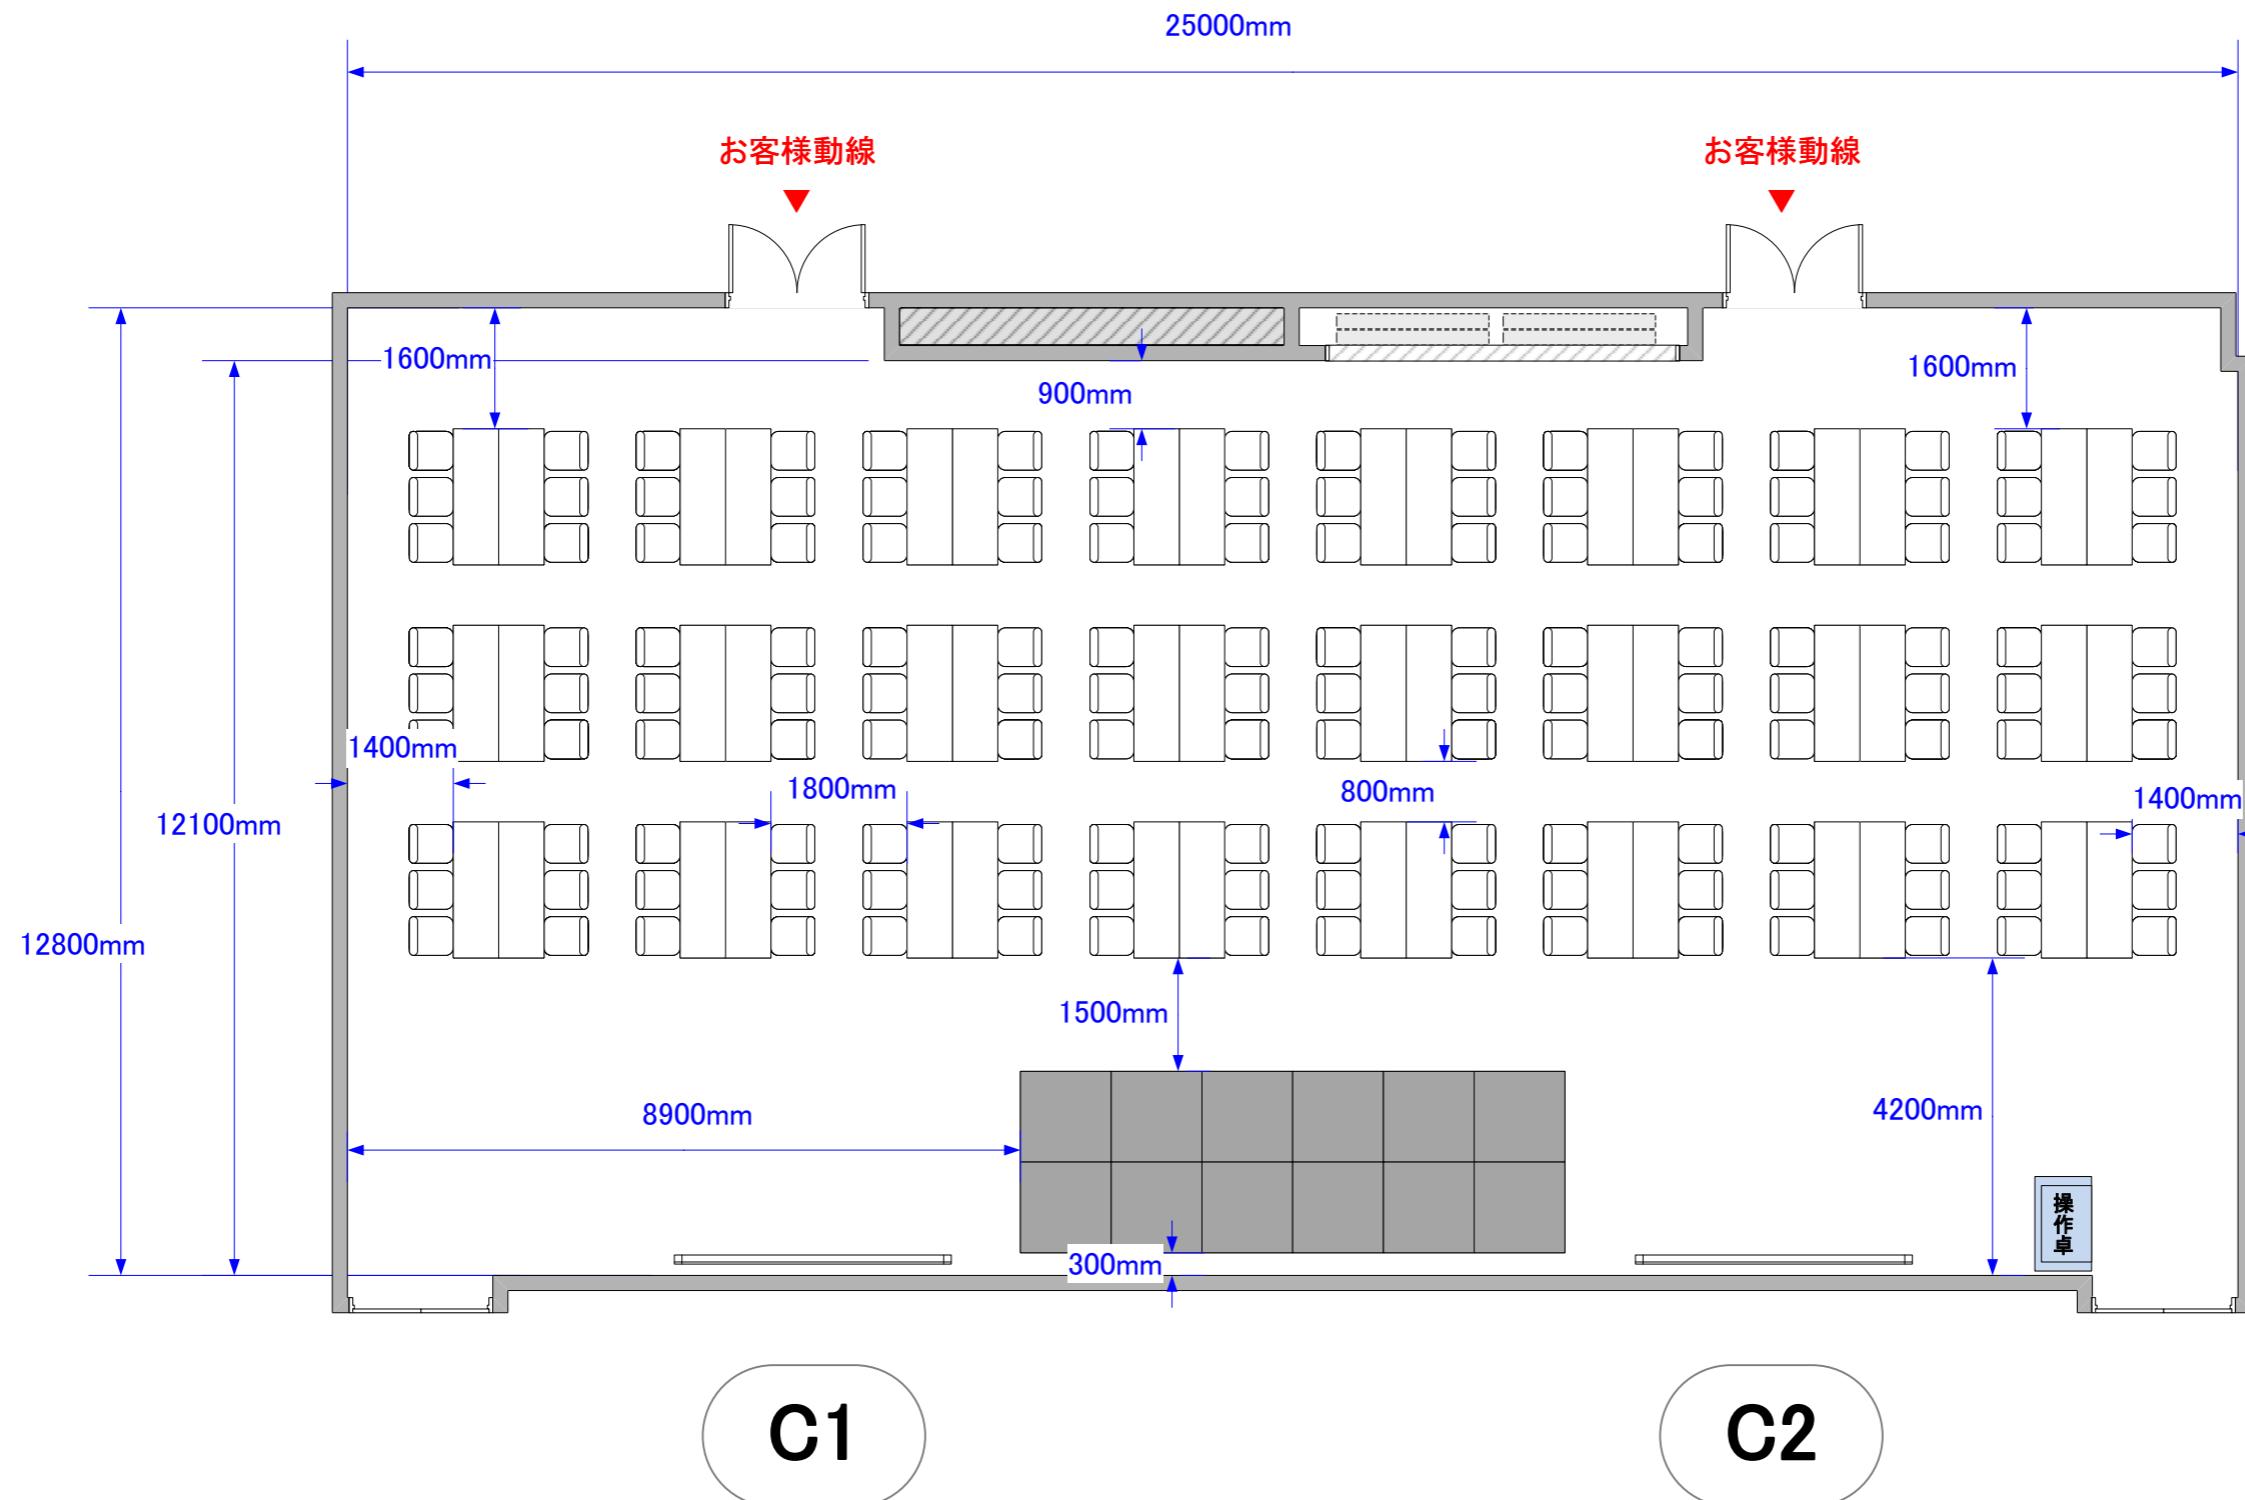

\*レイアウト上のテーブル、椅子以外は、有料備品です。

スケール:1/100(A3)