


LINKPILLAR Hall A T字島型形式 30島 9名270席／6名180席
C・B T字島型形式 70島 9名630席／6名420席

TAKANAWA GATEWAY
Convention Center

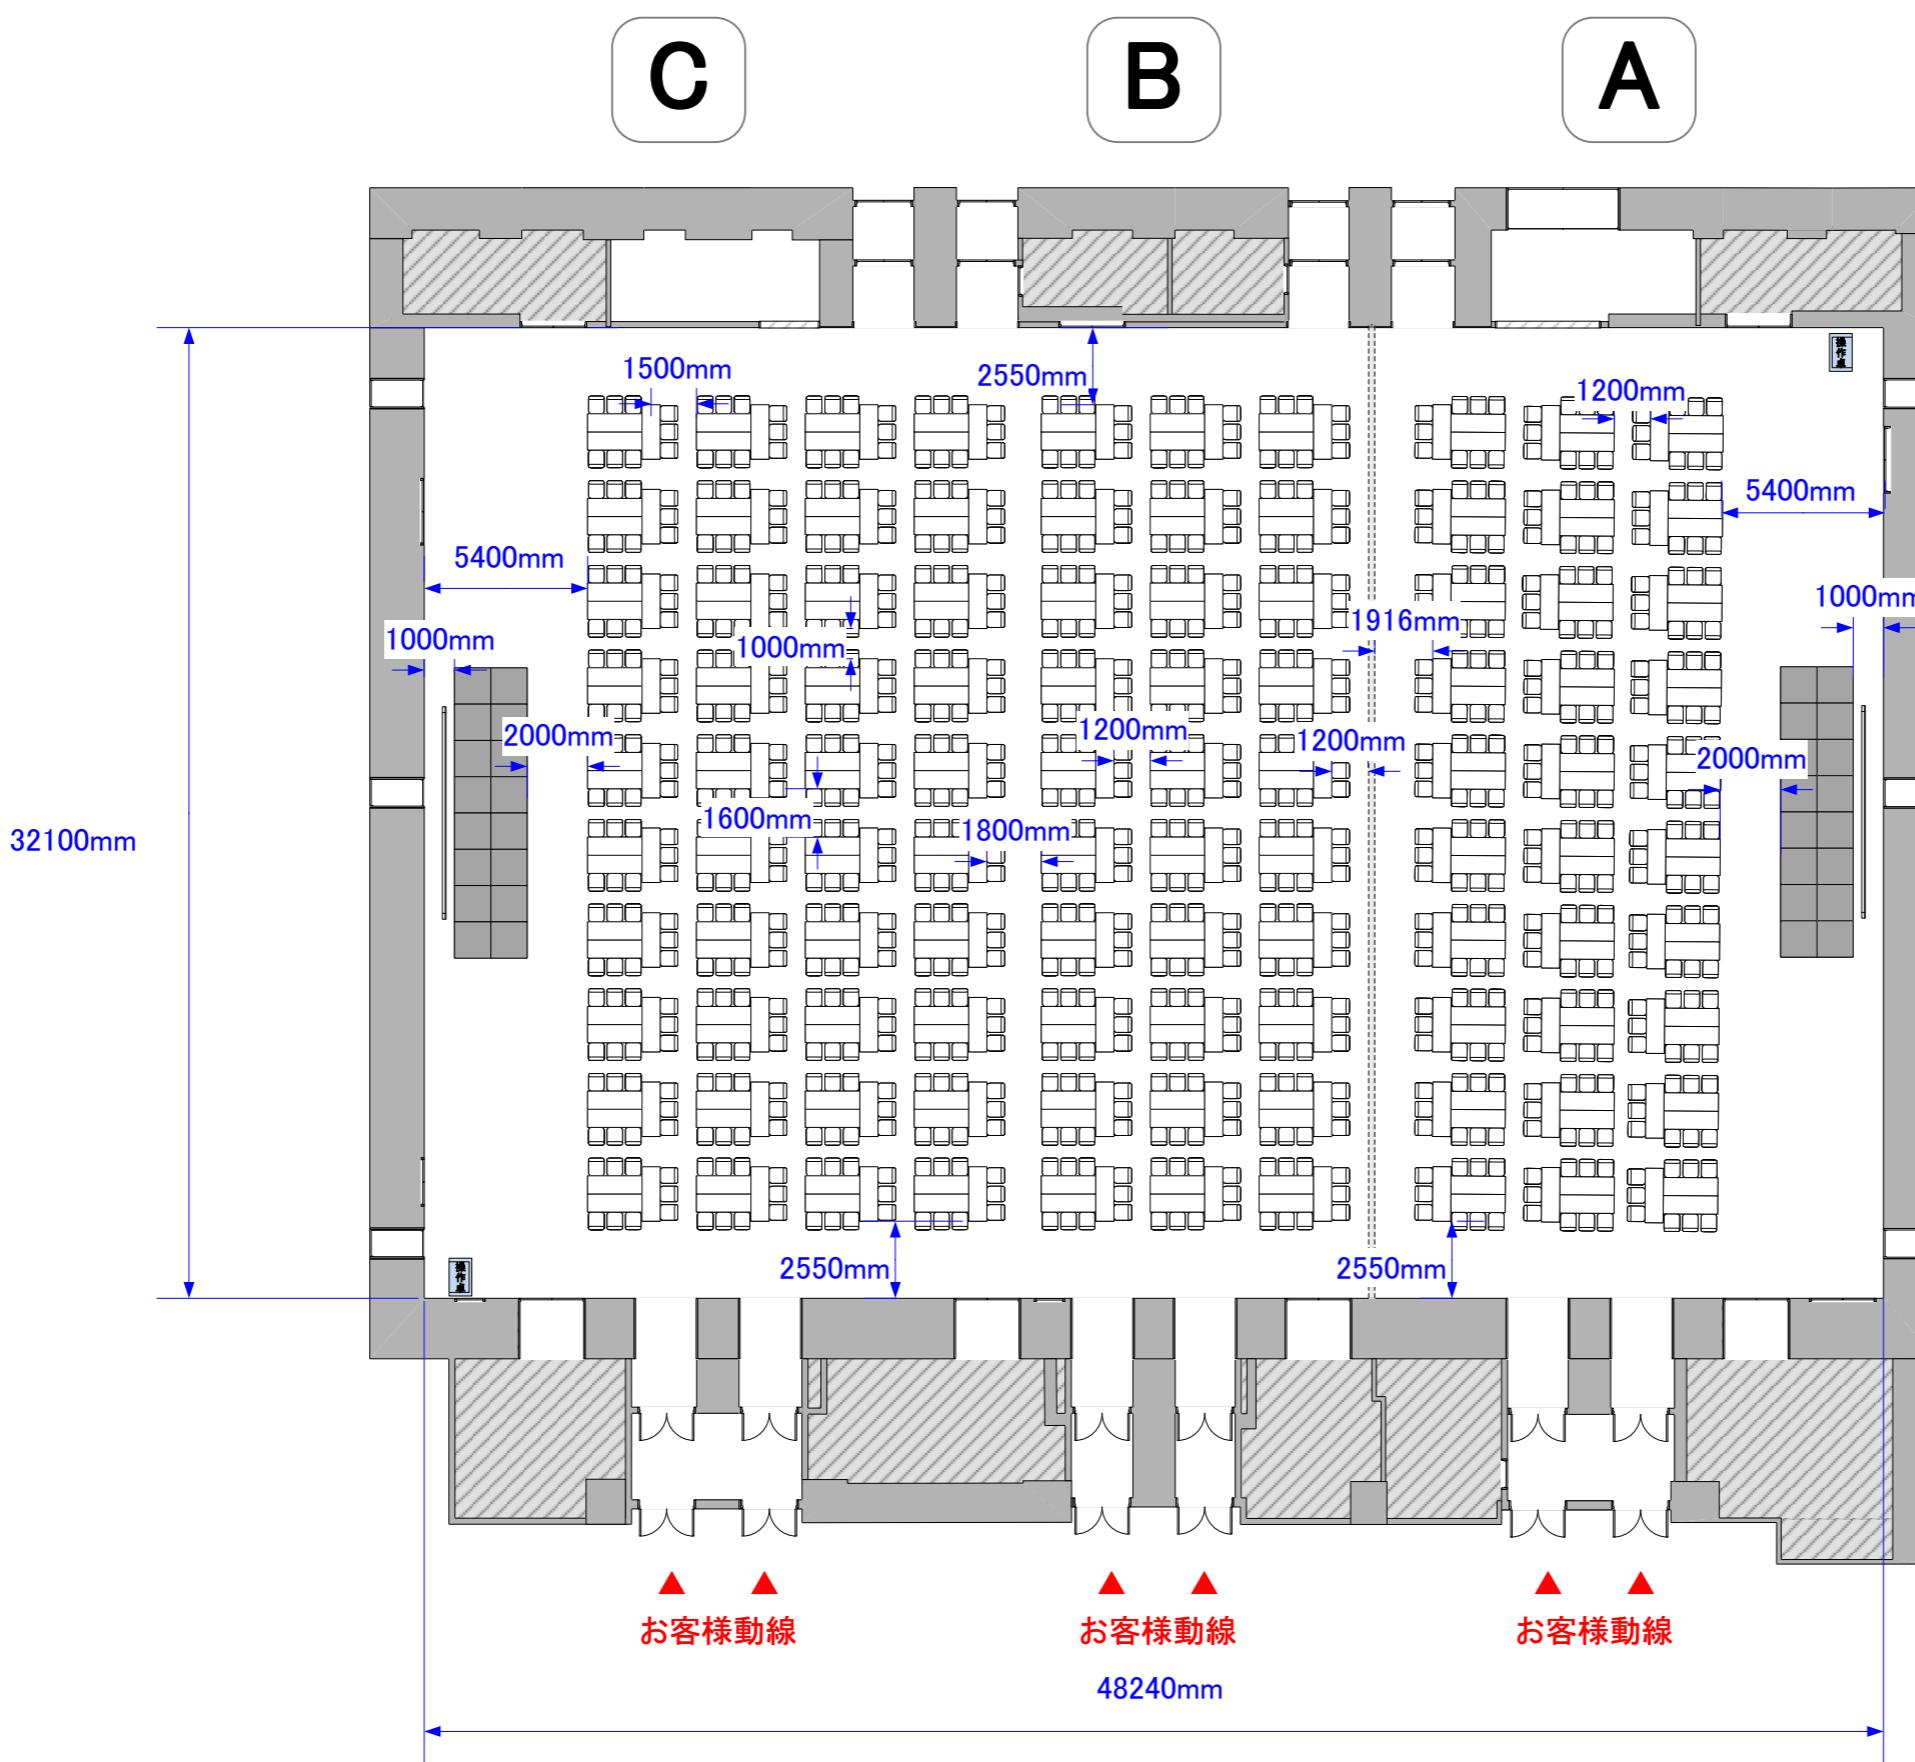

スケール:1/250 (A3)

※レイアウト上のテーブル、椅子以外は、有料備品です。