


LINKPILLAR Hall A シアター形式 468席
C・B シアター形式 1144席

TAKANAWA GATEWAY
Convention Center

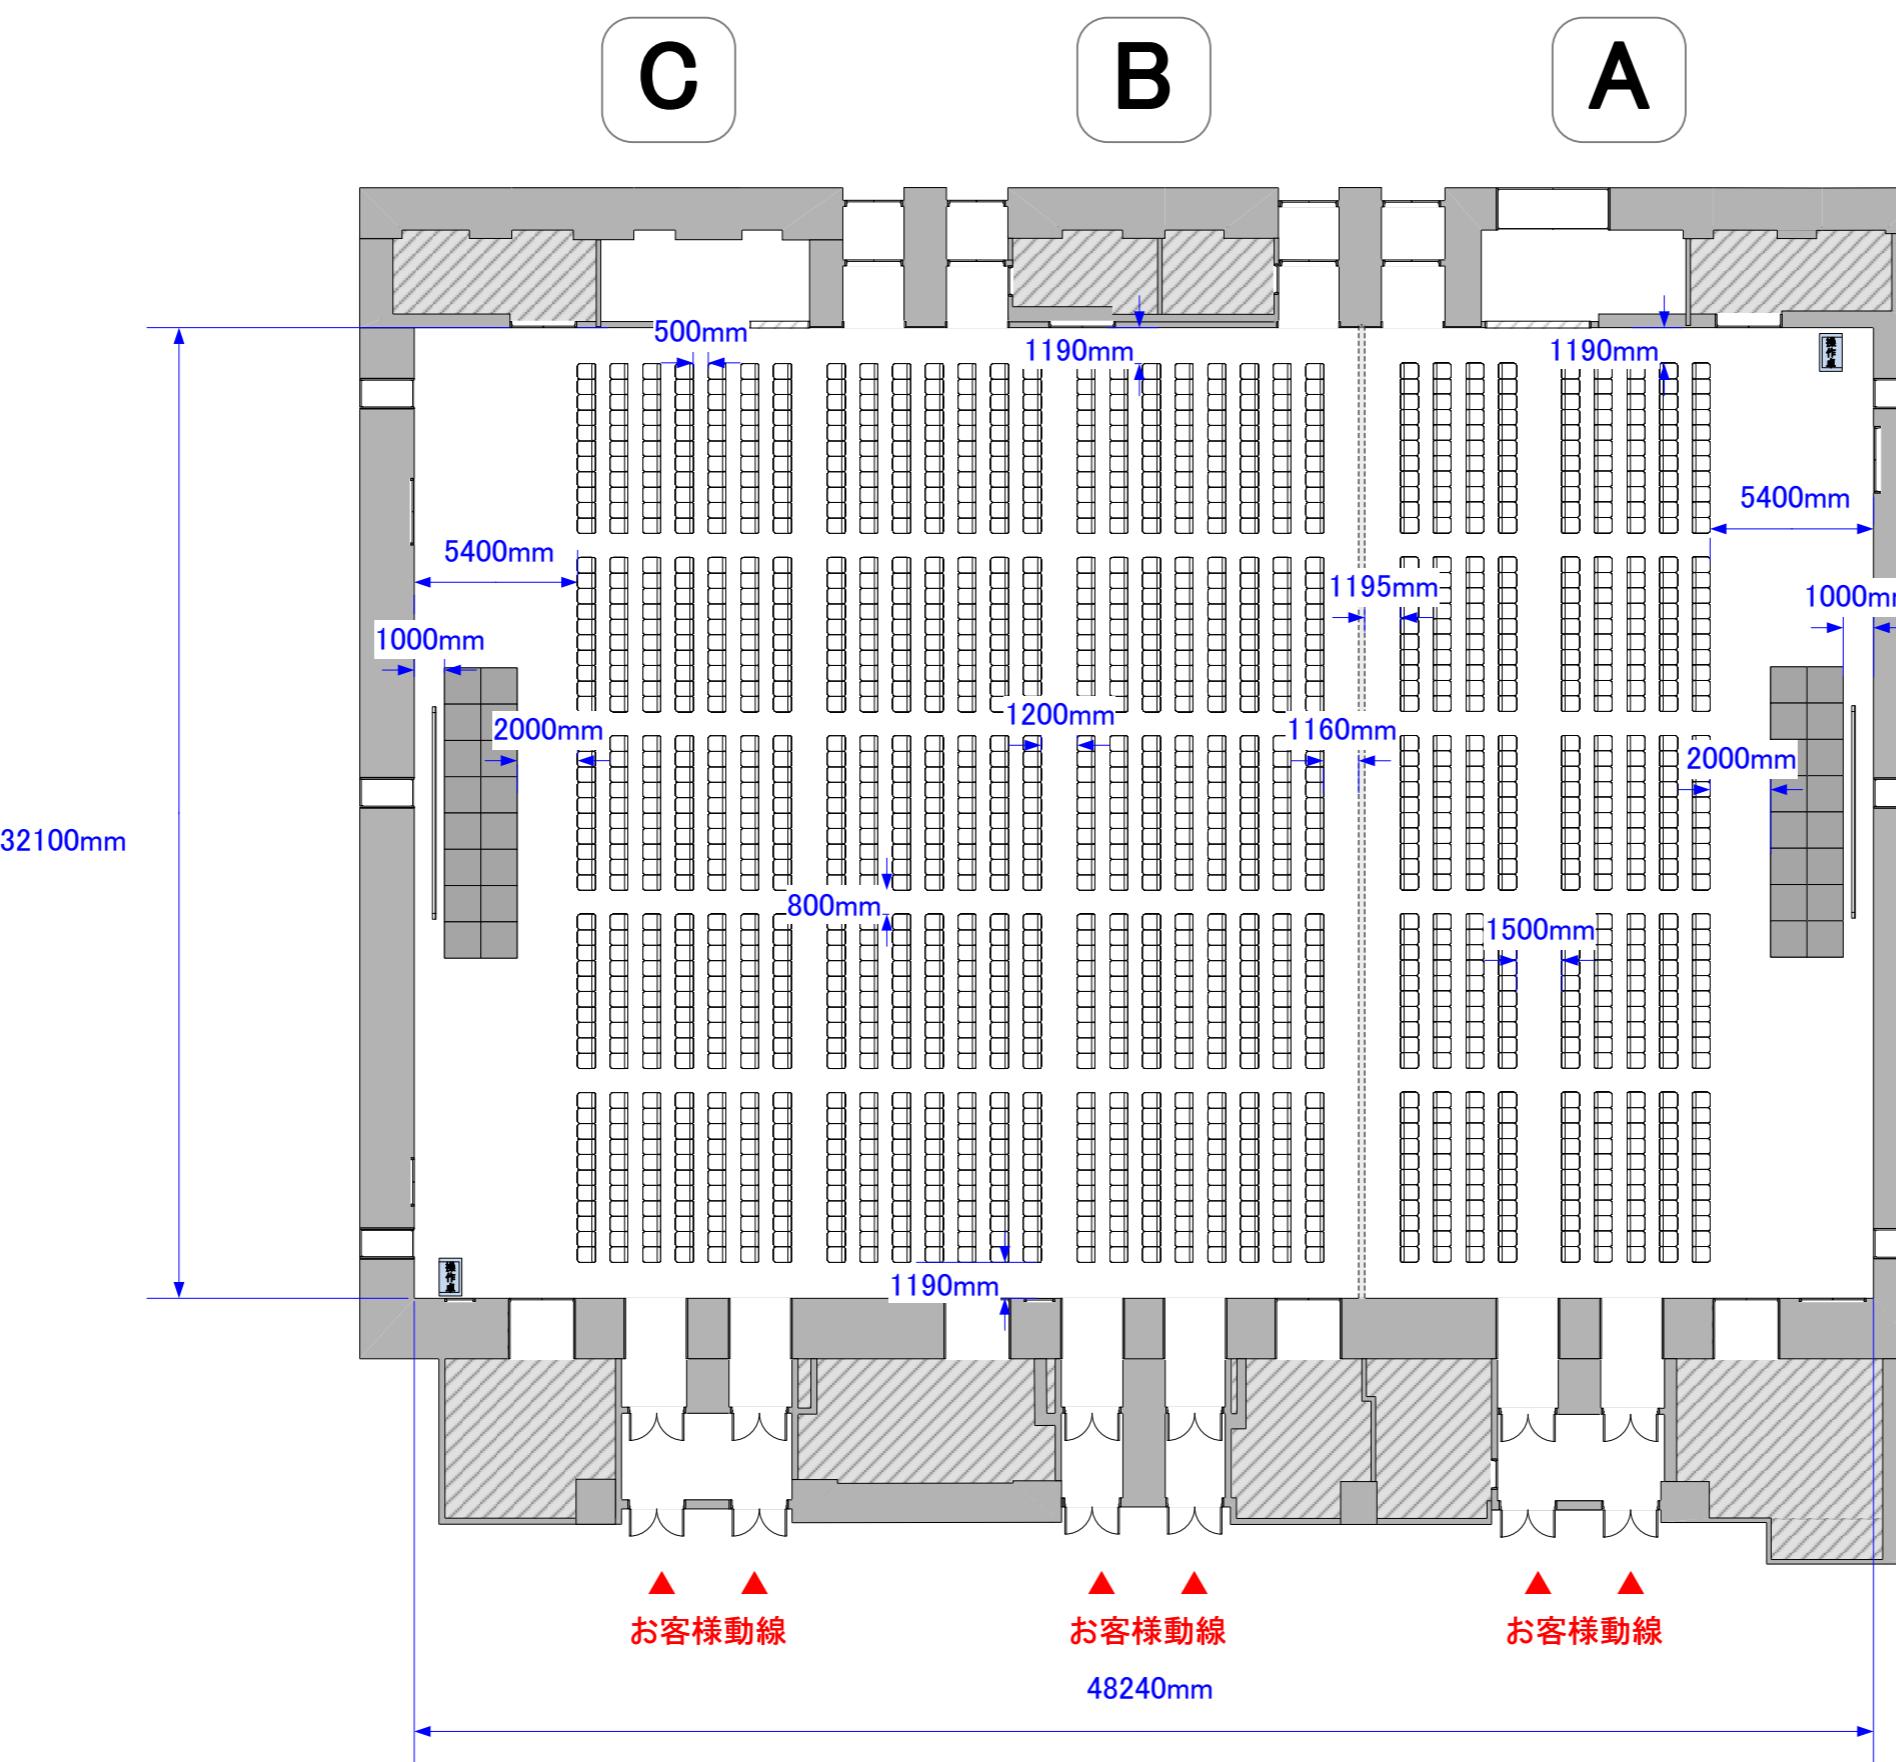

スケール:1/250 (A3)

※レイアウト上のテーブル、椅子以外は、有料備品です。