


LINKPILLAR Hall A スクール形式 3名掛け336席／2名掛け224席
C・B スクール形式 3名掛け798席／2名掛け532席

TAKANAWA GATEWAY Convention Center

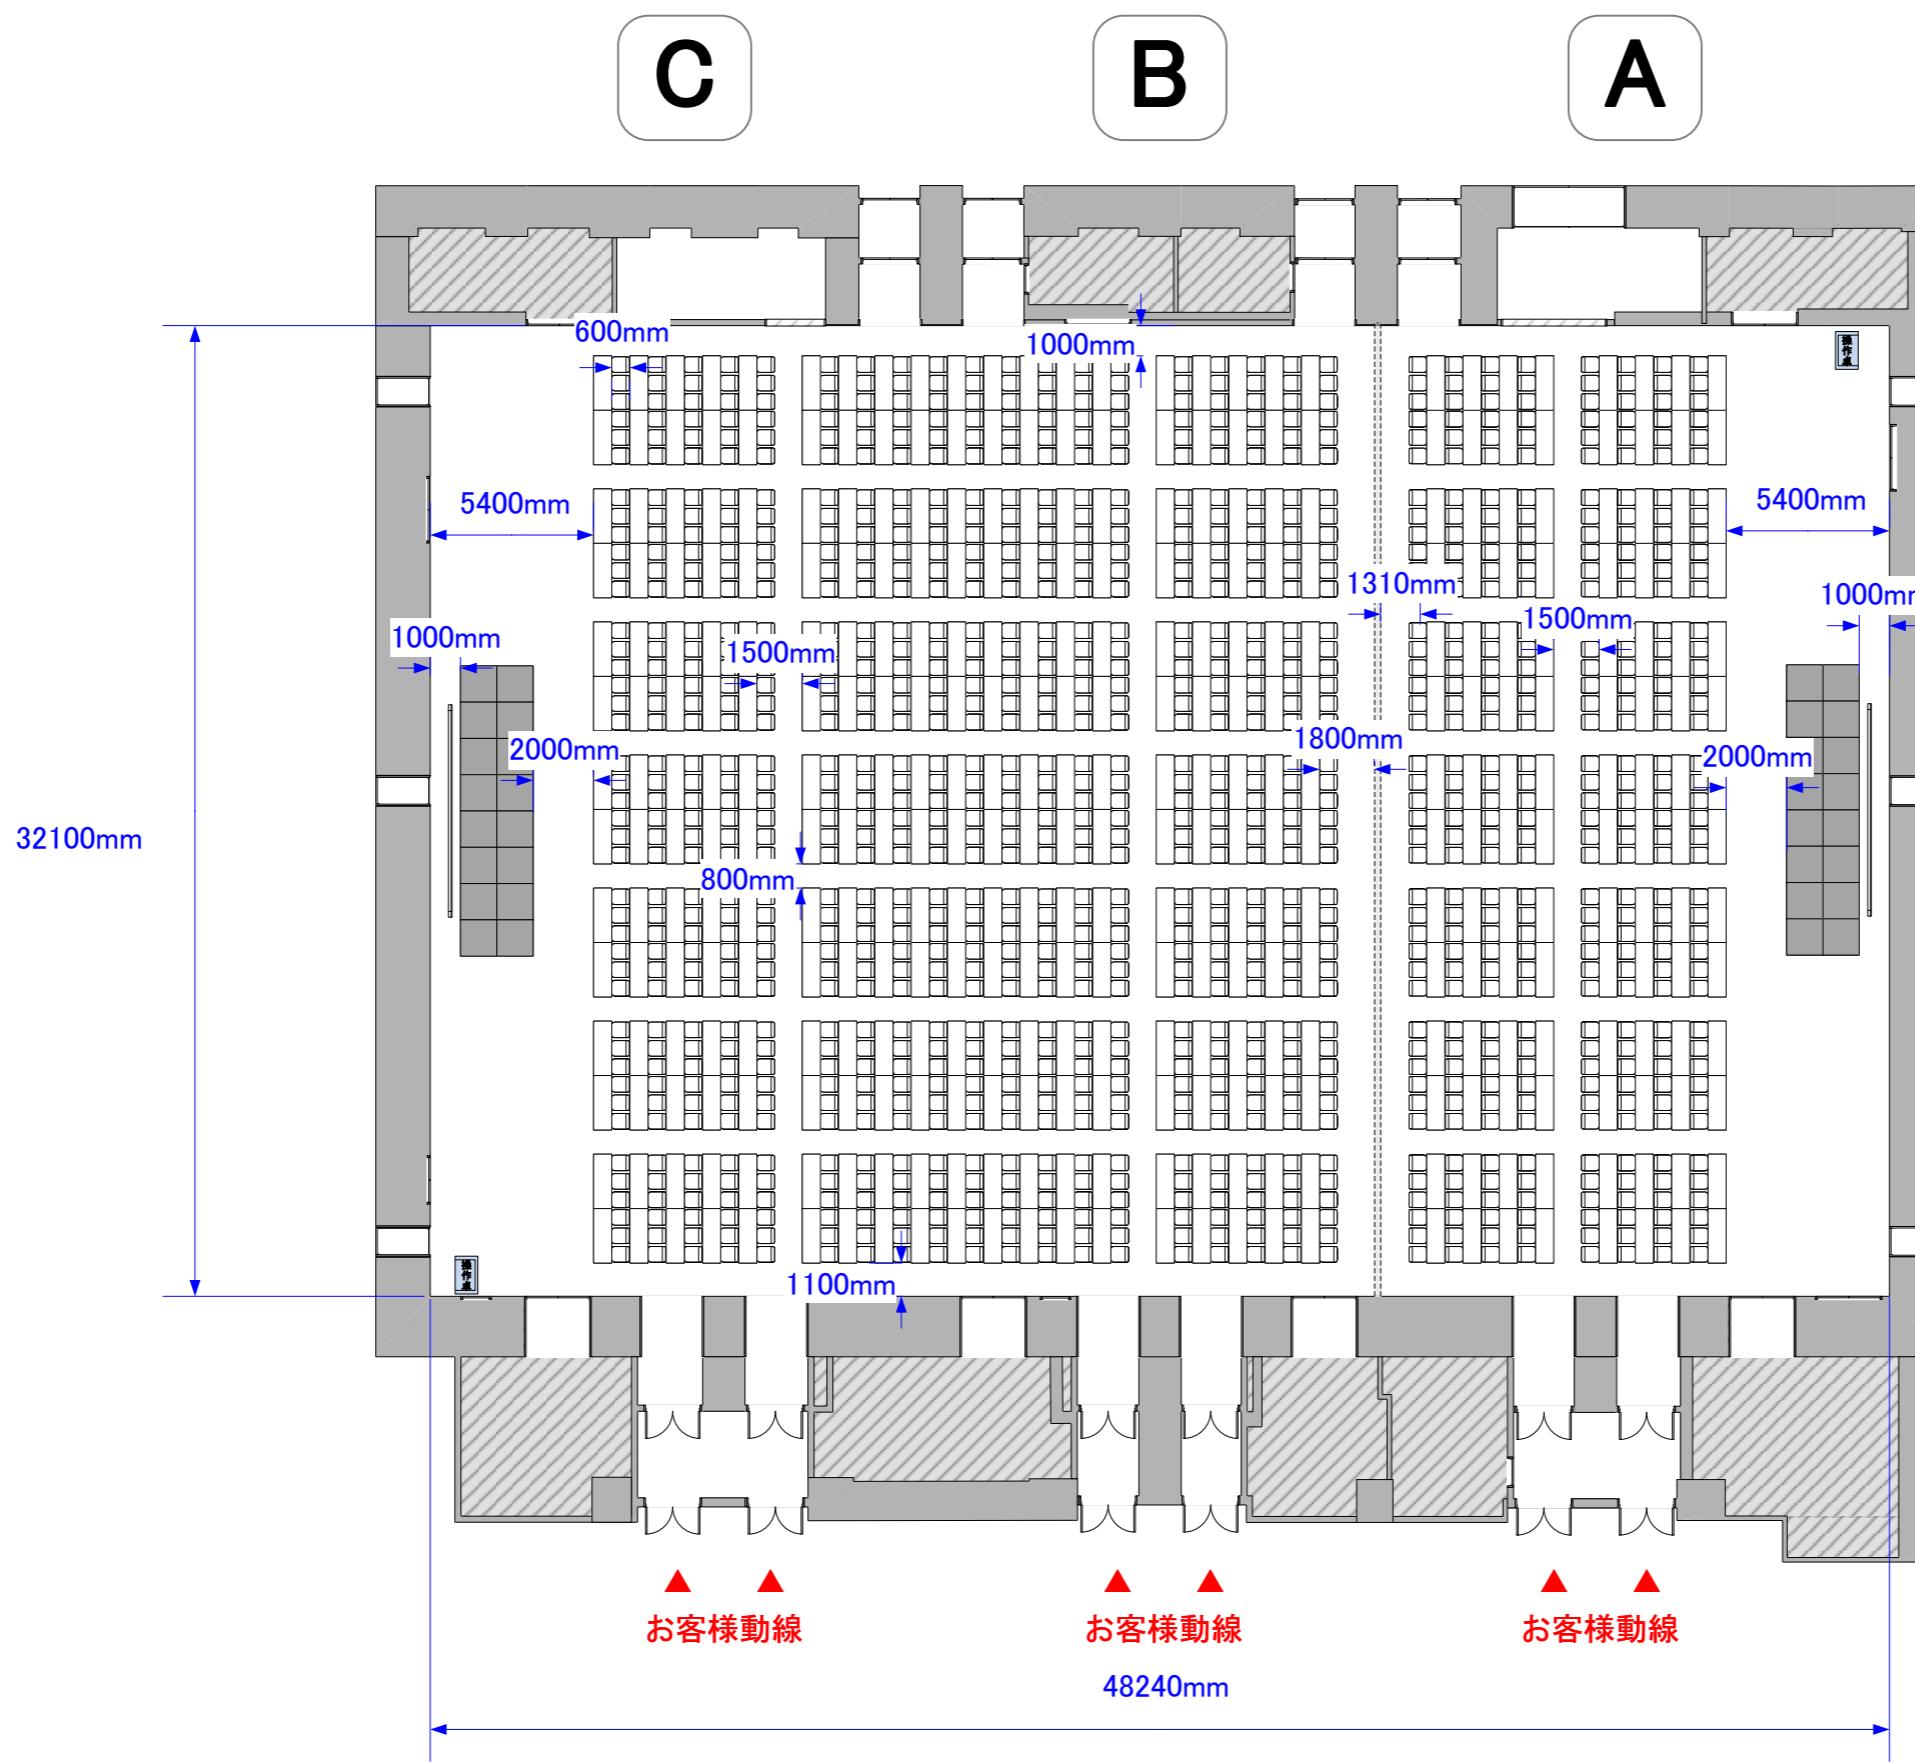

スケール:1/250 (A3)

※レイアウト上のテーブル、椅子以外は、有料備品です。