


LINKPILLAR Hall A 島型形式 44島 6名264席／4名176席  
C・B 島型形式 99島 6名594席／4名396席

TAKANAWA GATEWAY  
Convention Center

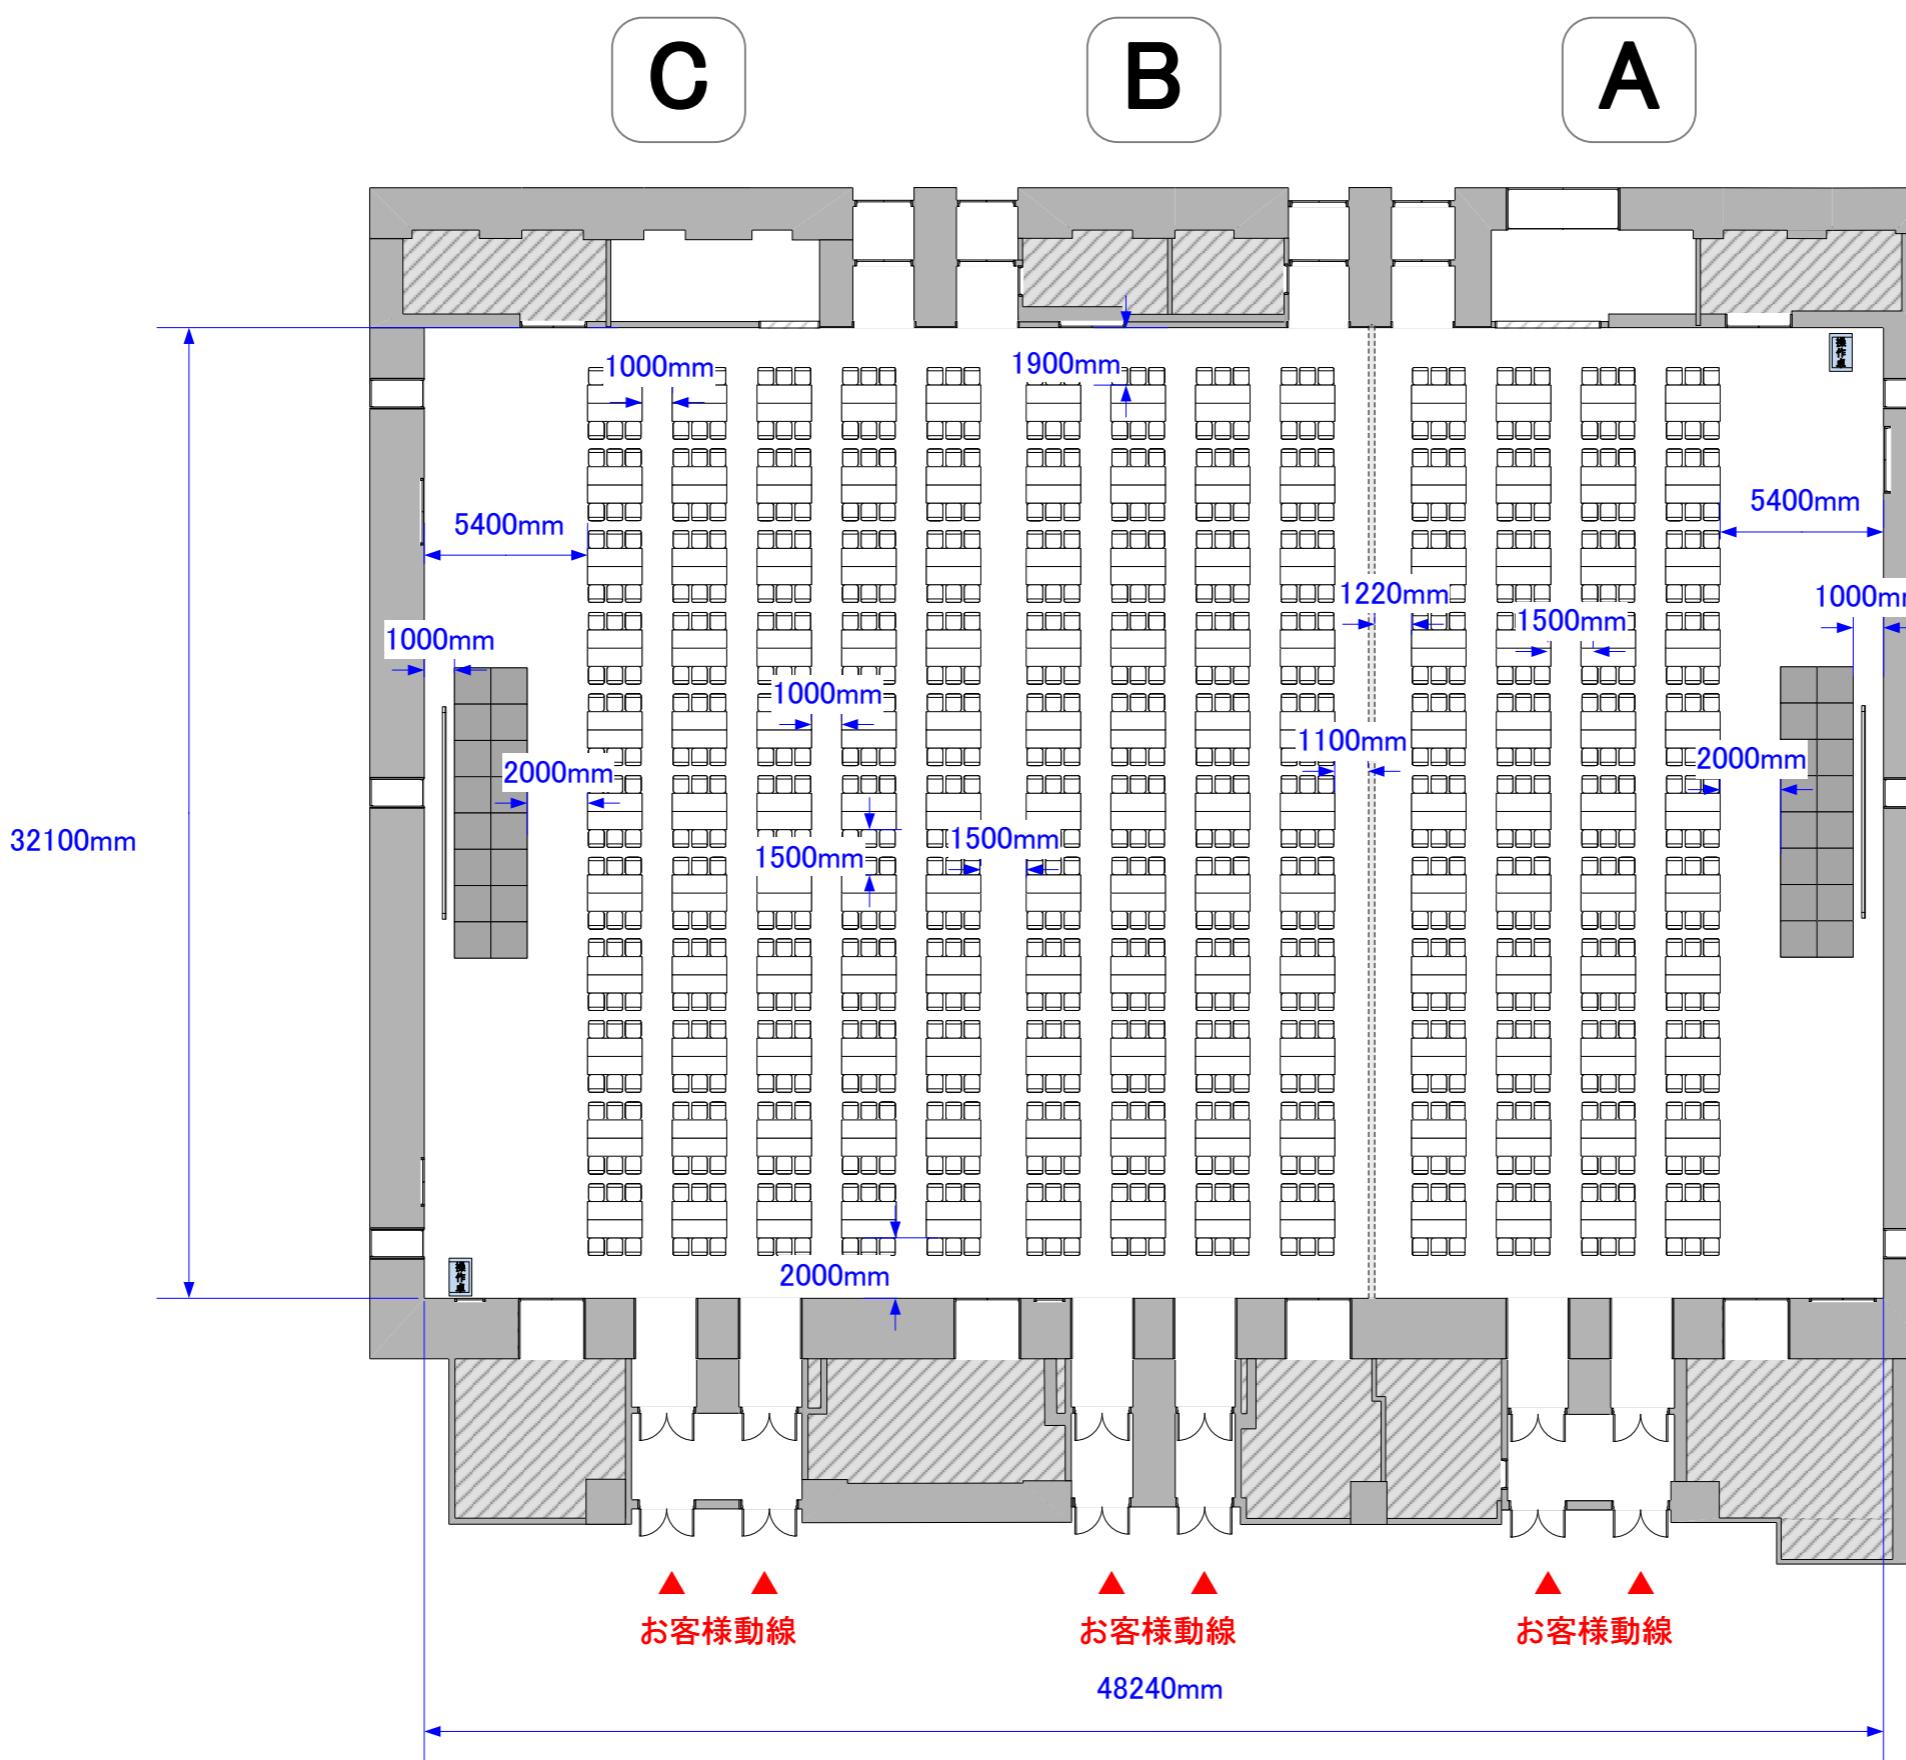

スケール:1/250 (A3)

※レイアウト上のテーブル、椅子以外は、有料備品です。