


LINKPILLAR Hall A T字島型形式 35島 9名315席／6名210席  
B T字島型形式 28島 9名252席／6名168席  
C T字島型形式 35島 9名315席／6名210席

TAKANAWA GATEWAY  
Convention Center

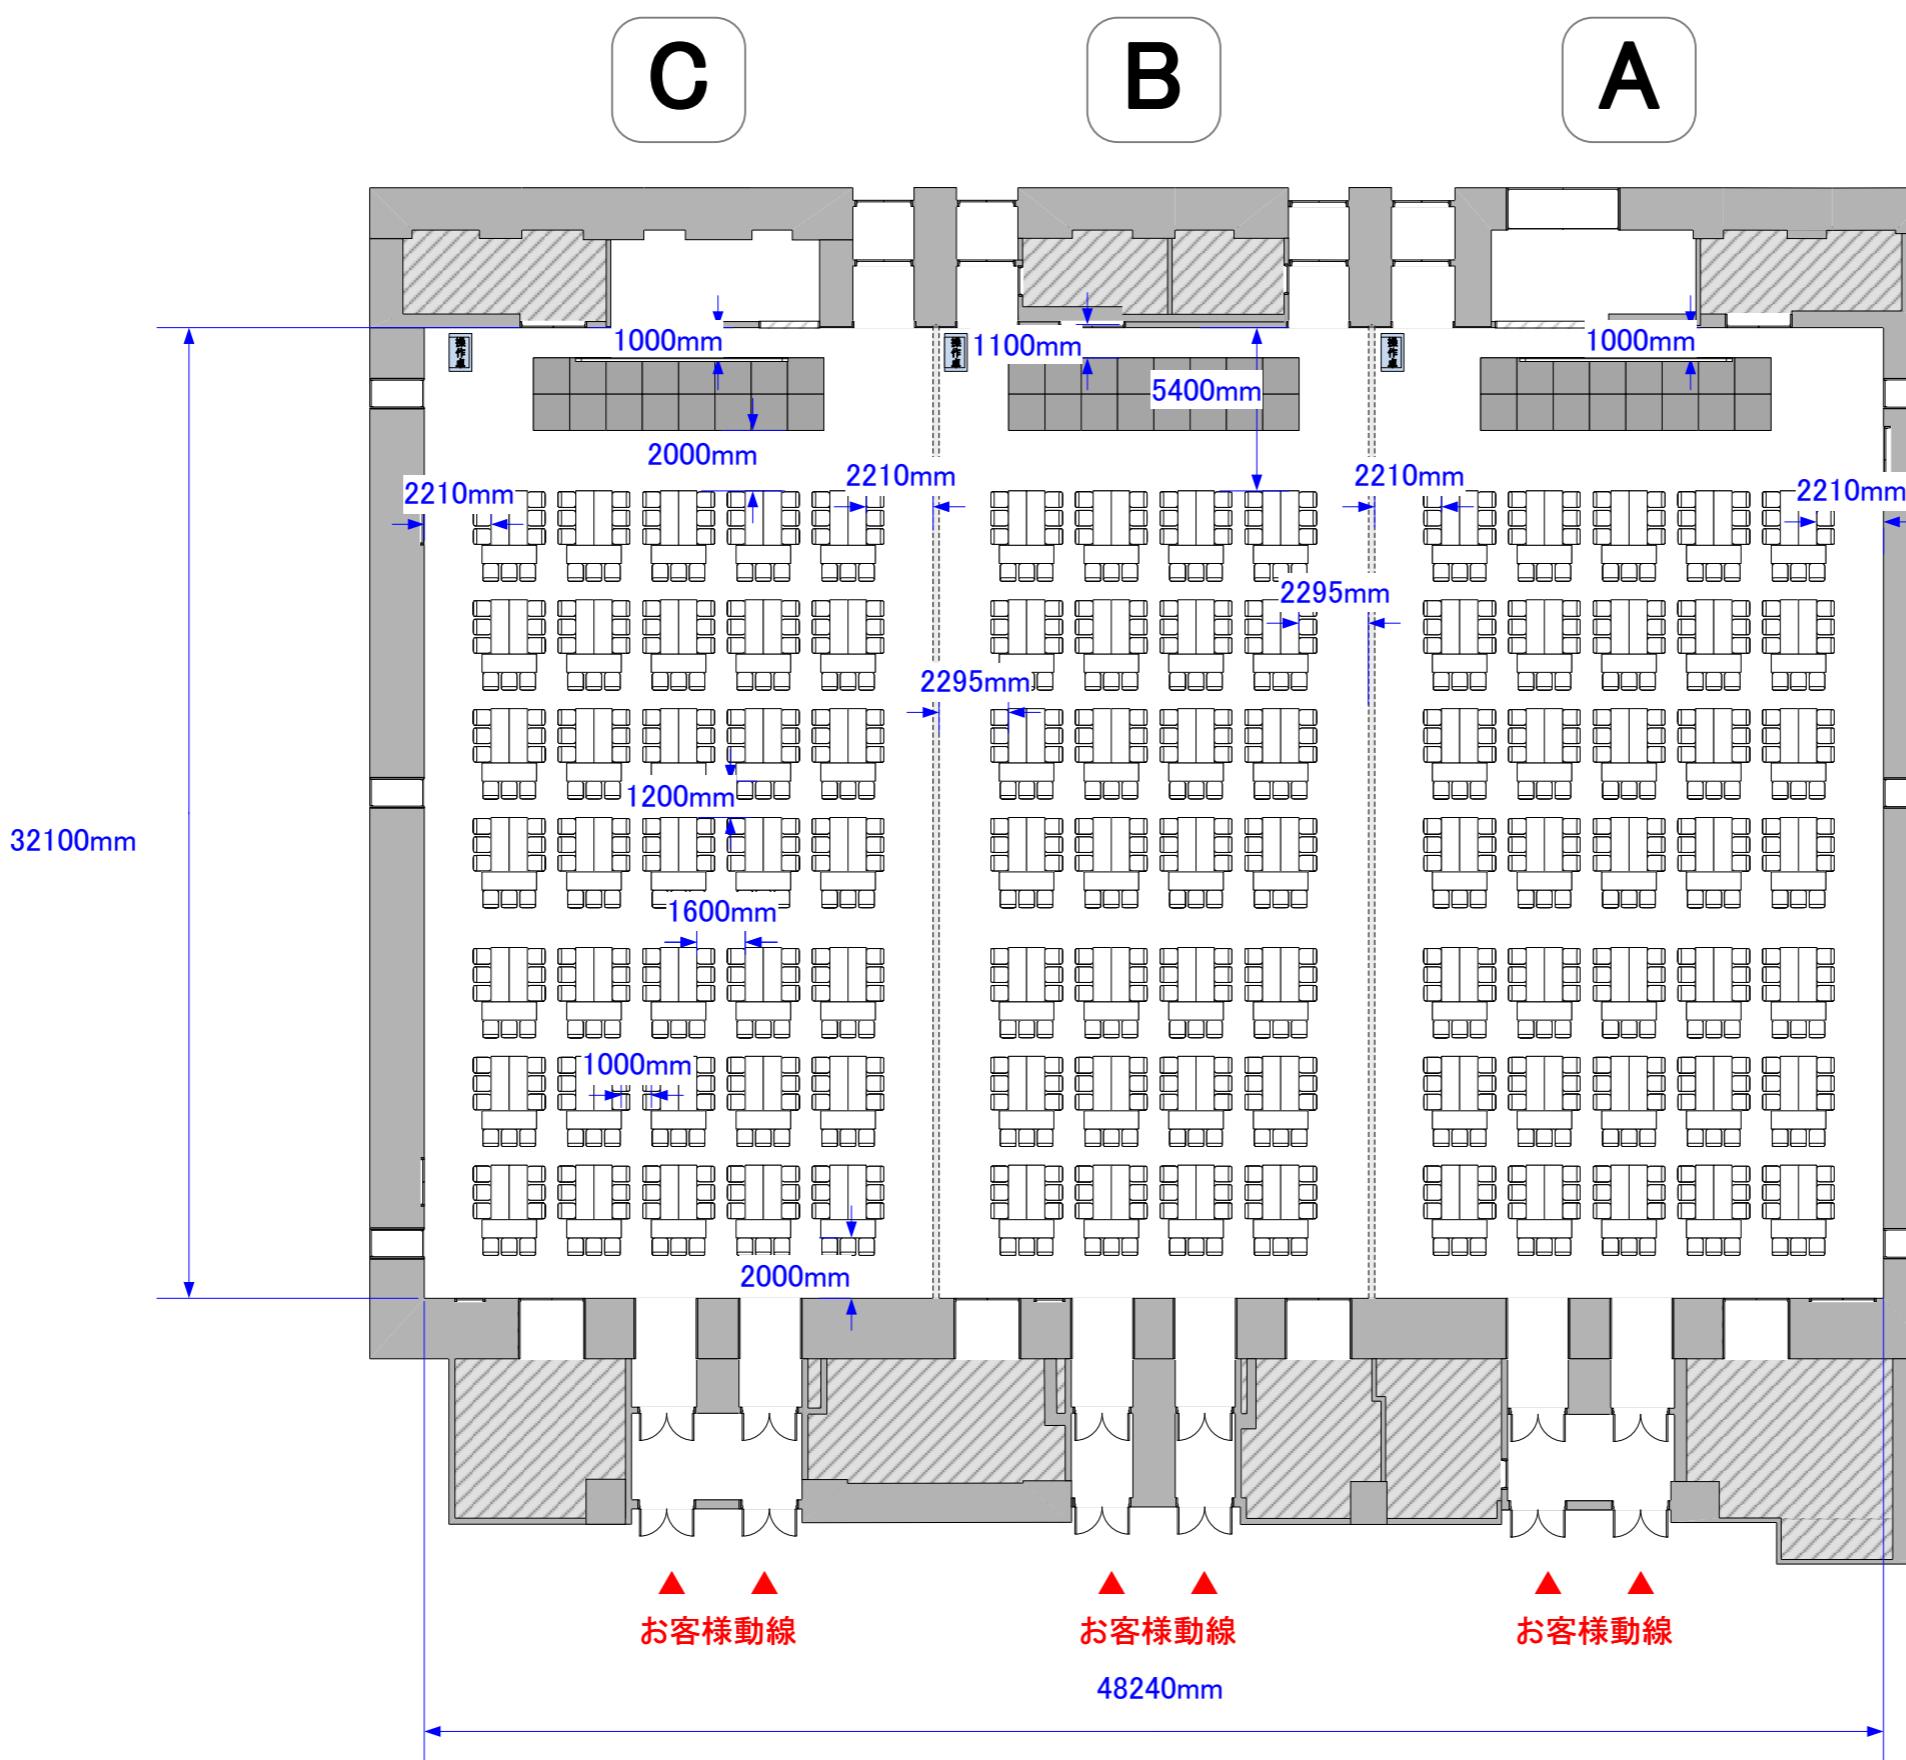

スケール:1/250 (A3)

※レイアウト上のテーブル、椅子以外は、有料備品です。