


LINKPILLAR Hall A シアター形式 528席  
B シアター形式 440席  
C シアター形式 528席

TAKANAWA GATEWAY  
Convention Center

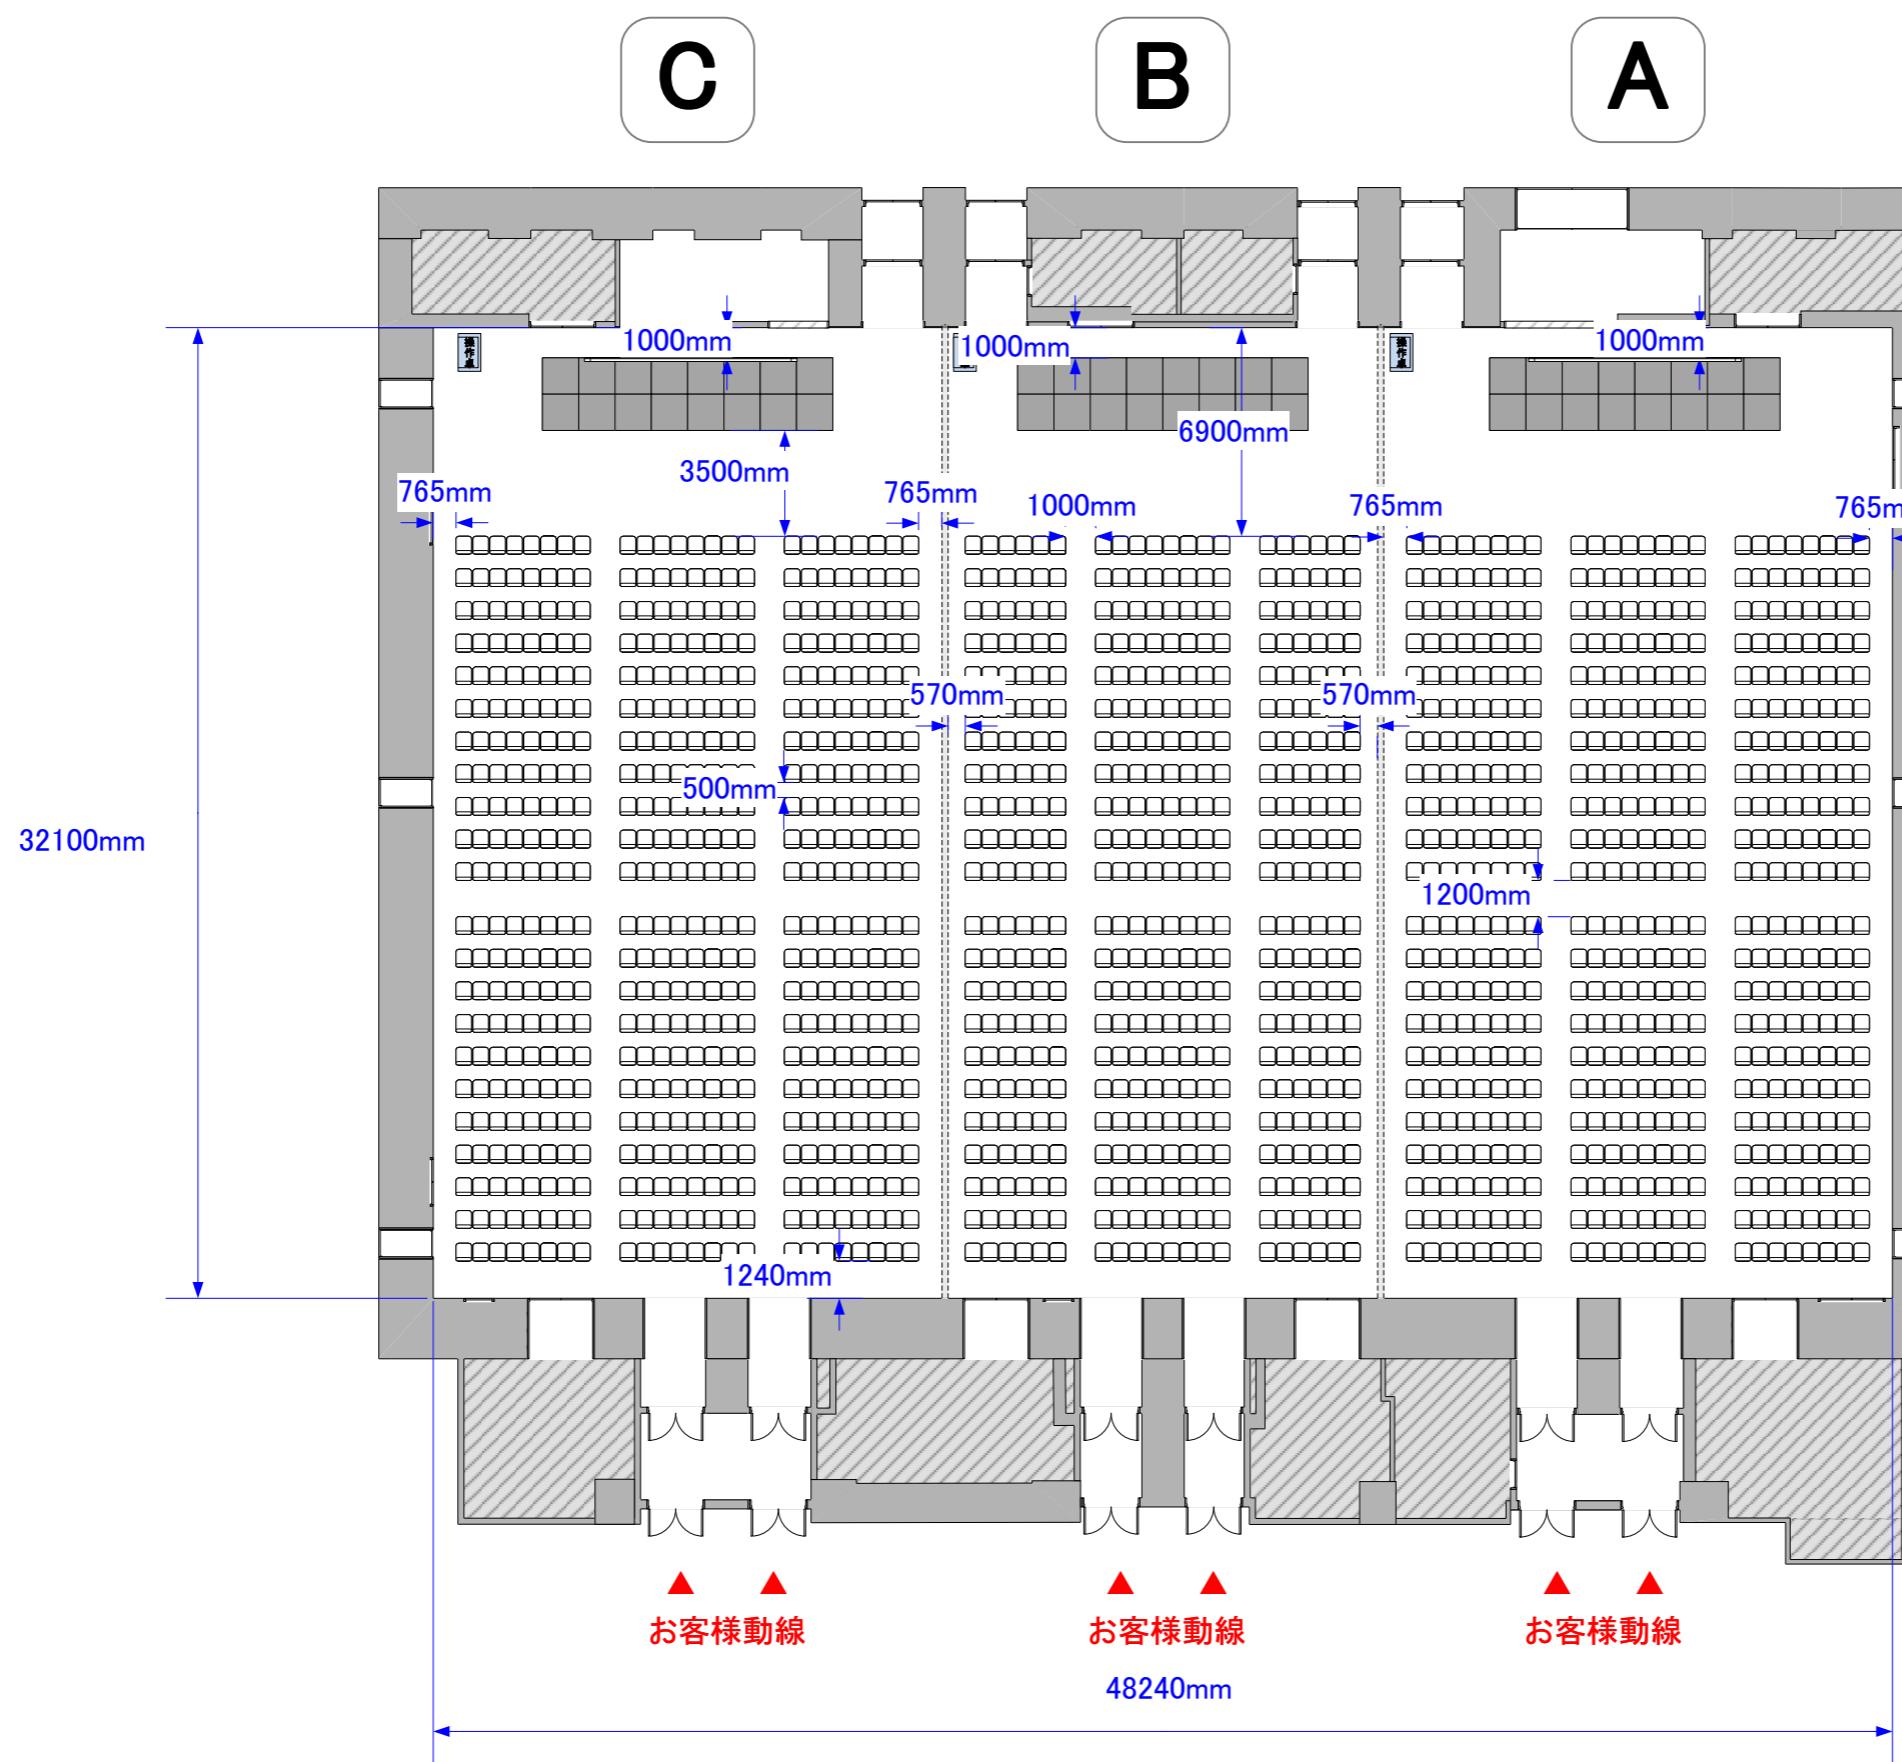

スケール:1/250 (A3)

※レイアウト上のテーブル、椅子以外は、有料備品です。