


LINKPILLAR Hall A スクール形式 3名掛け420席／2名掛け280席
B スクール形式 3名掛け360席／2名掛け240席
C スクール形式 3名掛け420席／2名掛け280席

TAKANAWA GATEWAY
Convention Center

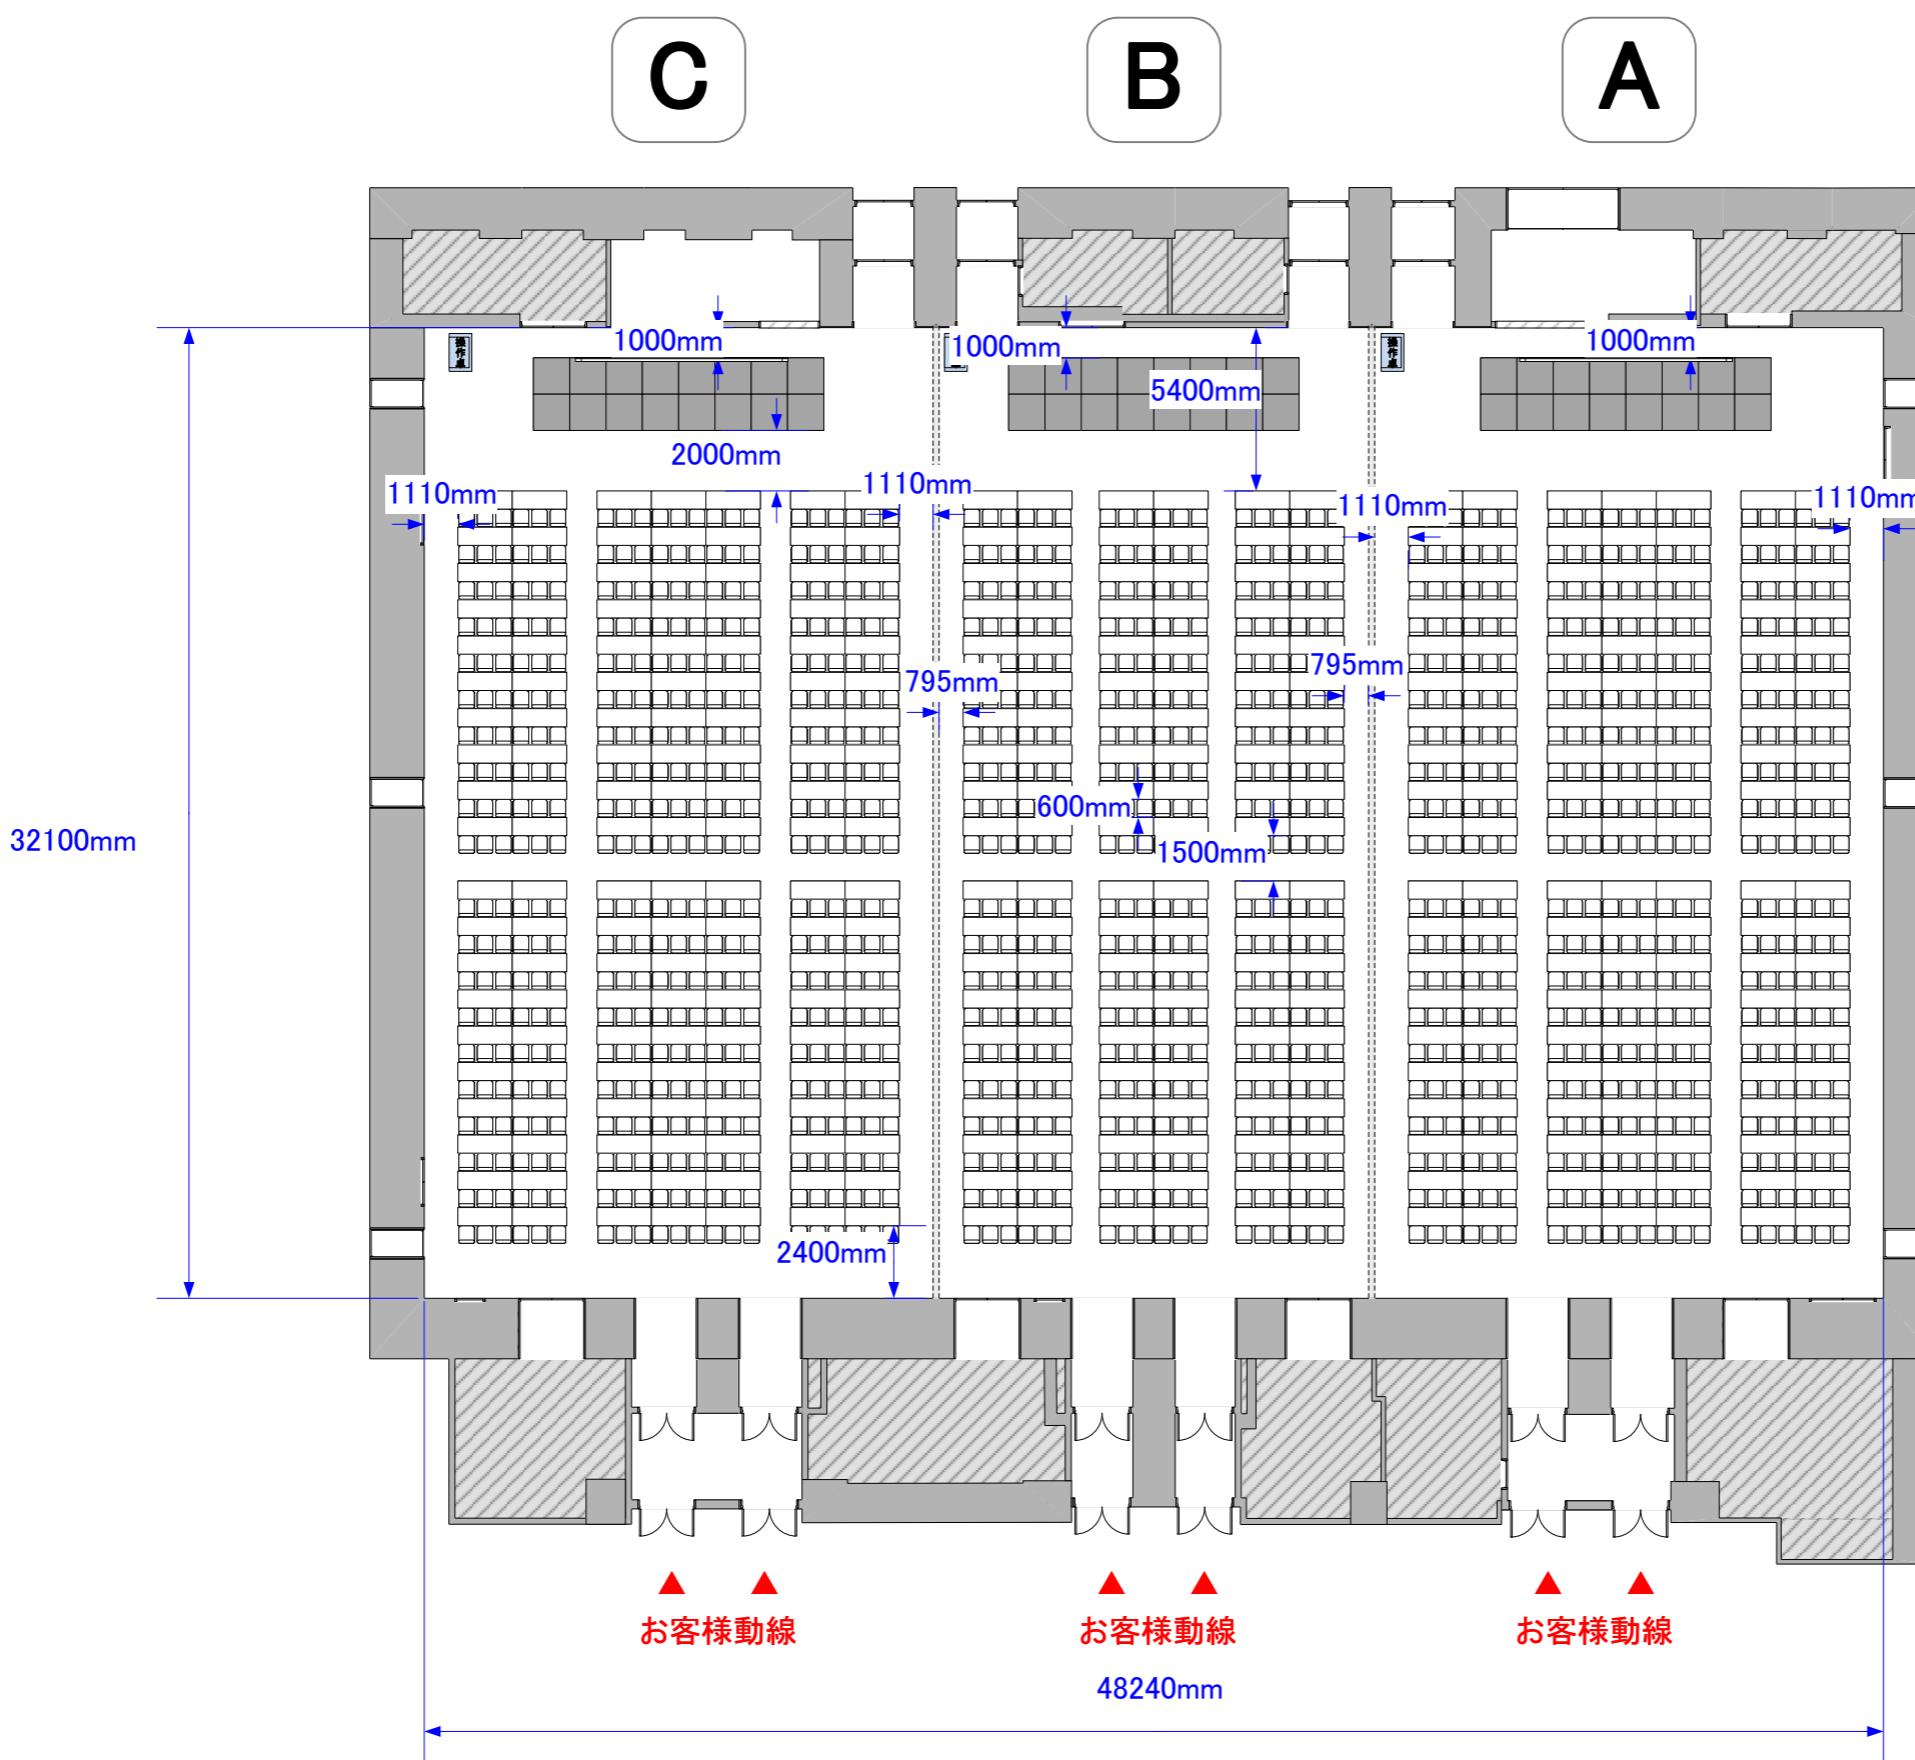

スケール:1/250 (A3)

※レイアウト上のテーブル、椅子以外は、有料備品です。