


LINKPILLAR Hall A 口の字形式 3名掛け132席／2名掛け88席
B 口の字形式 3名掛け126席／2名掛け84席
C 口の字形式 3名掛け132席／2名掛け88席

TAKANAWA GATEWAY
Convention Center

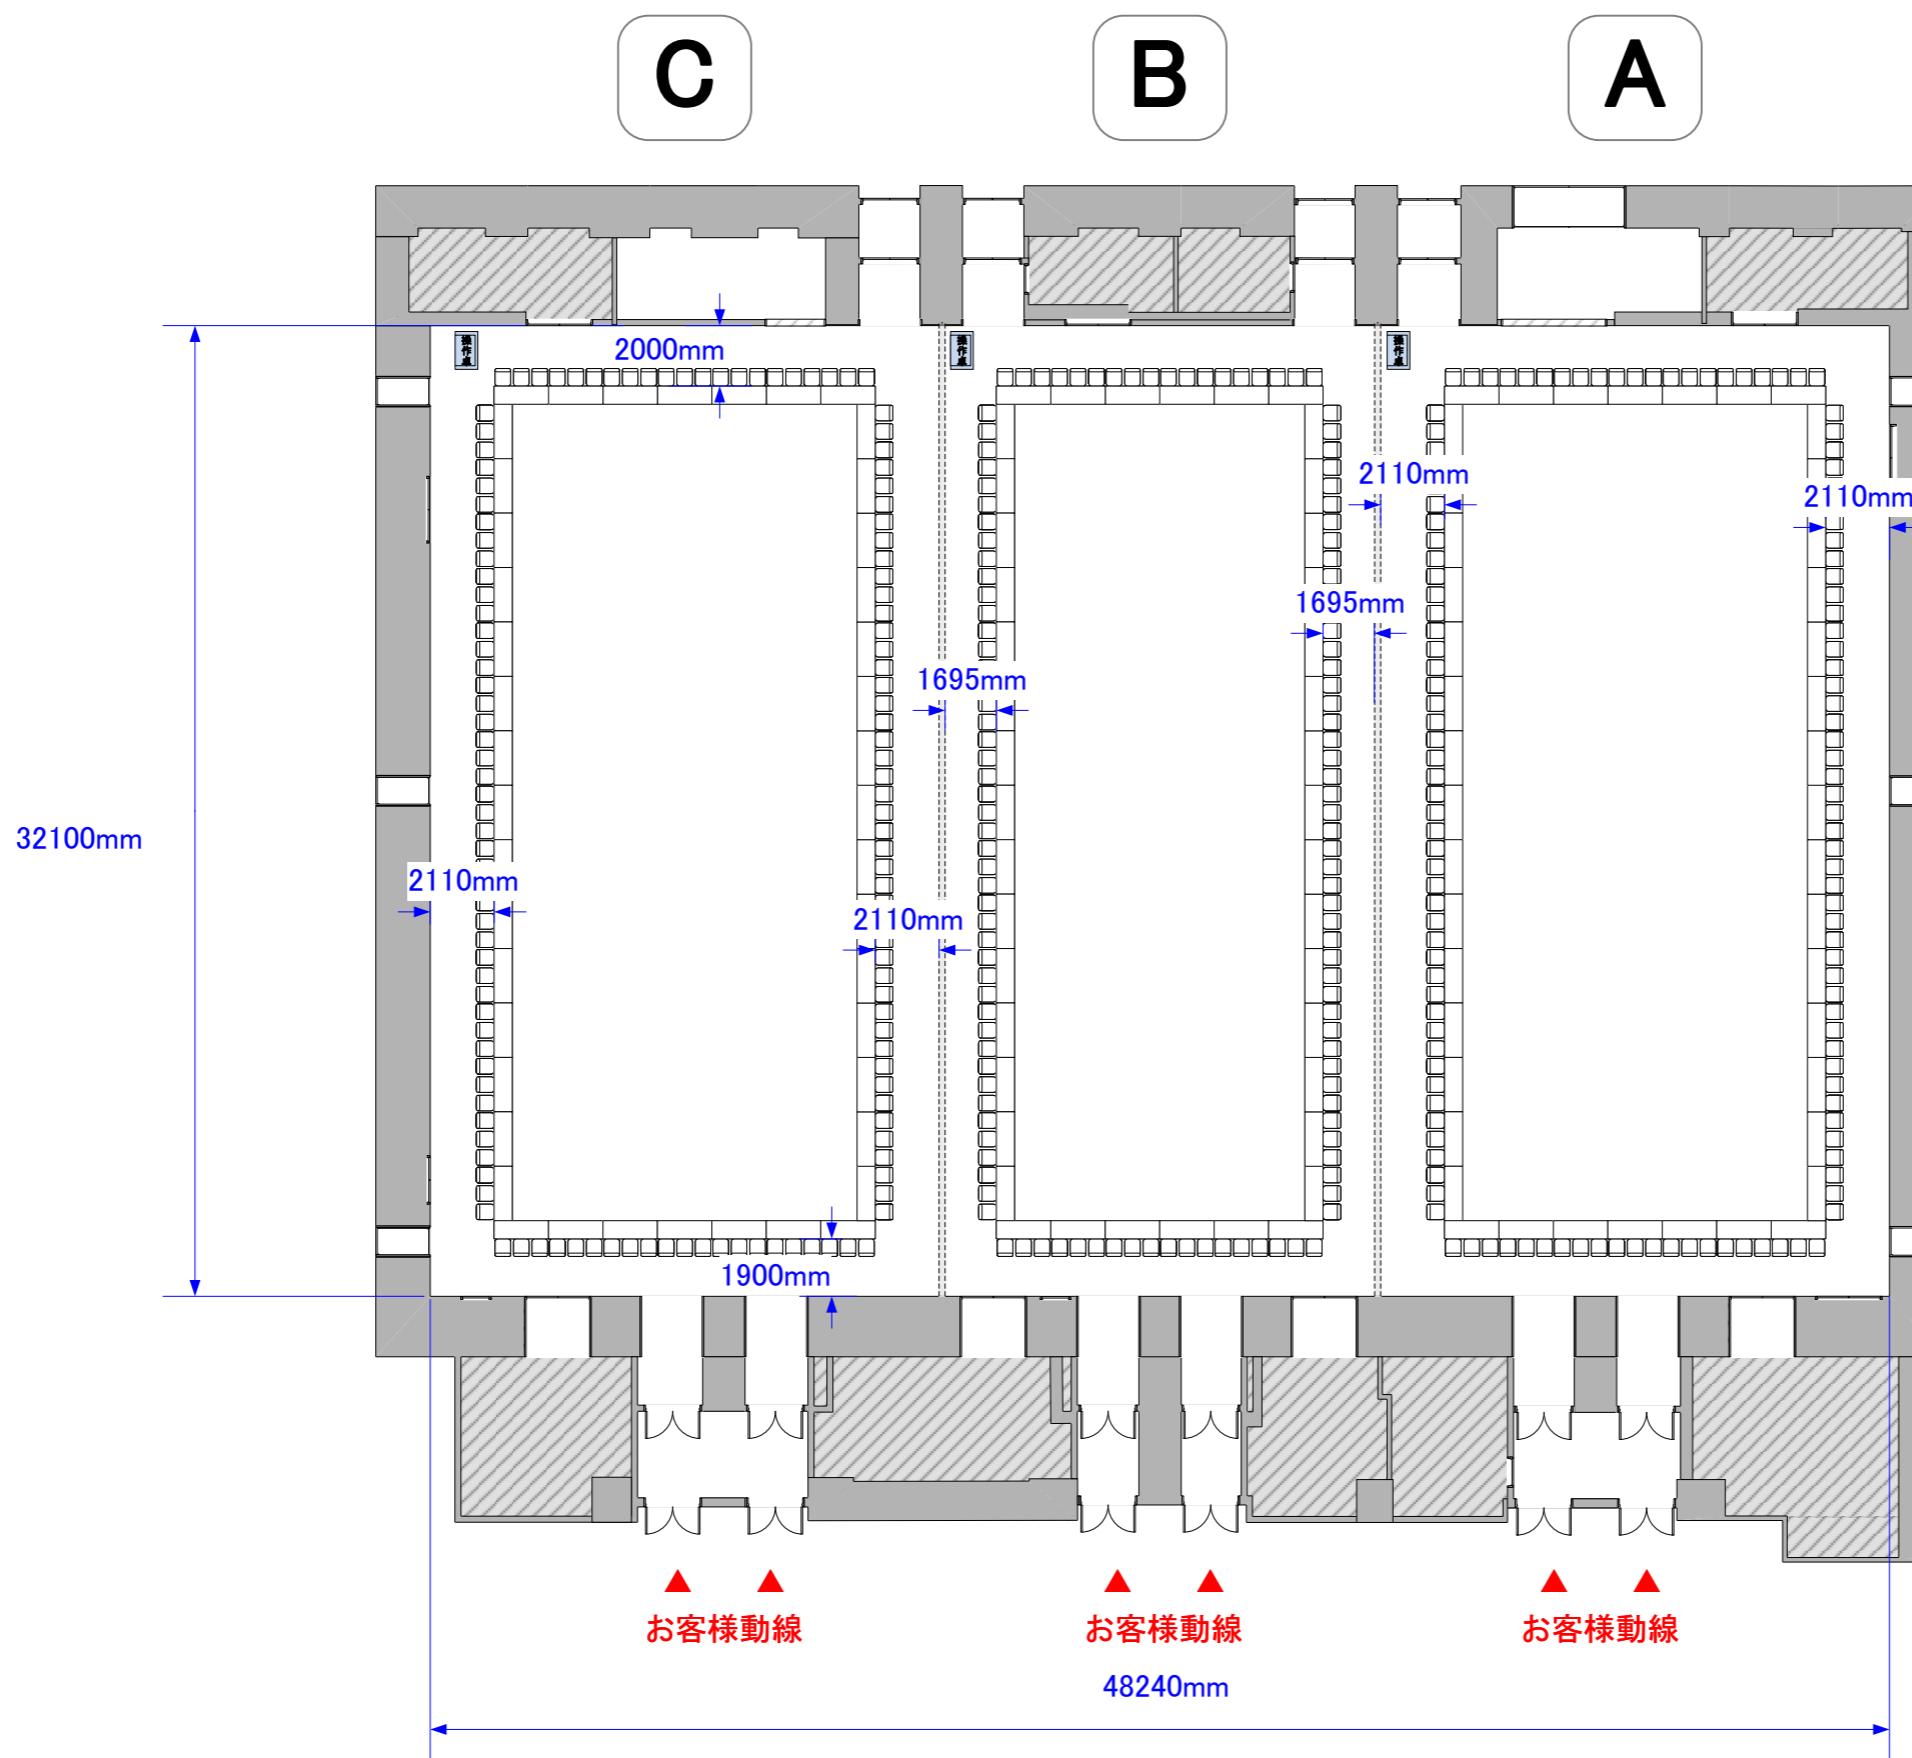

スケール:1/250 (A3)

※レイアウト上のテーブル、椅子以外は、有料備品です。