


LINKPILLAR Hall A 島型形式 45島 6名270席／4名180席  
 B 島型形式 36島 6名216席／4名144席  
 C 島型形式 45島 6名270席／4名180席

TAKANAWA GATEWAY  
 Convention Center

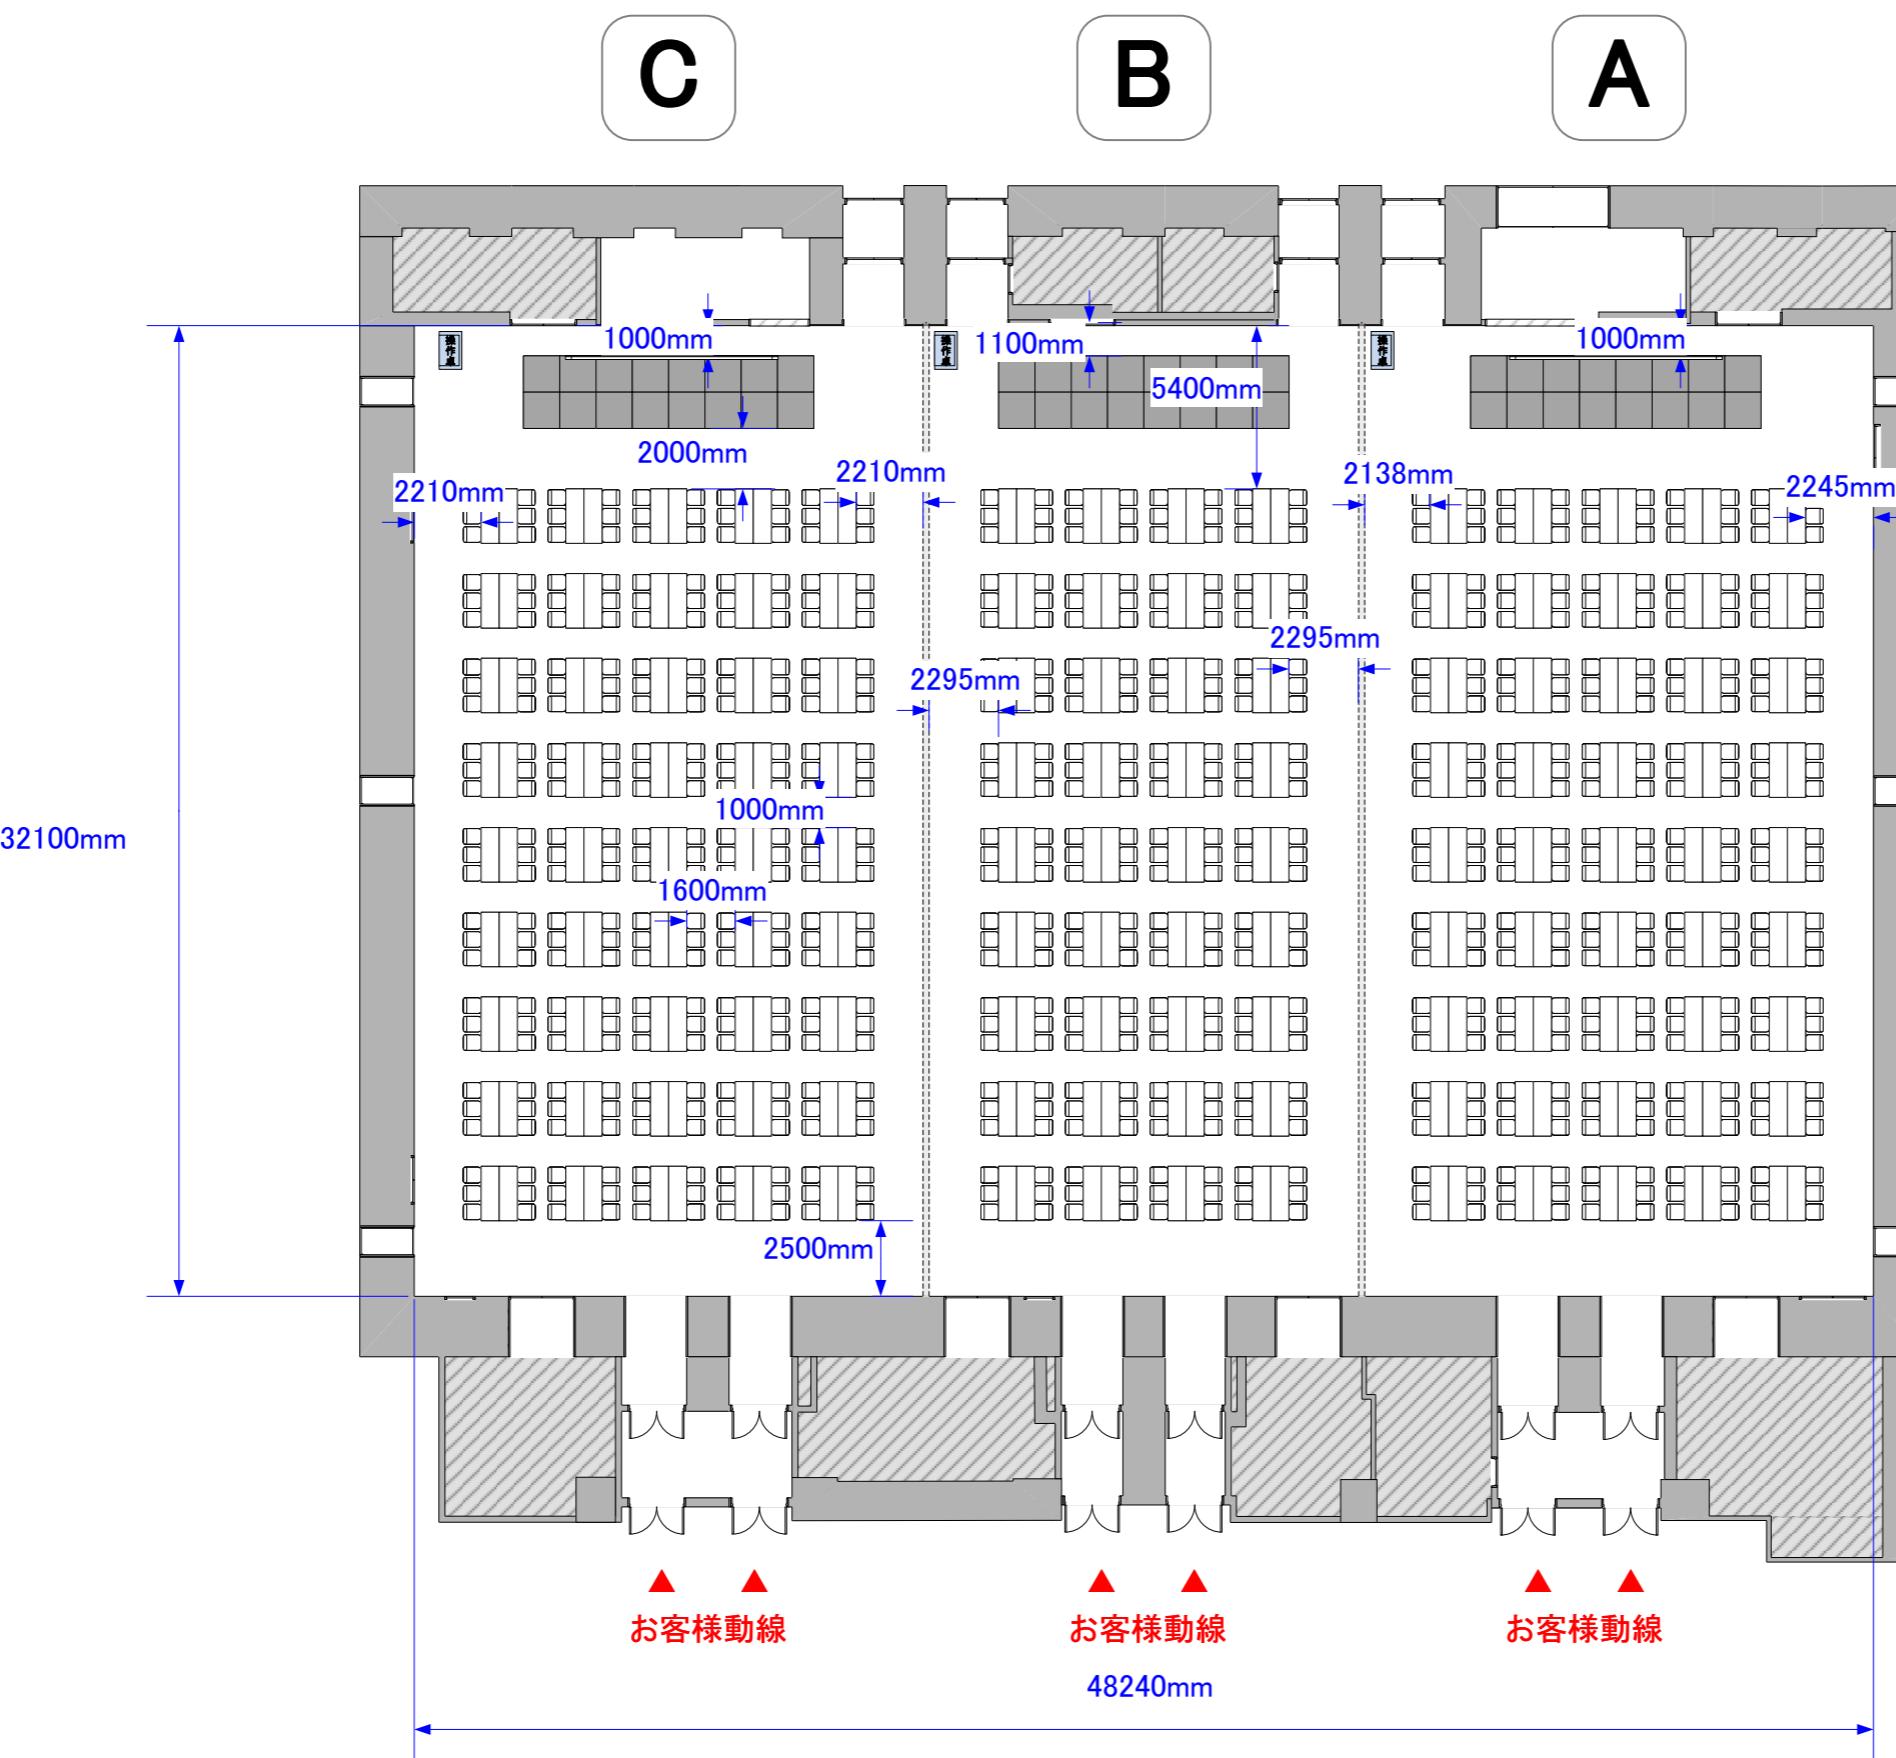

スケール:1/250 (A3)

※レイアウト上のテーブル、椅子以外は、有料備品です。