


LINKPILLAR Hall A・b1 島型形式 66島 6名396席／4名264席  
C・b2 T字島型形式 45島 9名405席／6名270席

TAKANAWA GATEWAY  
Convention Center

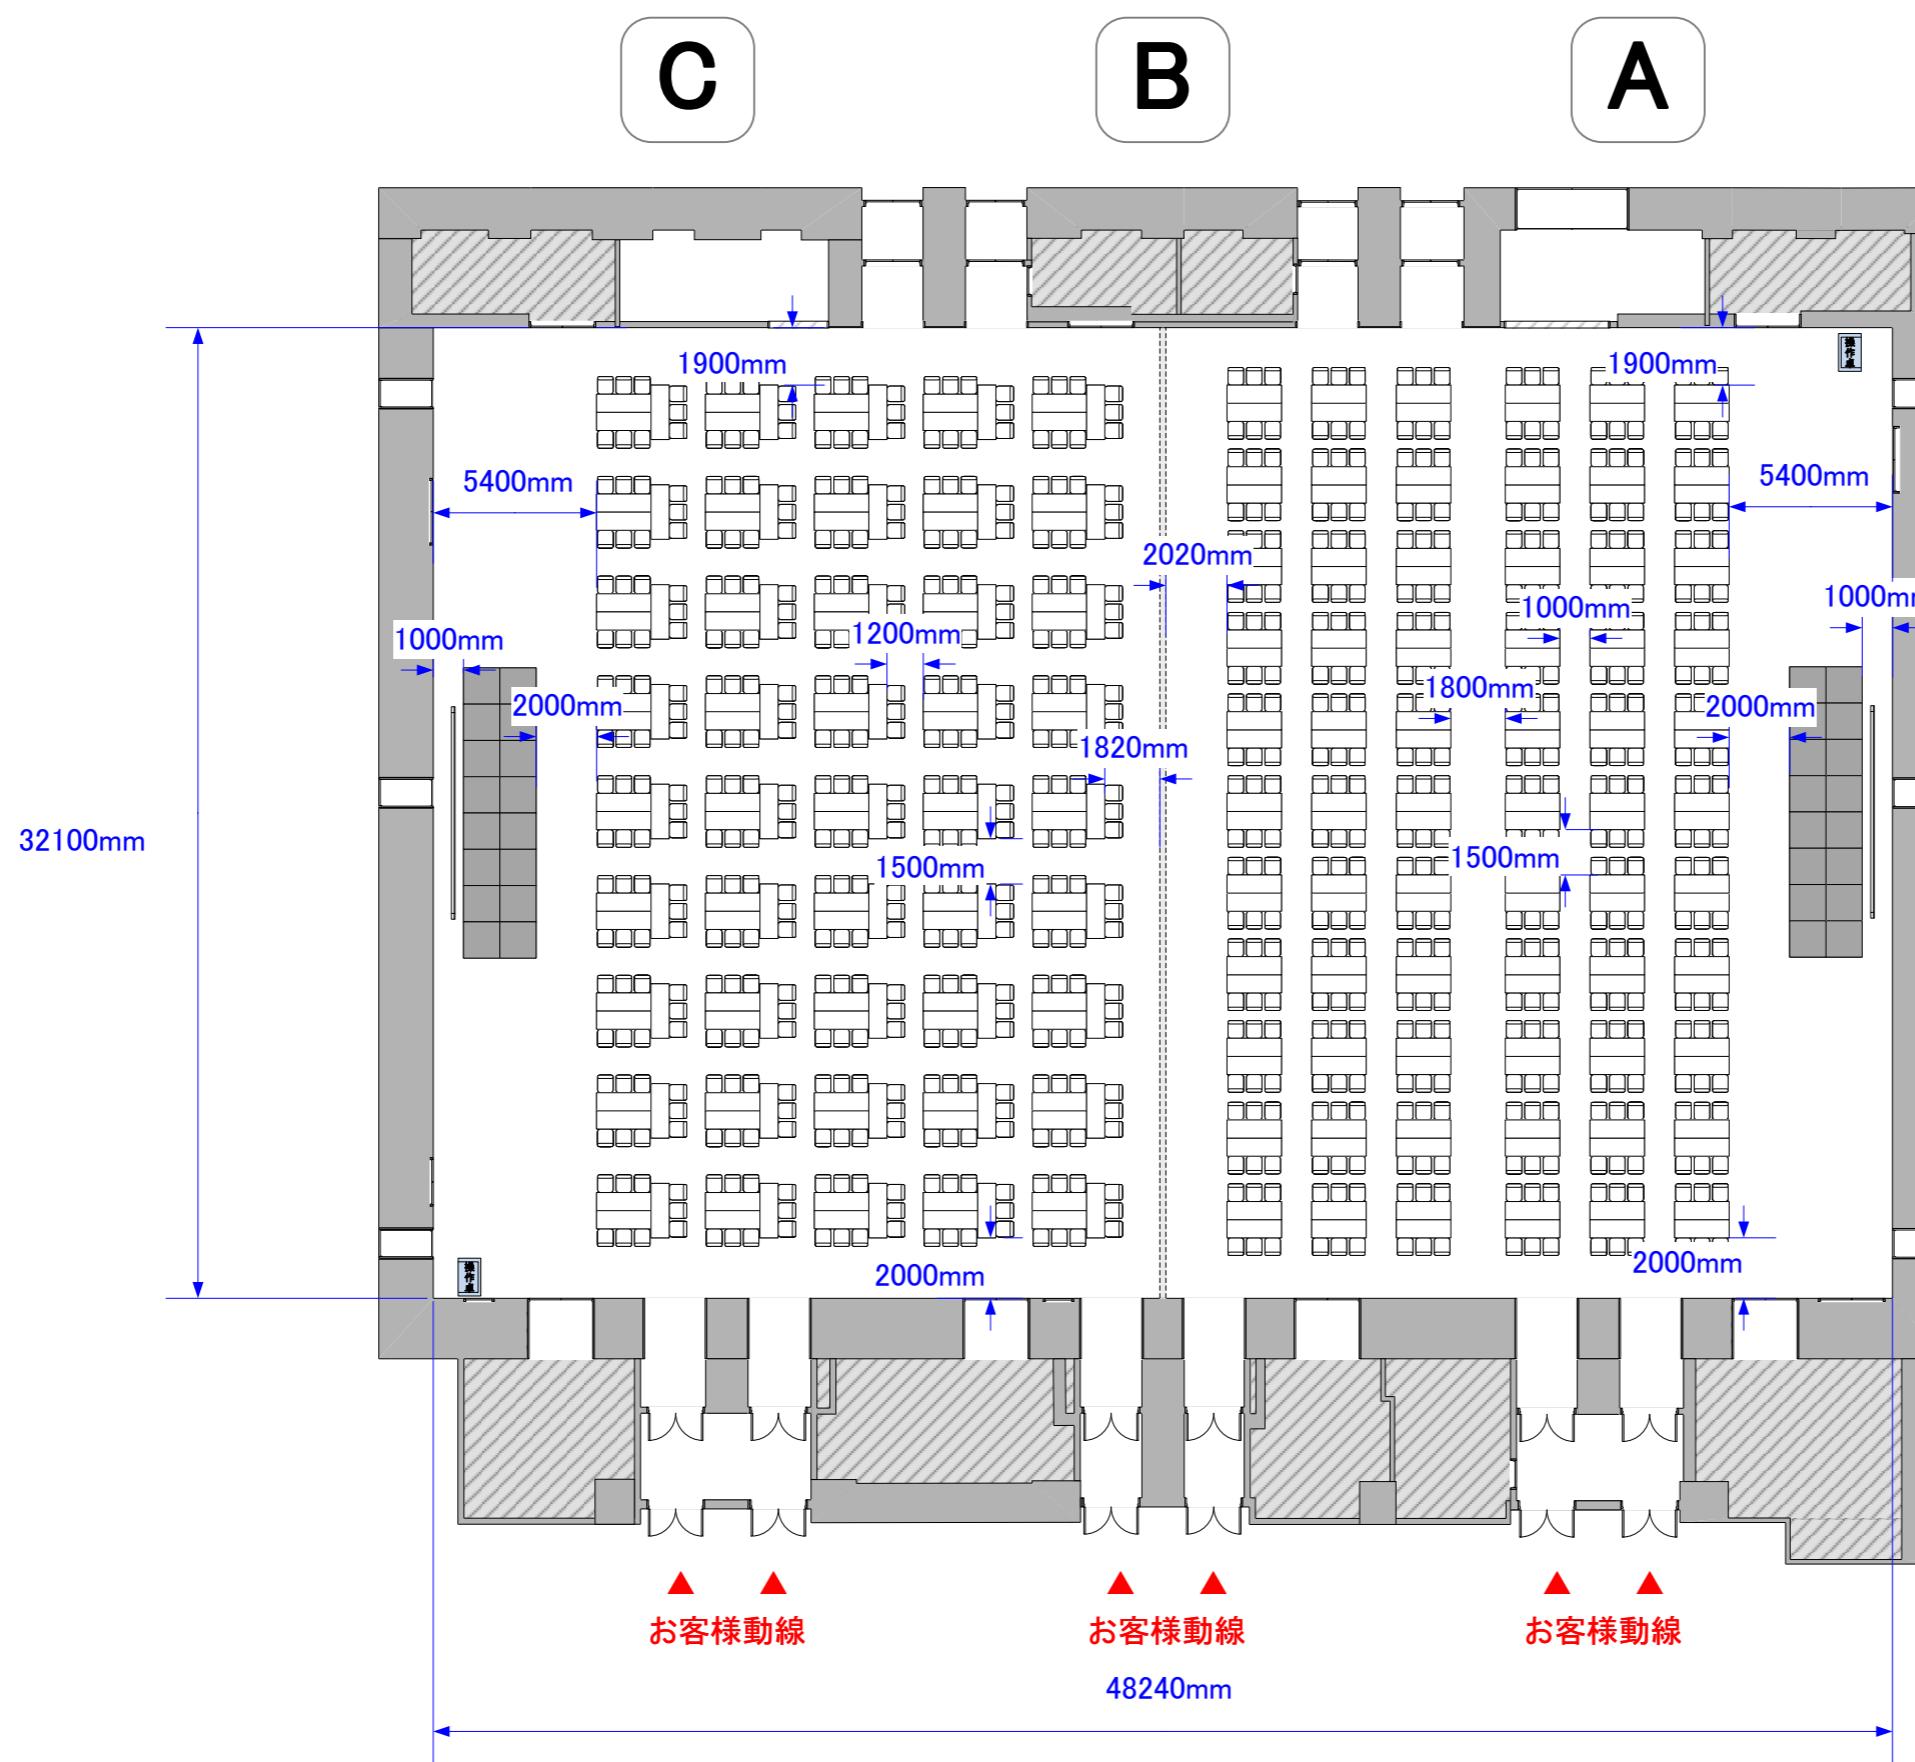

スケール:1/250 (A3)

※レイアウト上のテーブル、椅子以外は、有料備品です。