


Room 1 T字島型形式 20島 9名180席／6名120席

TAKANAWA GATEWAY  
Convention Center

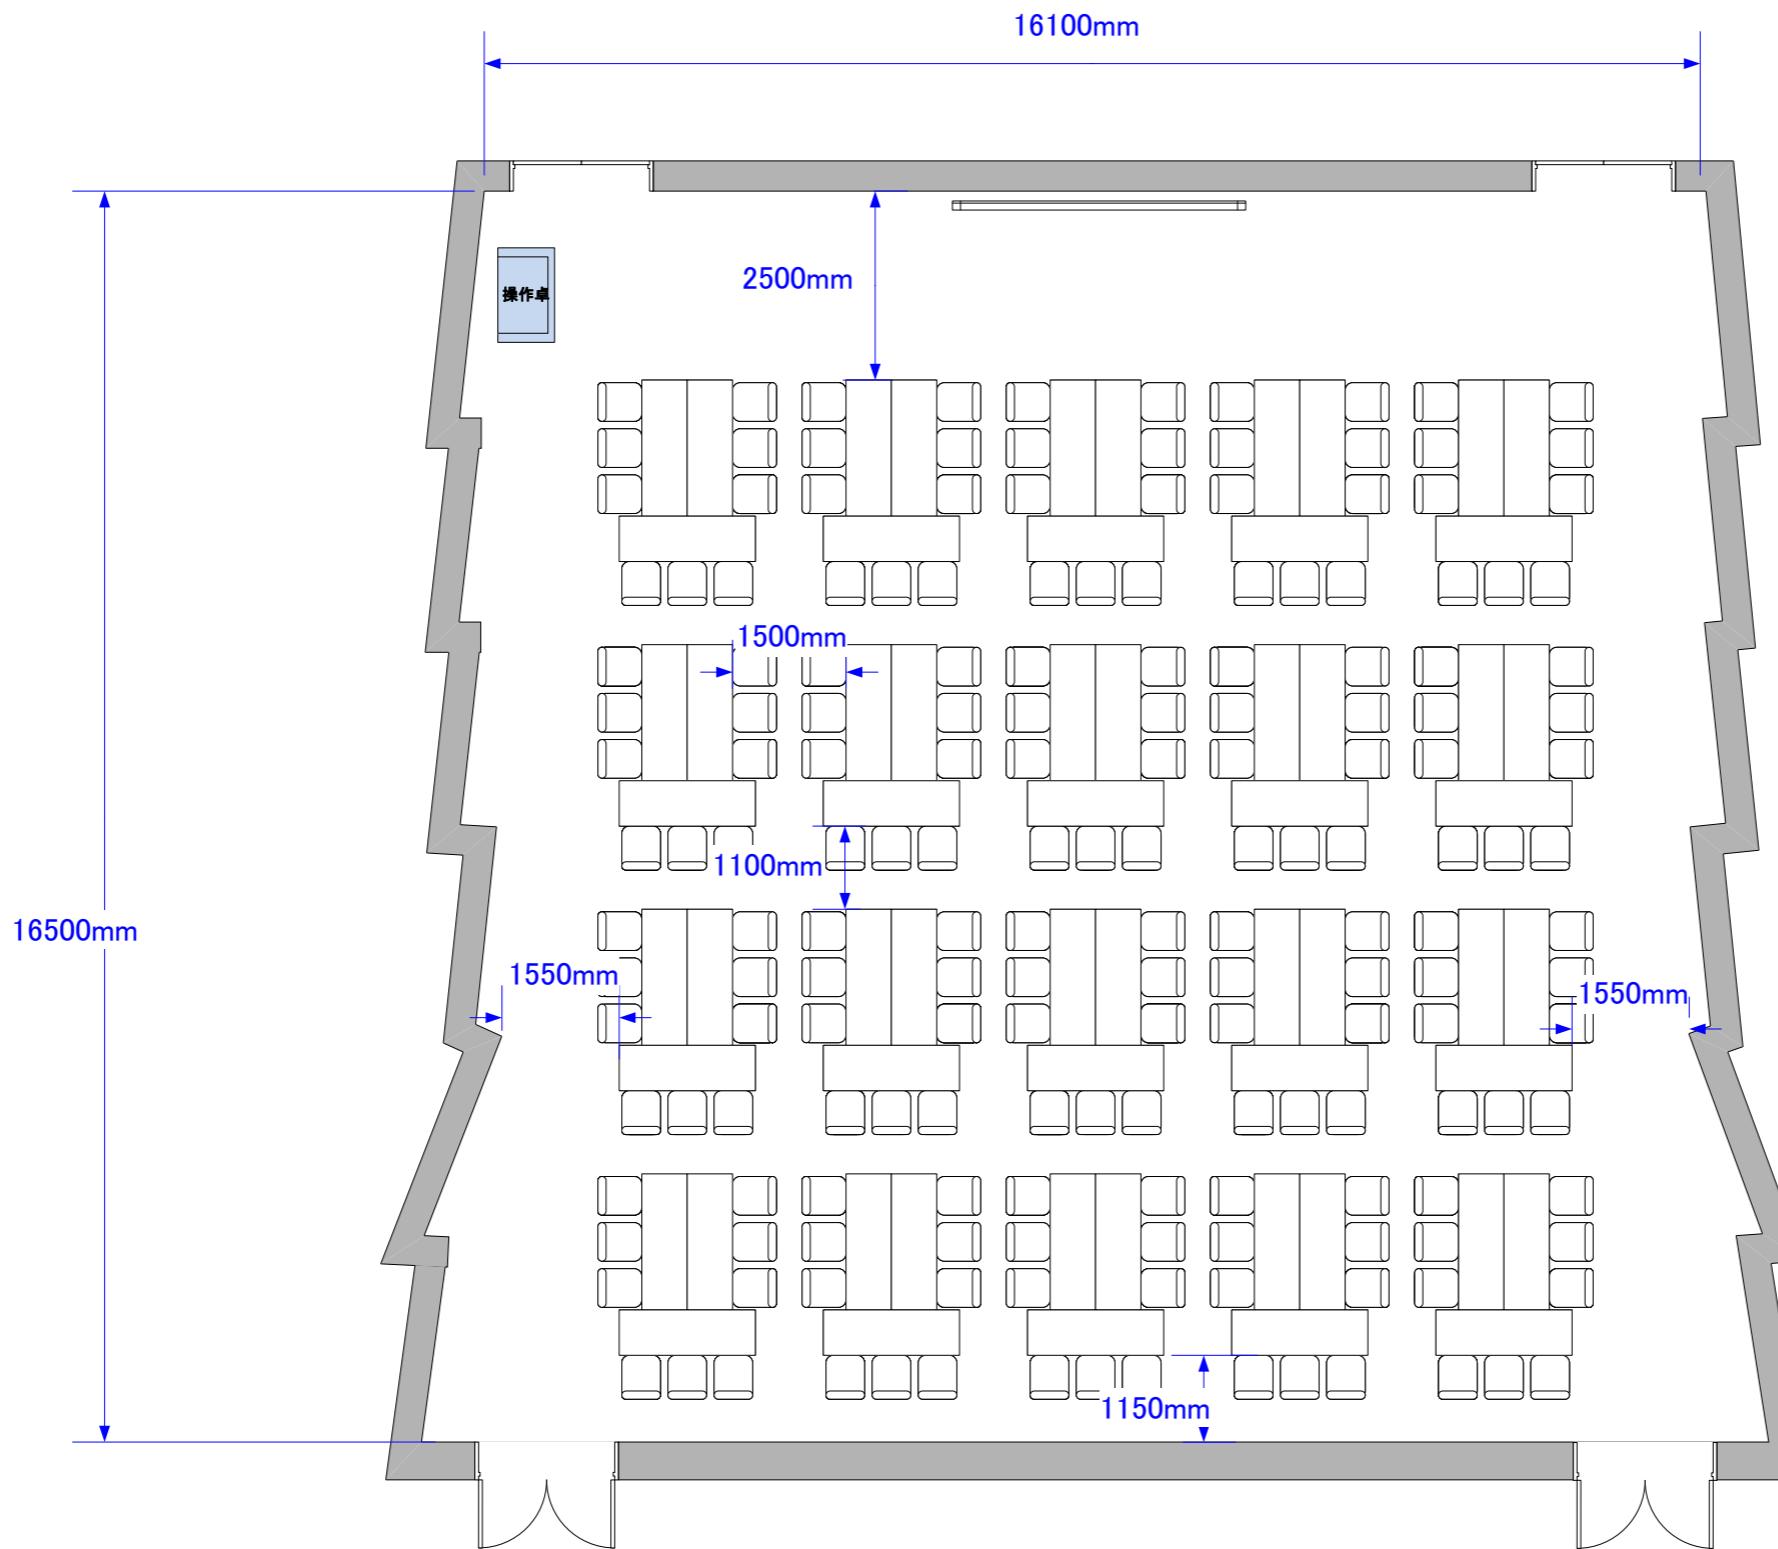

※レイアウト上のテーブル、椅子以外は、有料備品です。

スケール:1/100(A3)