


Room 1 口の字形式 3名掛け78席／2名掛け52席

TAKANAWA GATEWAY
Convention Center

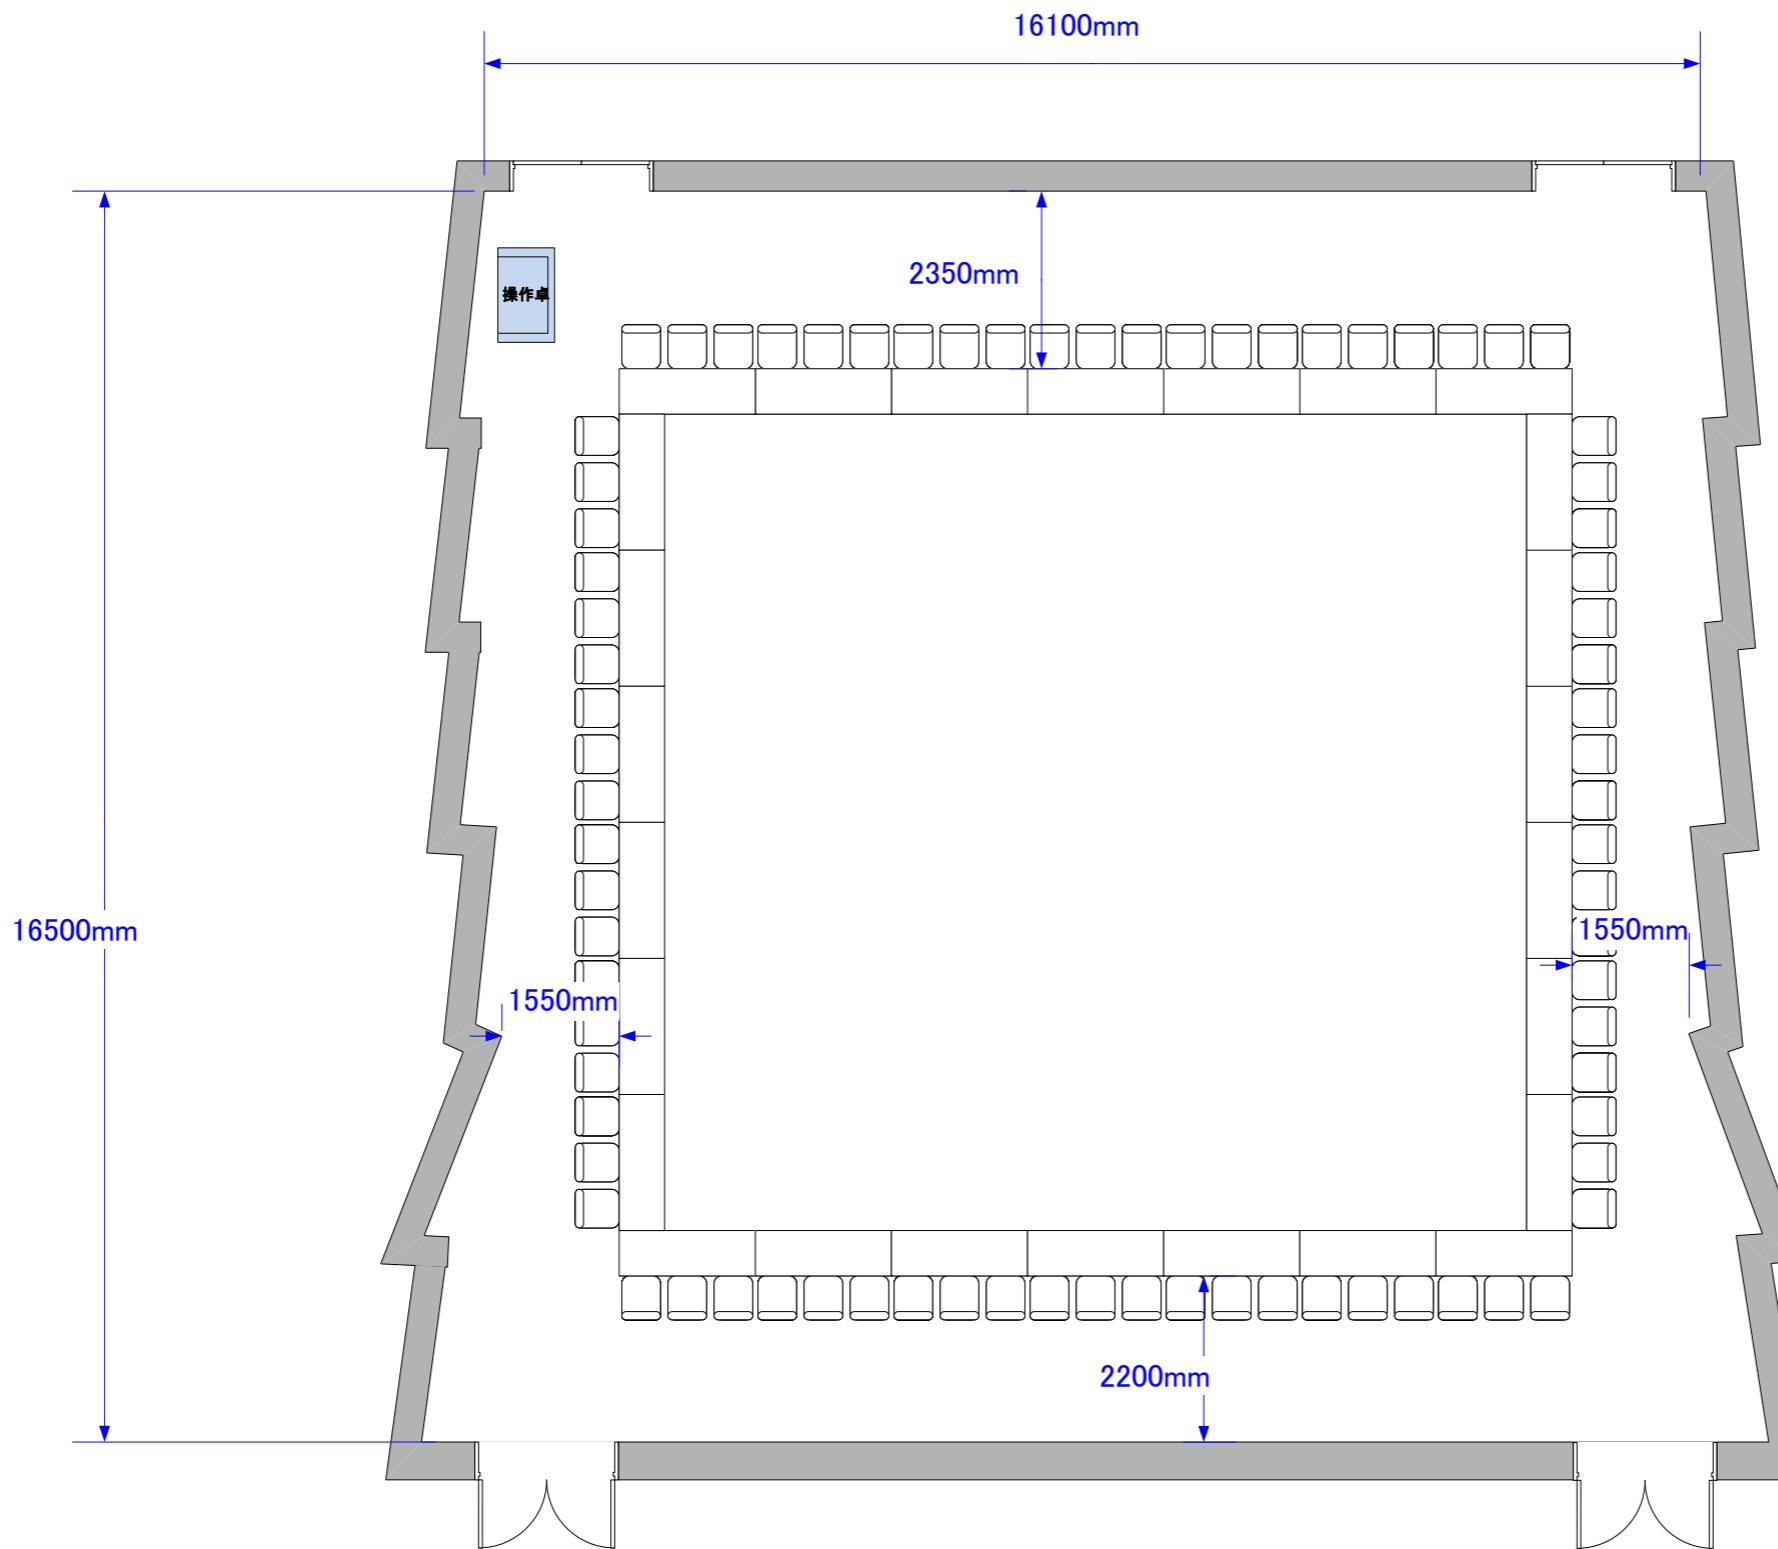

※レイアウト上のテーブル、椅子以外は、有料備品です。

スケール:1/100(A3)