


Room 1 島型形式 25島 6名150席／4名100席

TAKANAWA GATEWAY
Convention Center

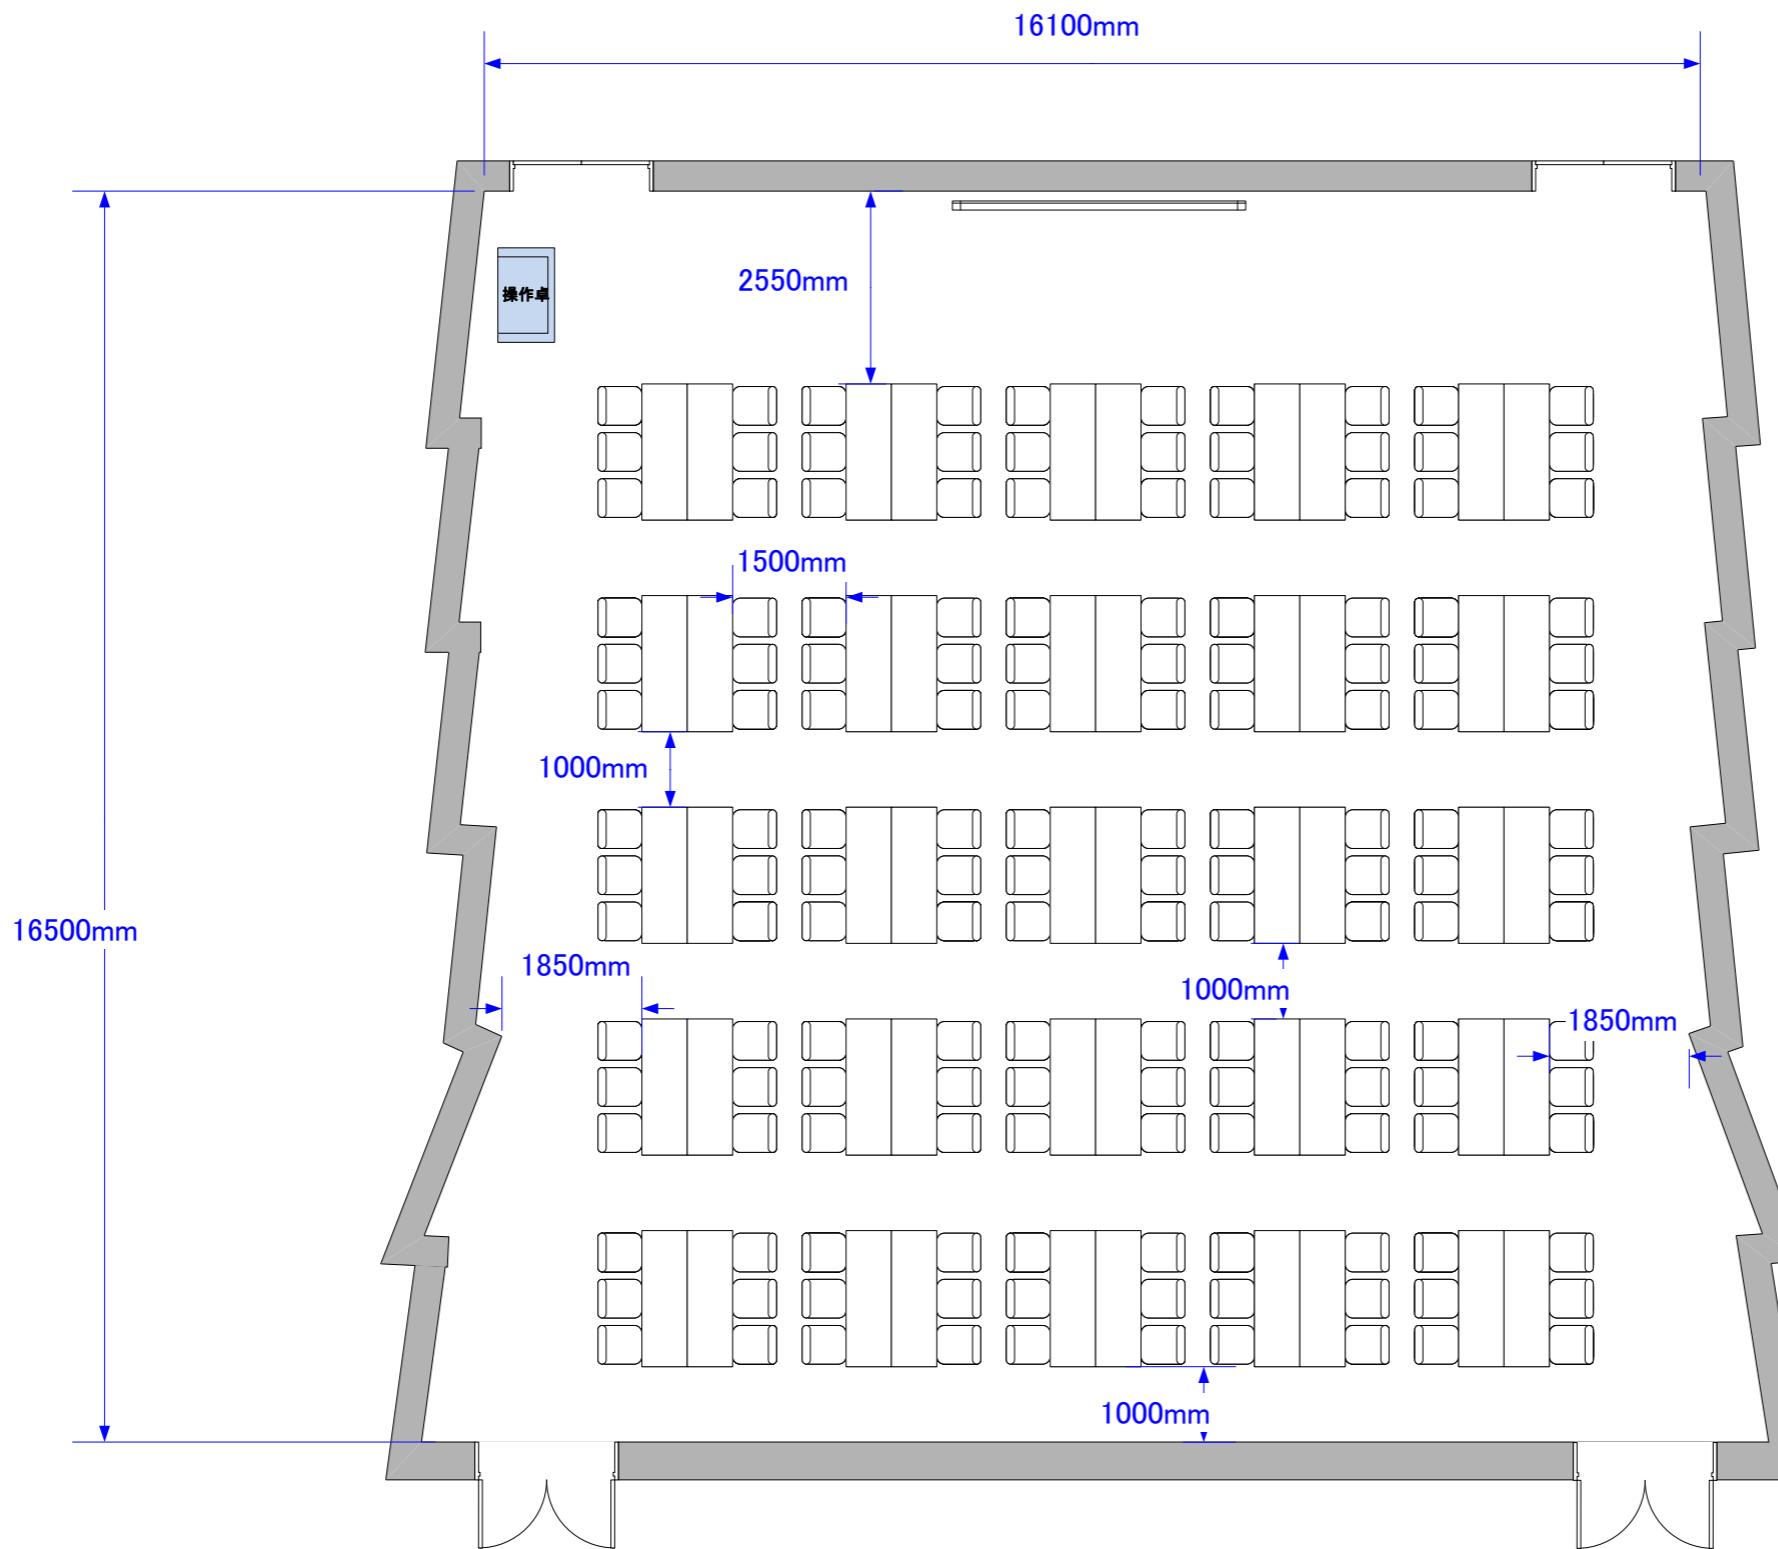

※レイアウト上のテーブル、椅子以外は、有料備品です。

スケール:1/100(A3)