


Room 2 コの字形式 3名掛け21席／2名掛け14席

TAKANAWA GATEWAY
Convention Center

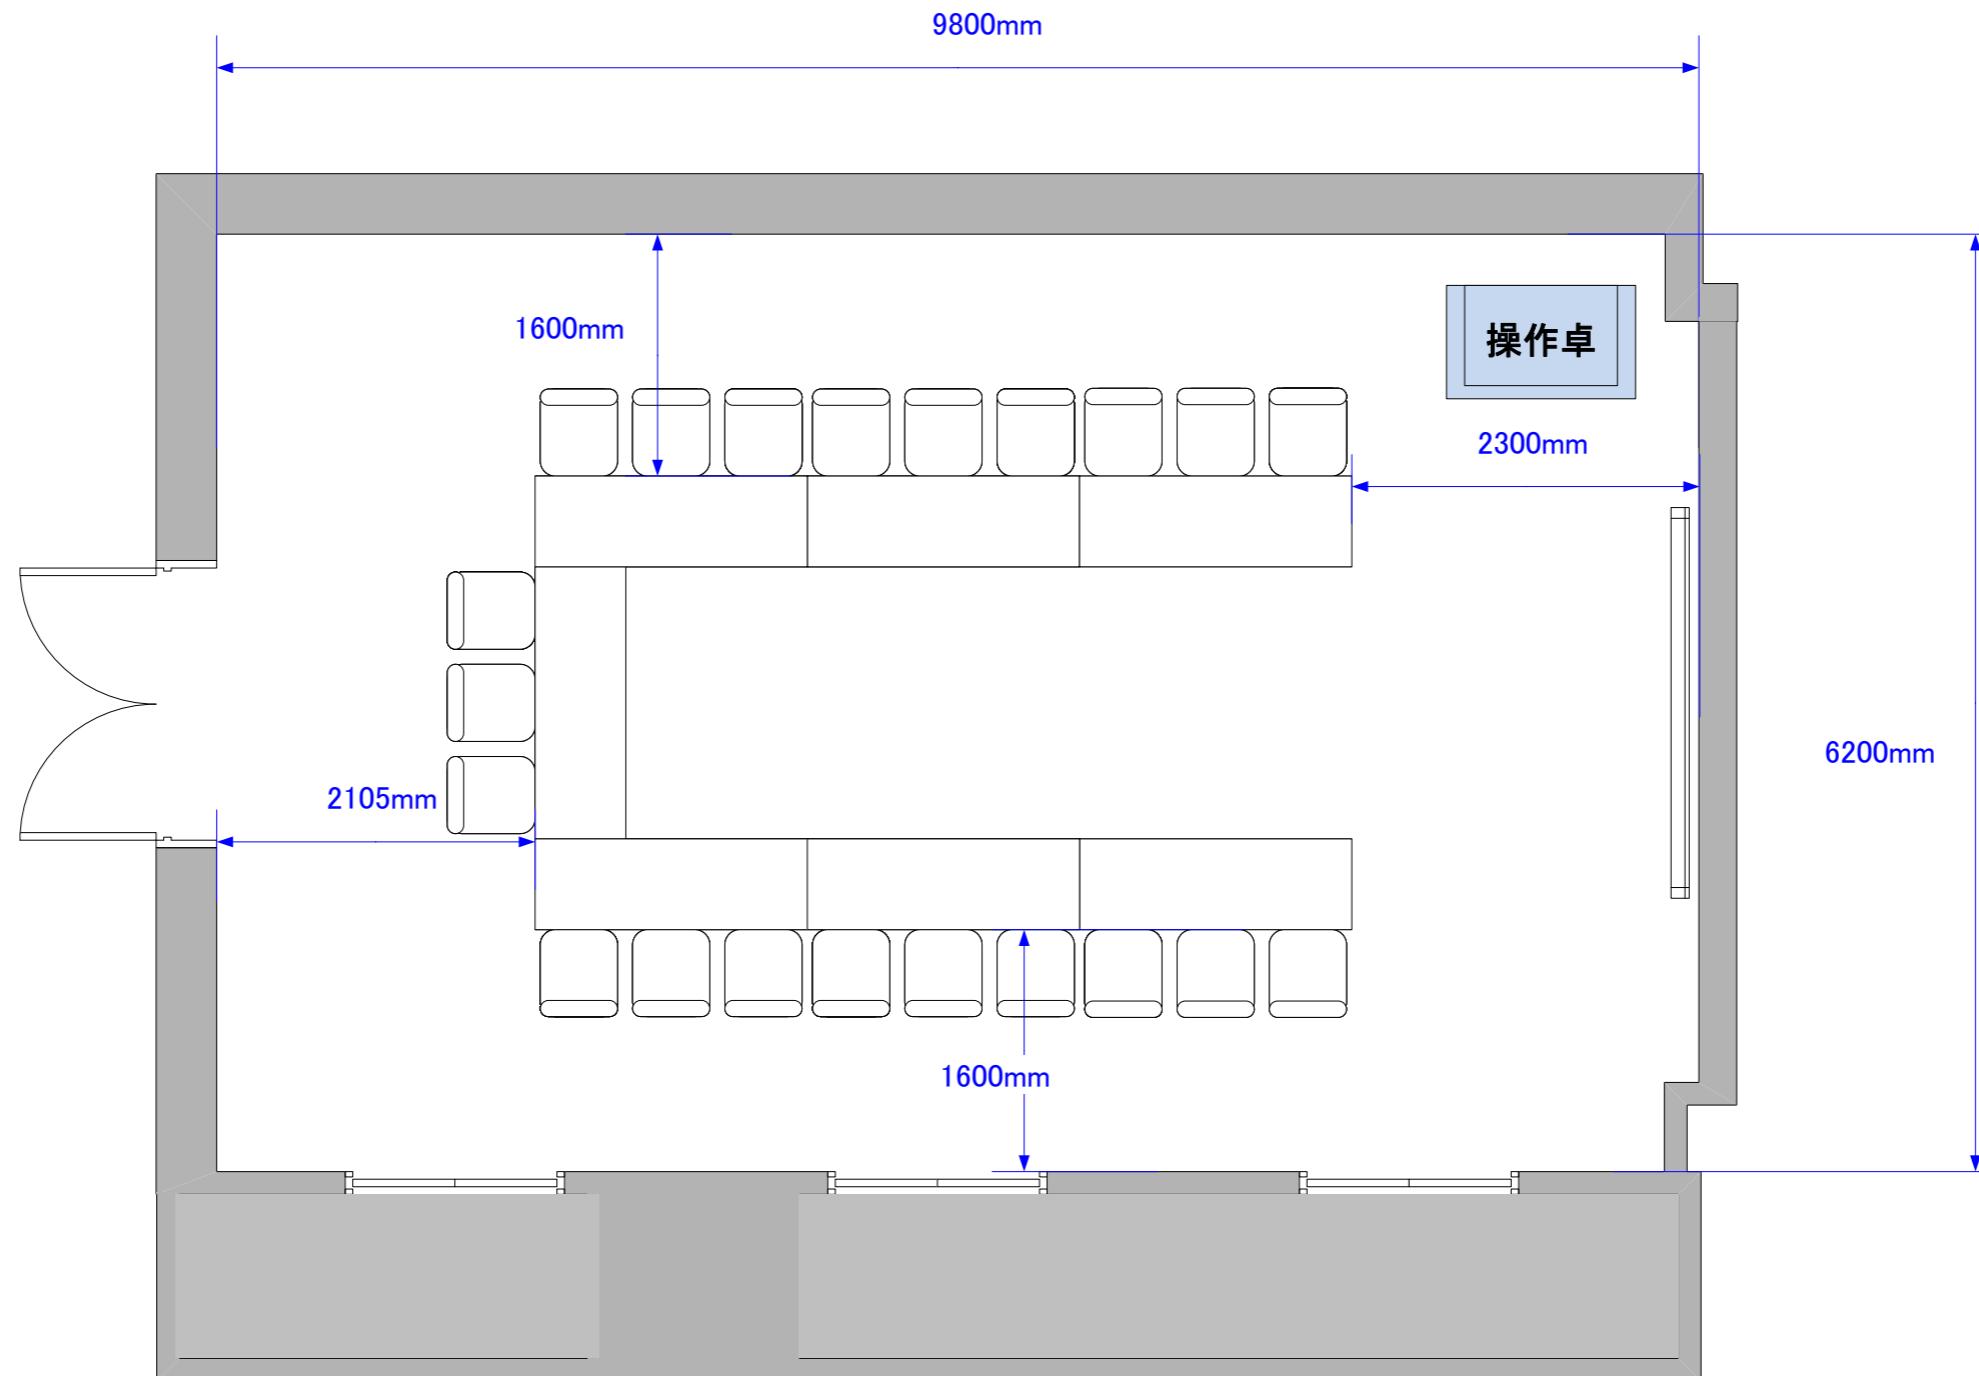

スケール:1/50(A3)

※レイアウト上のテーブル、椅子以外は、有料備品です。