


Room 2 スクール形式 3名掛け54席／2名掛け36席

TAKANAWA GATEWAY
Convention Center

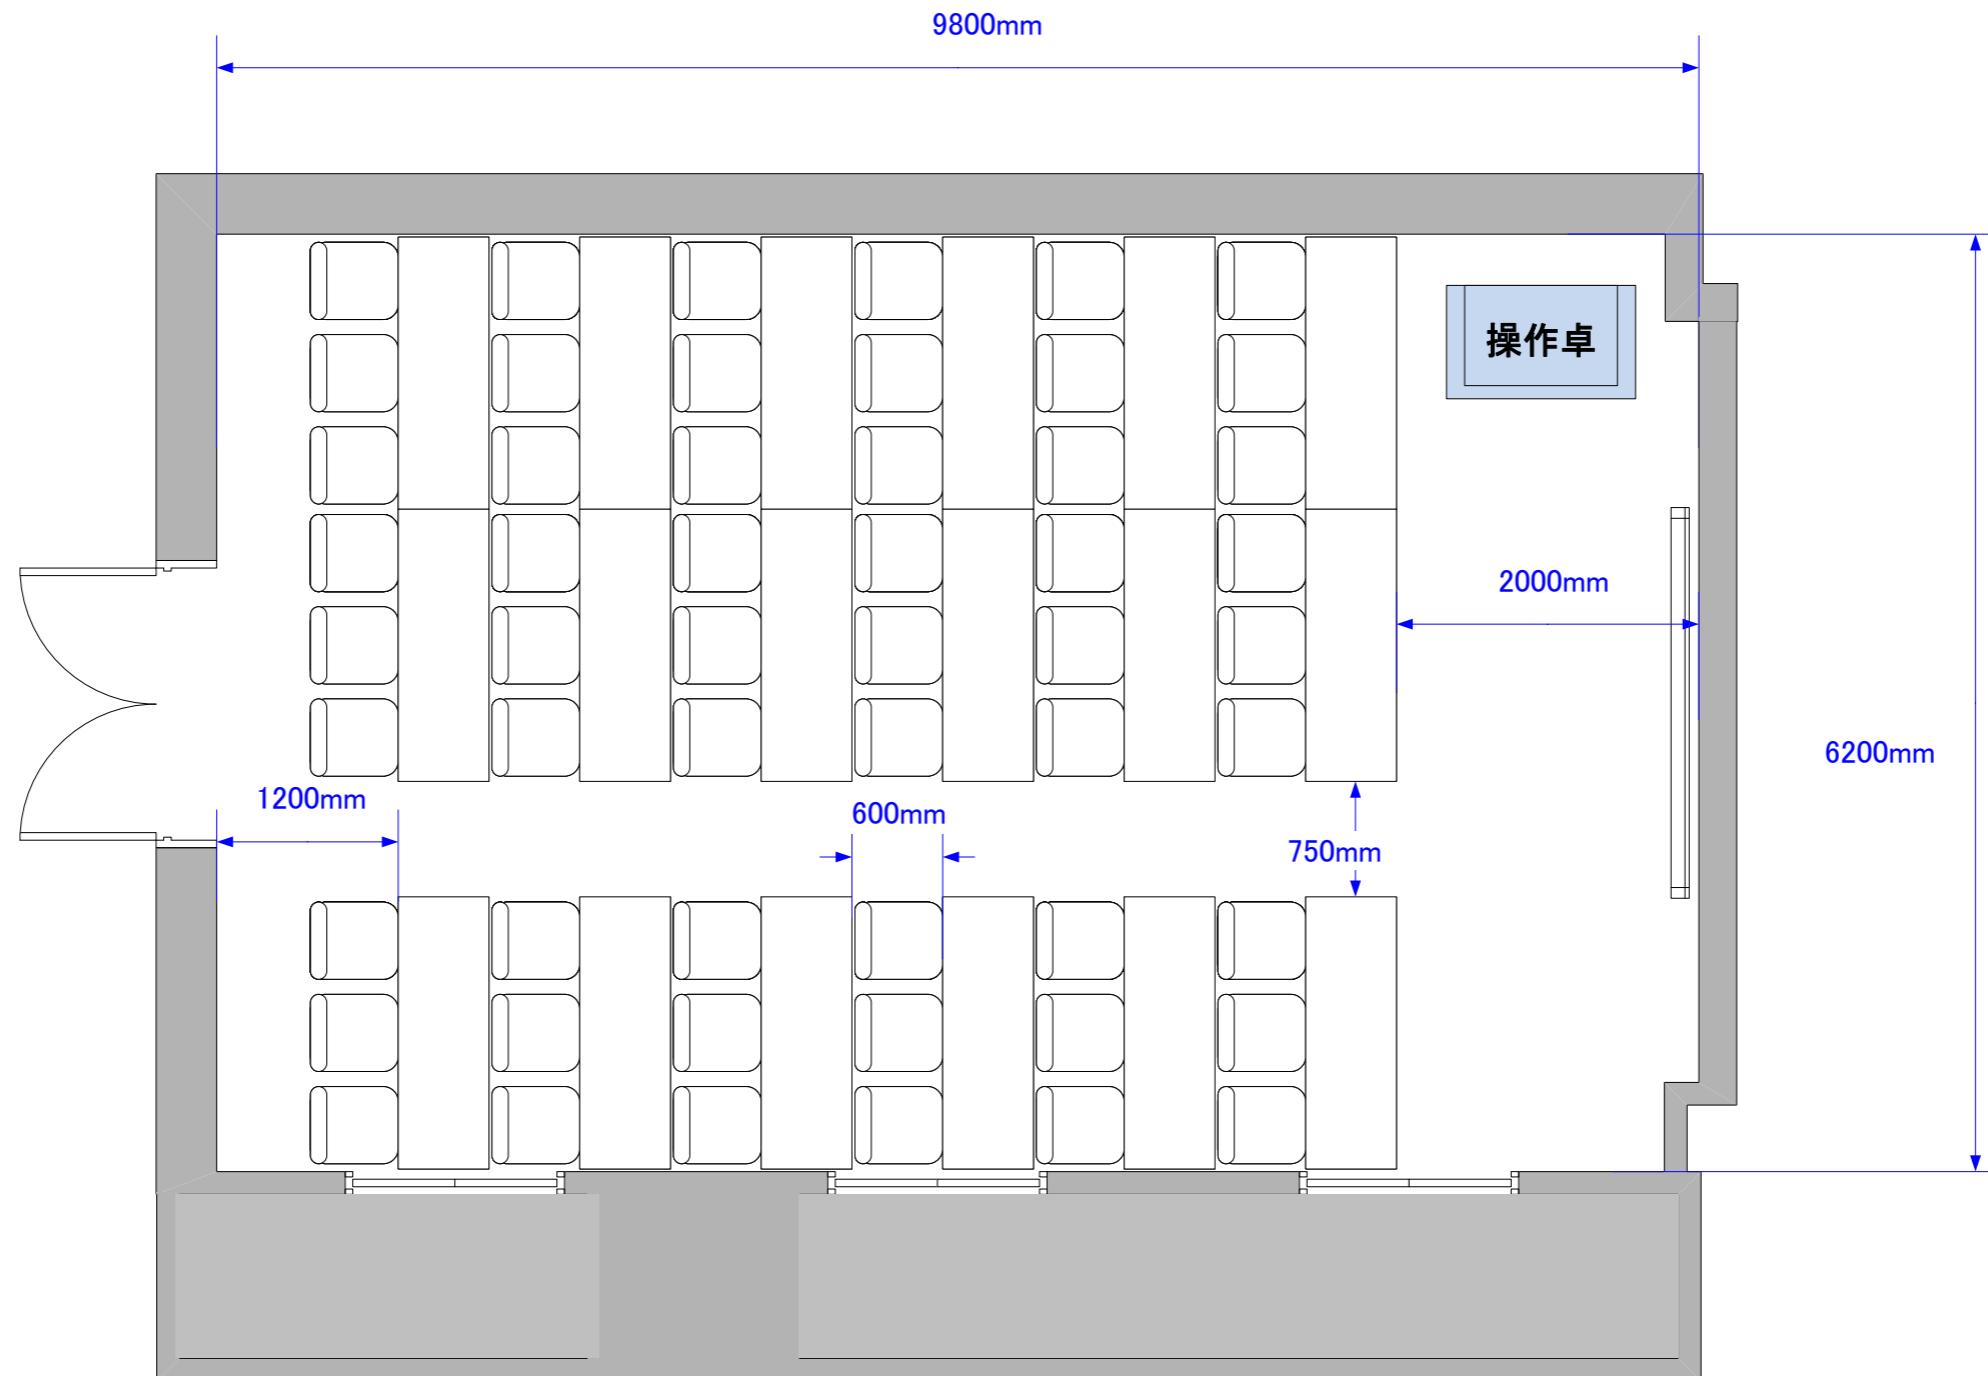

スケール:1/50(A3)

※レイアウト上のテーブル、椅子以外は、有料備品です。