


Room 2 口の字形式 3名掛け30席／2名掛け20席

TAKANAWA GATEWAY
Convention Center

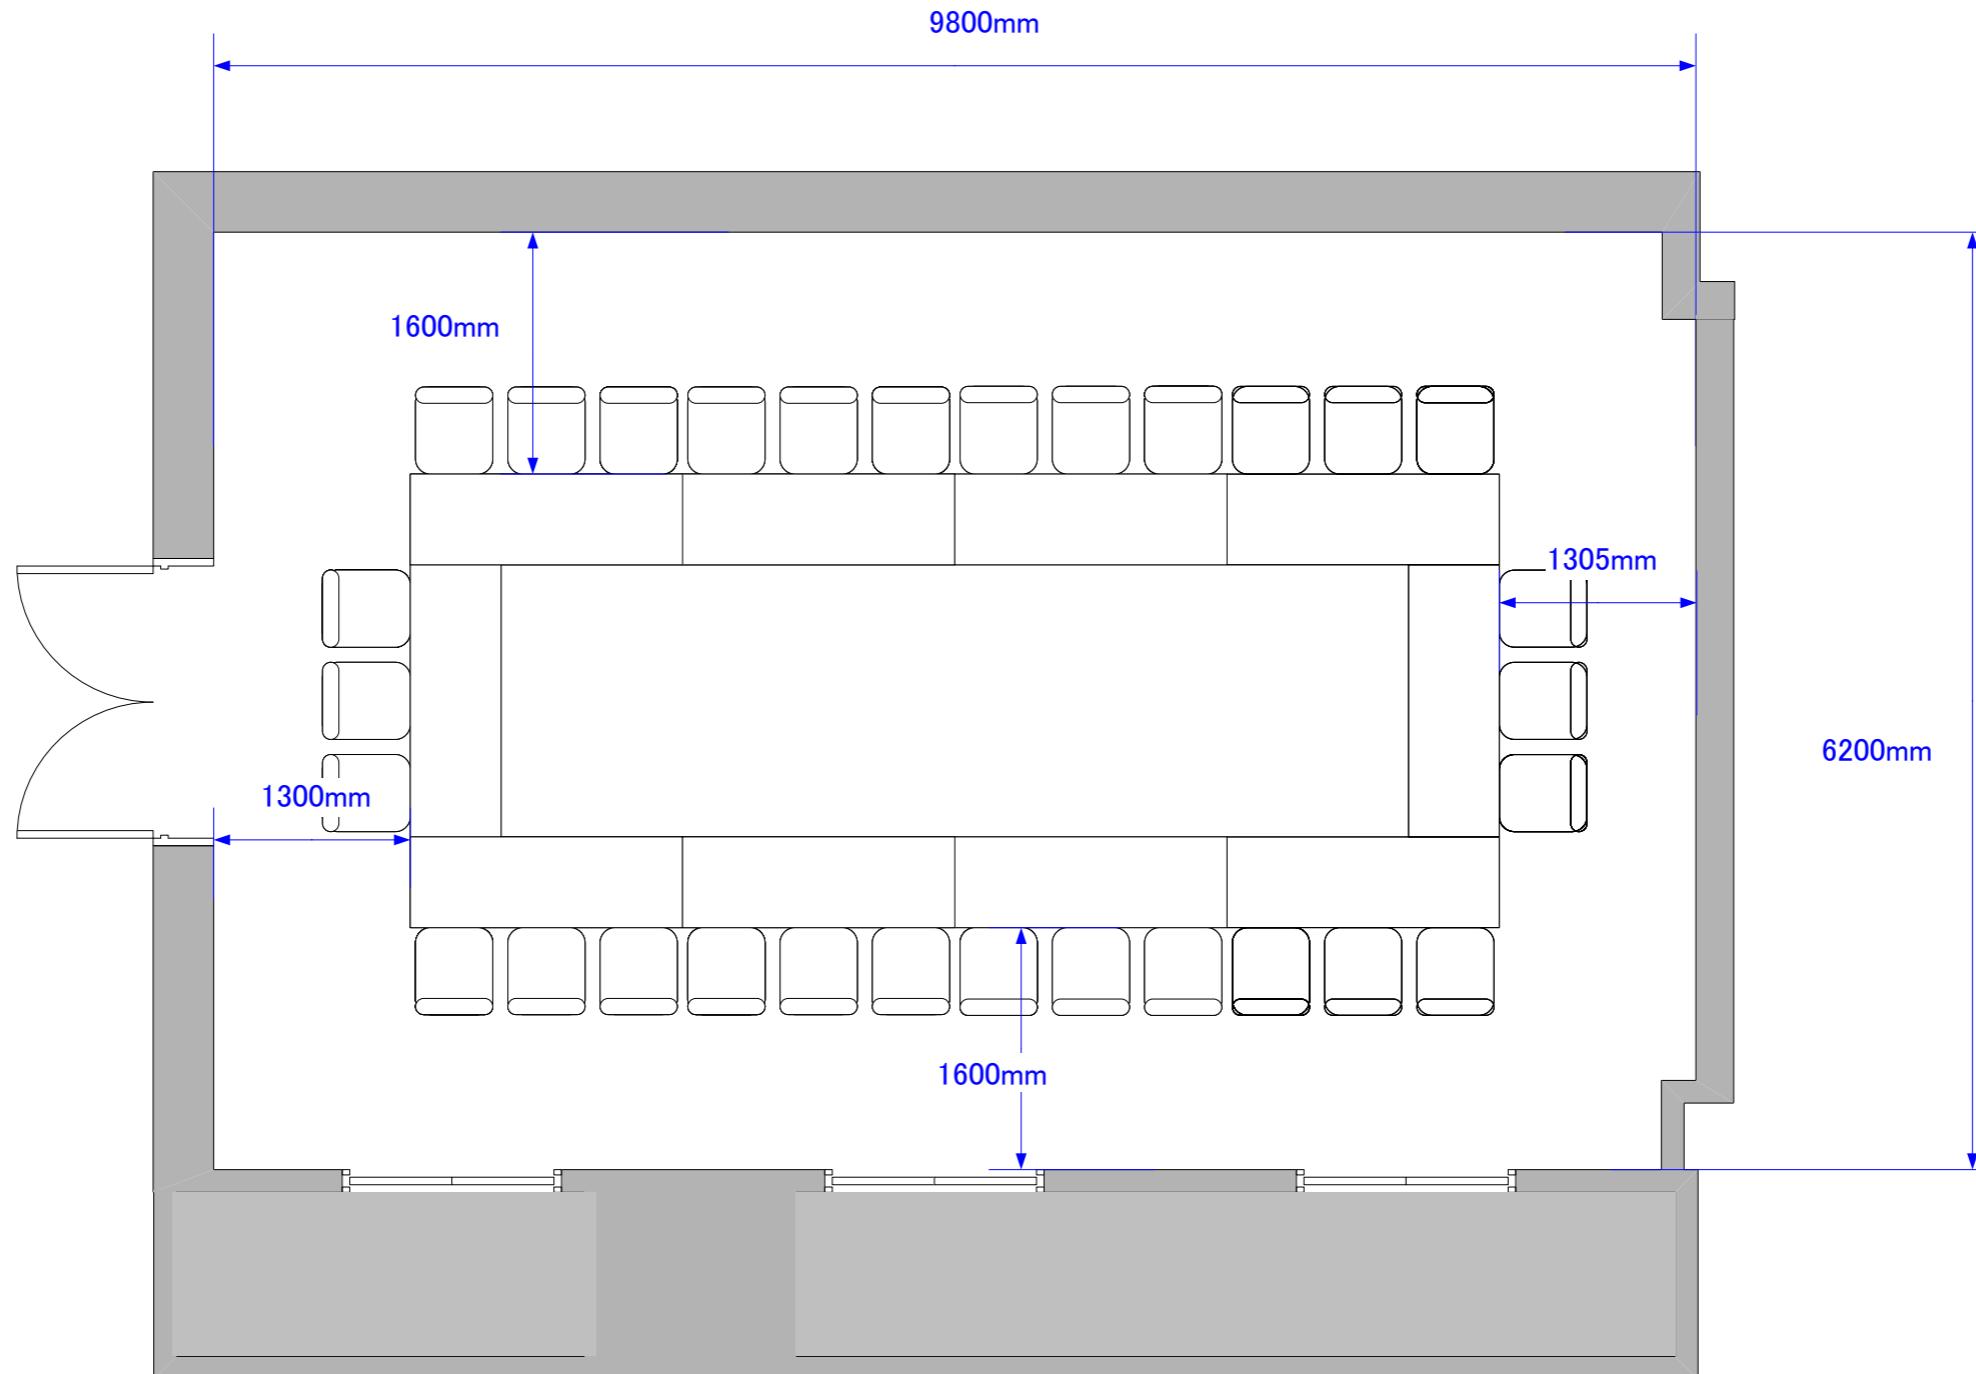

スケール:1/50(A3)

※レイアウト上のテーブル、椅子以外は、有料備品です。