


Room 2 島型形式 6島 6名36席／4名24席

TAKANAWA GATEWAY
Convention Center

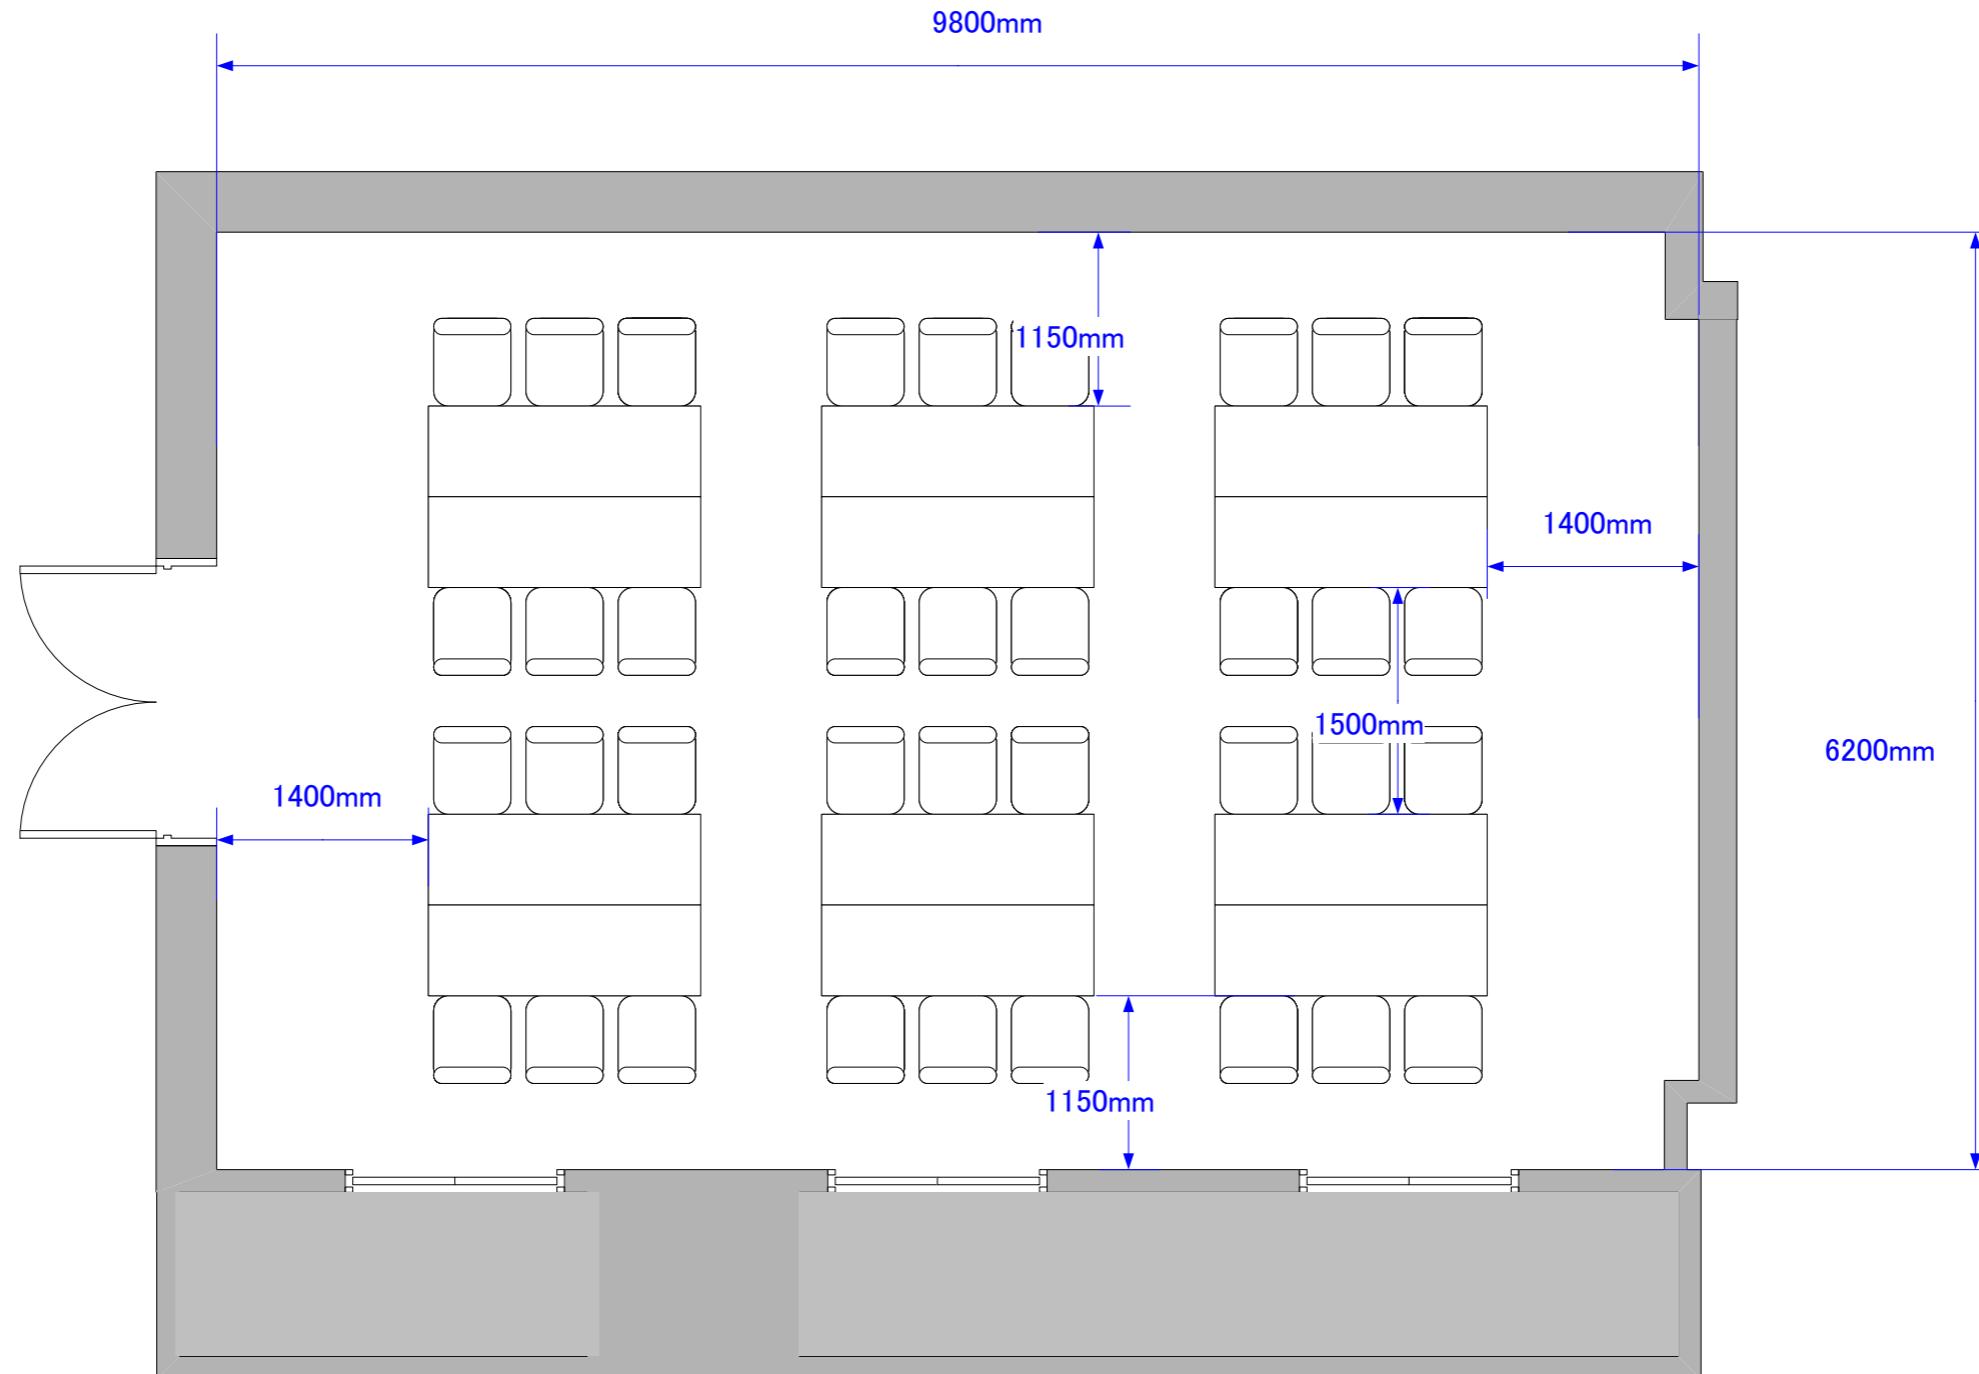

スケール:1/50(A3)

※レイアウト上のテーブル、椅子以外は、有料備品です。