

Room 601

112席

Room 602


98席

Room 603

126席

Room 604

112席

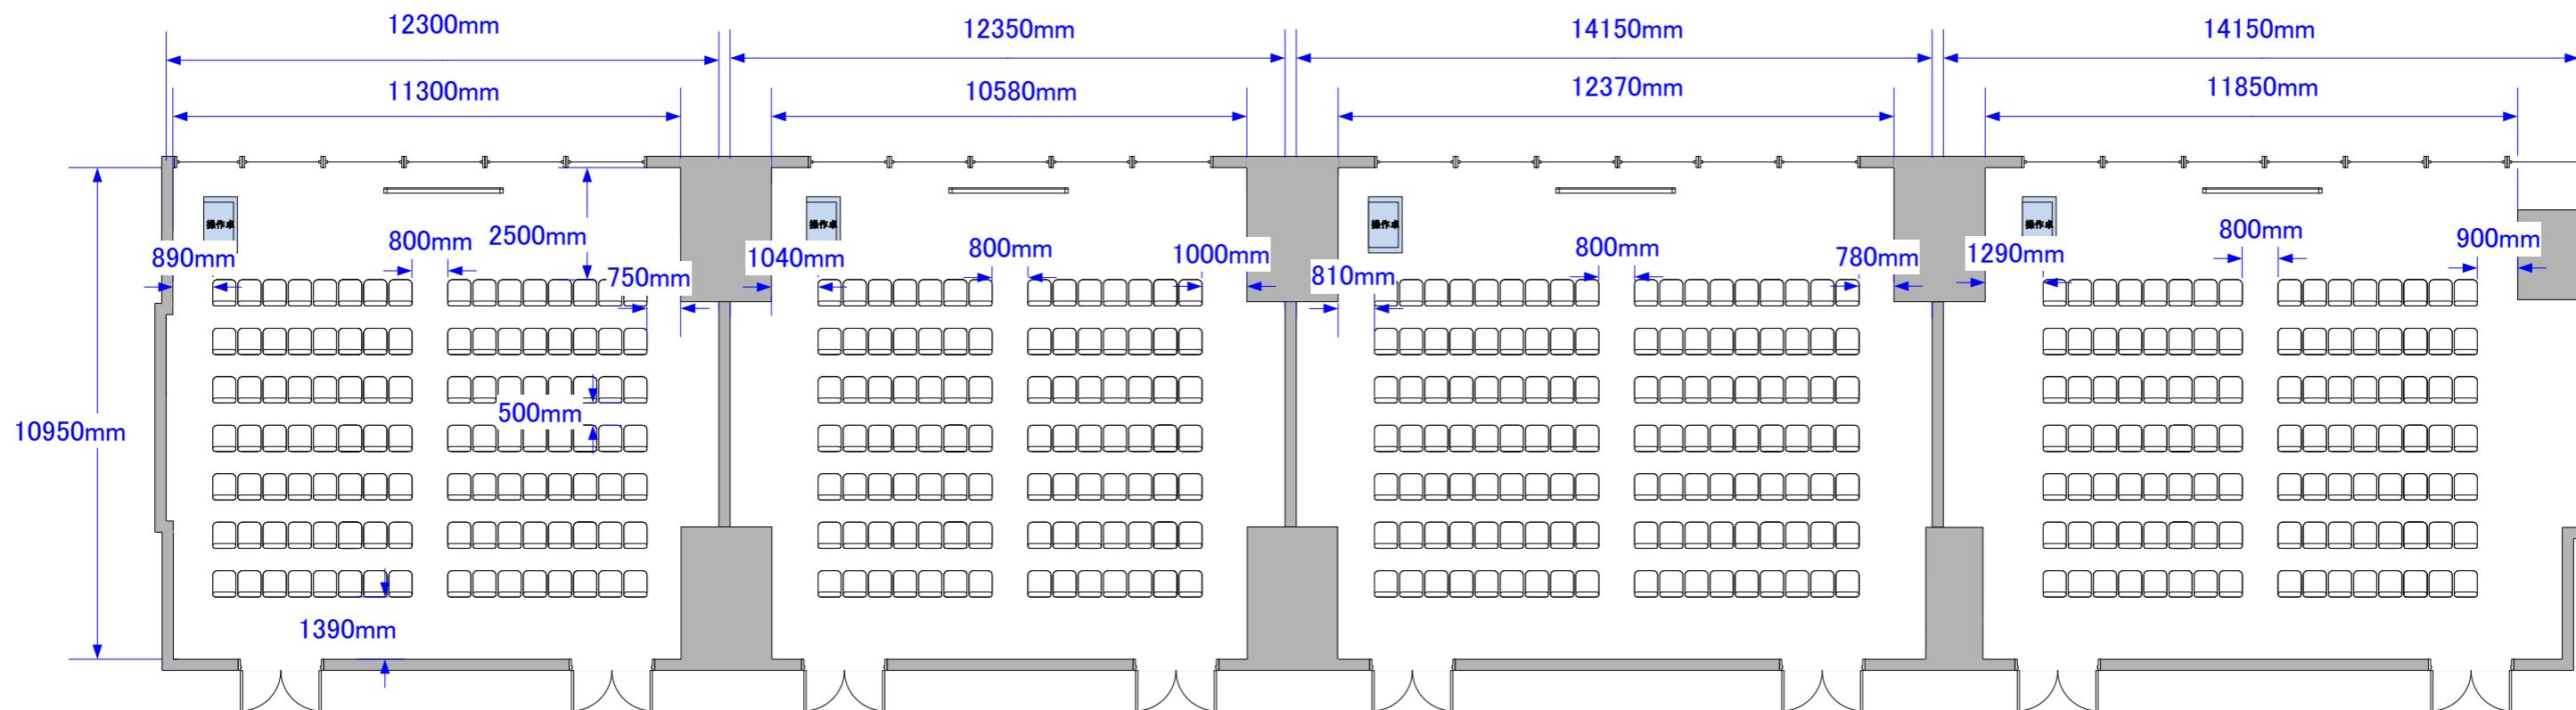

スケール:1/150(A3)

※レイアウト上のテーブル、椅子以外は、有料備品です。