


# ACCESS

## JR山手線、JR京浜東北線 高輪ゲートウェイ駅直結


- JR京浜東北線 東京駅より約8分
- JR山手線 渋谷駅より約14分
- JR山手線 新宿駅より約21分
- 京急線 羽田空港第1・第2ターミナル駅より約17分(品川駅でJR山手線・京浜東北線乗り換え)
- 東京モノレール 羽田空港第1ターミナル駅より約25分(浜松町駅でJR山手線・京浜東北線乗り換え)

## TAKANAWA GATEWAY Convention Center

108-0074 東京都港区高輪2-21-2 THE LINKPILLAR 1 SOUTH B2F/B1F/6F

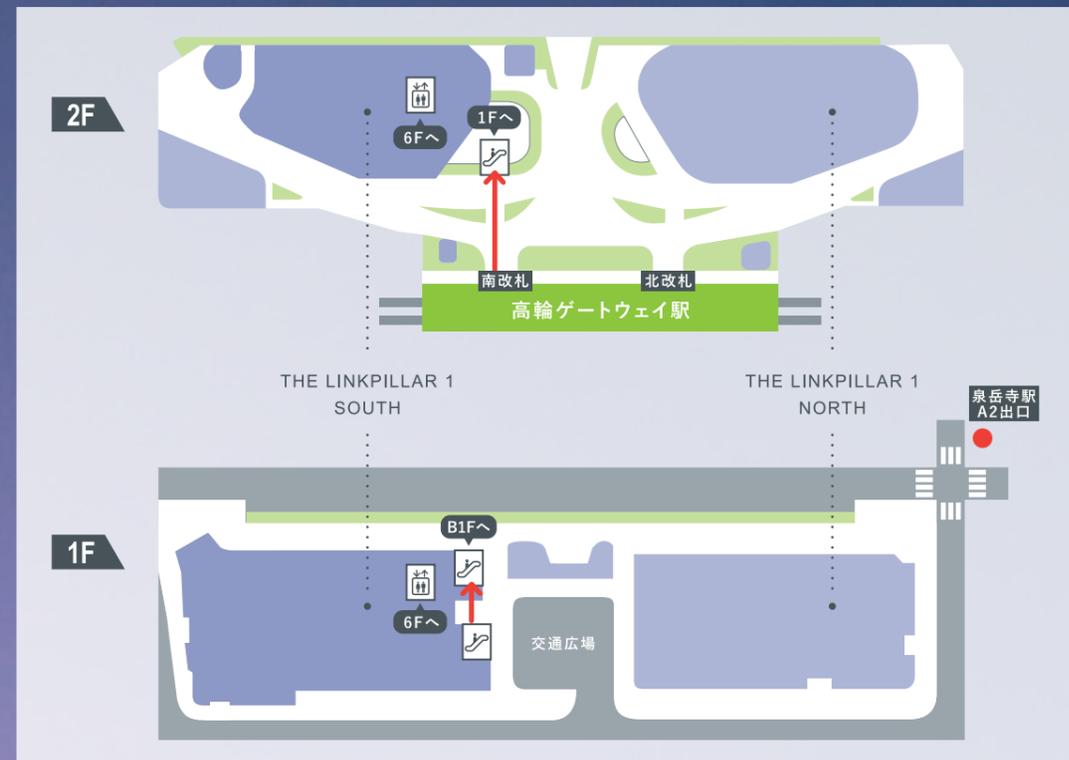


詳細・問い合わせ  
<https://takanawagateway-cc.com>

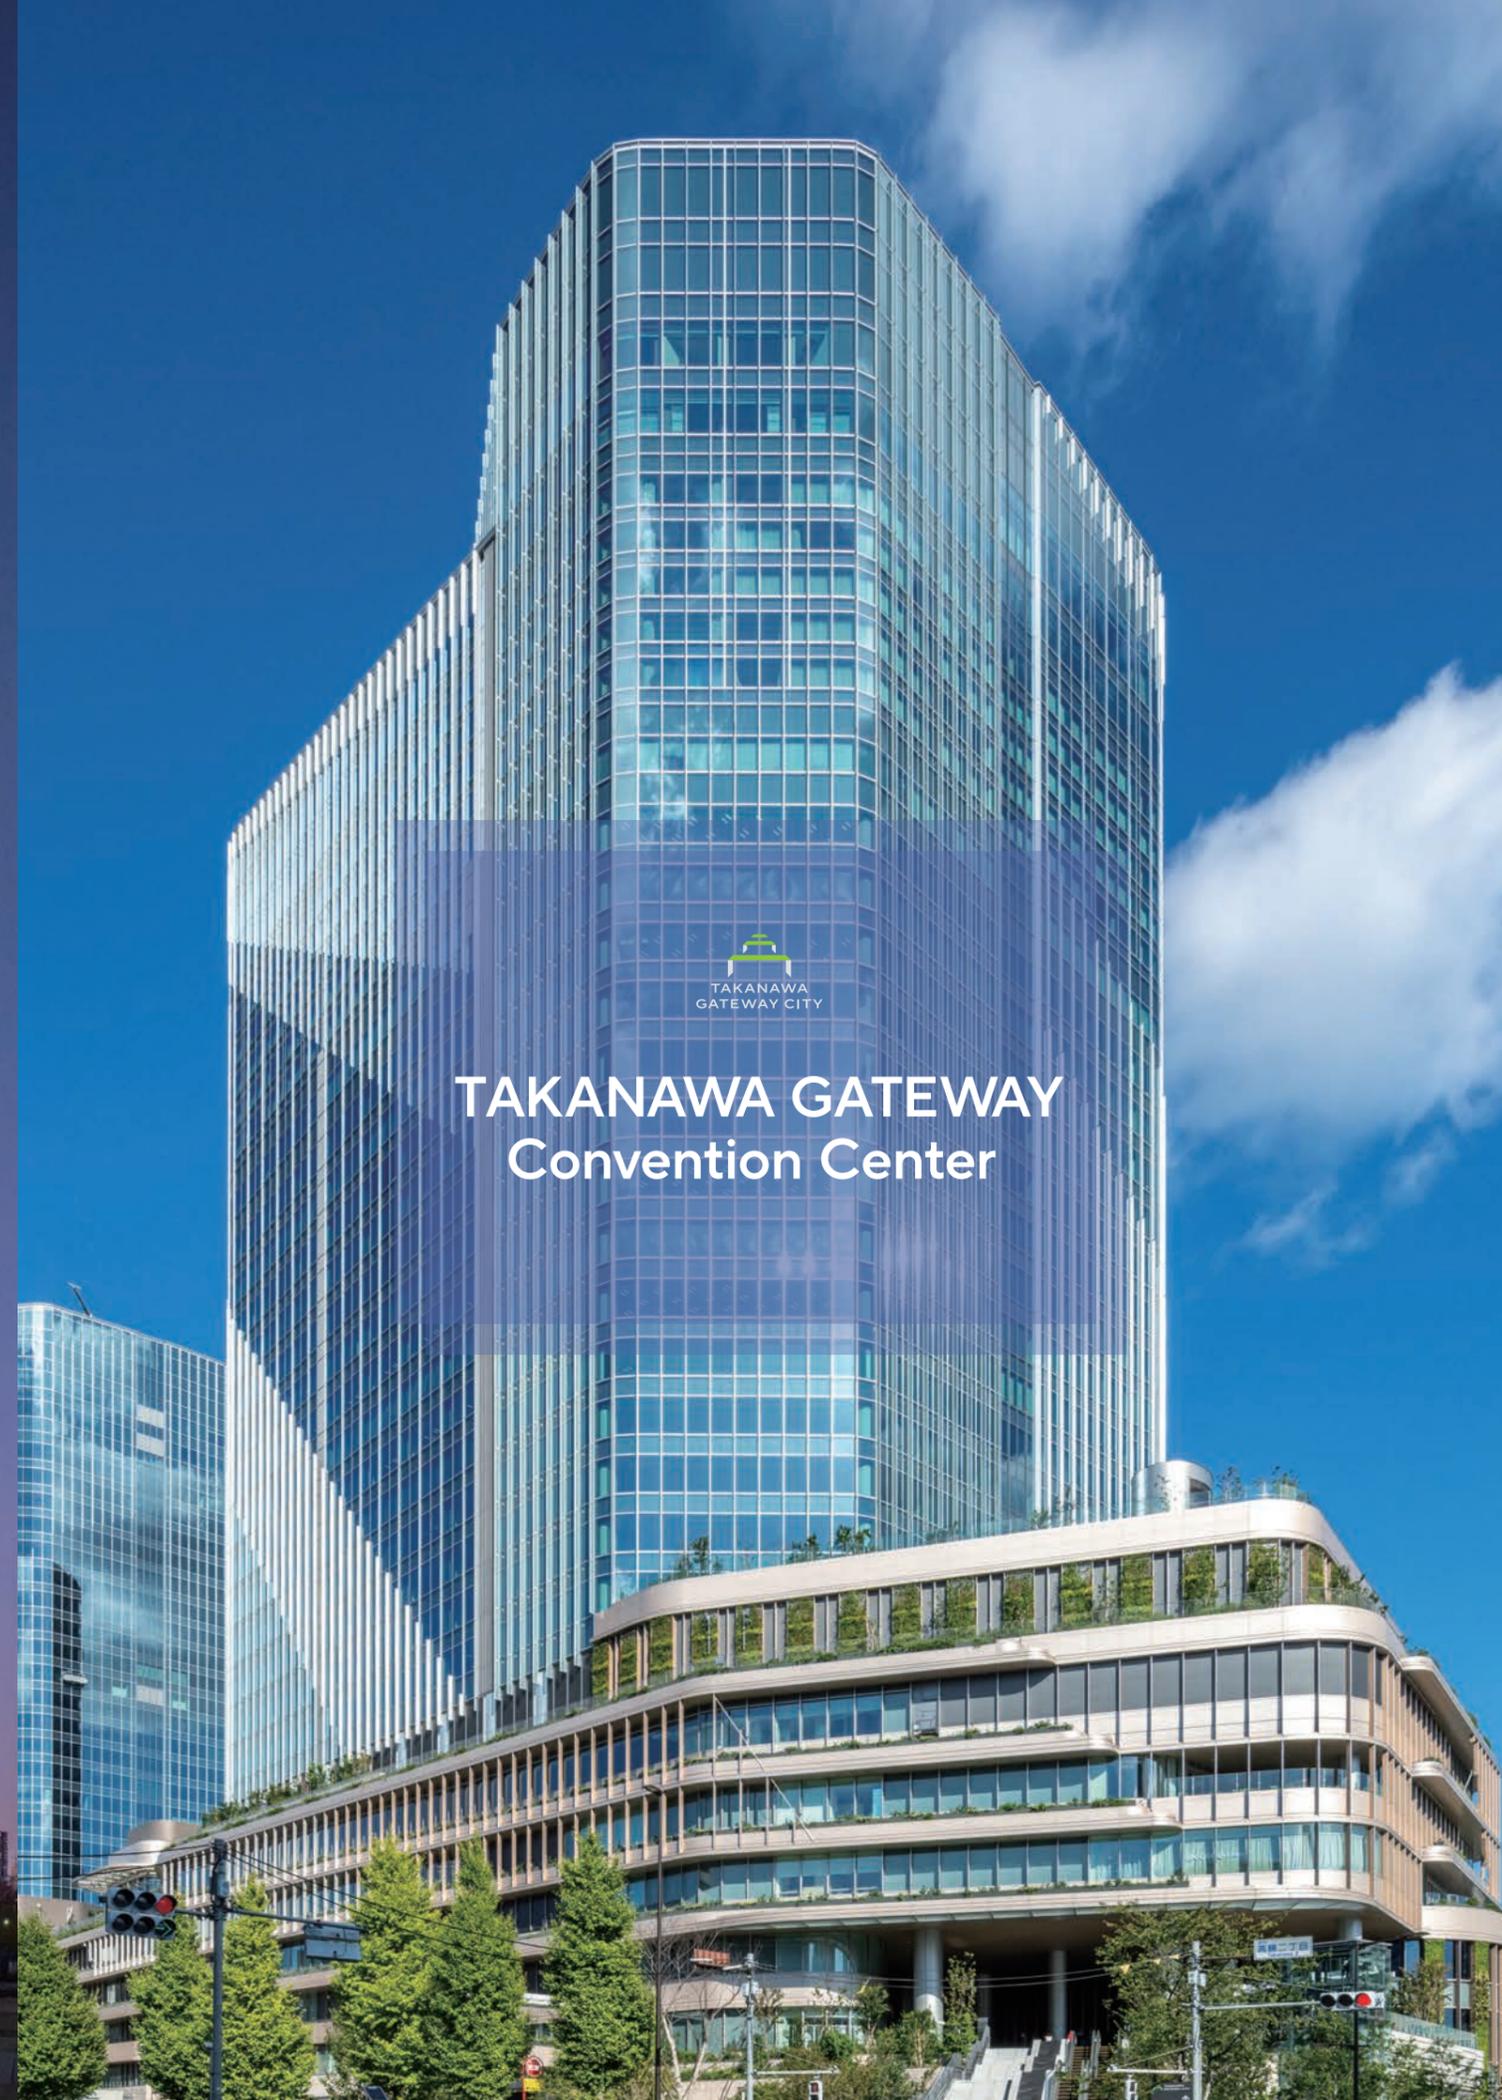

# TAKANAWA GATEWAY Convention Center

# GLOBAL GATEWAY

TAKANAWA GATEWAY CITYは、周辺地域・日本各地・世界各国から人々が集まる「Global Gateway」として誕生した国際交流とイノベーションの拠点です。エキマチ一体で開発されたこの街では、多様な人・情報・文化が日常的に交わりあい、新たな価値が創出されています。TAKANAWA GATEWAY Convention Centerは、街の中核施設として、国際的なビジネスイベントや学術会議などの舞台となり、街の活力を世界へと発信する役割を担います。このほか、Gateway Park(駅前広場)などの屋外イベントスペース、デジタルサイネージ、駅ナカ広告スペースなど、TAKANAWA GATEWAY CITY全体の様々なメディアをイベントに活用する「街ごとMICE」にも、街と連携して取り組んでいます。

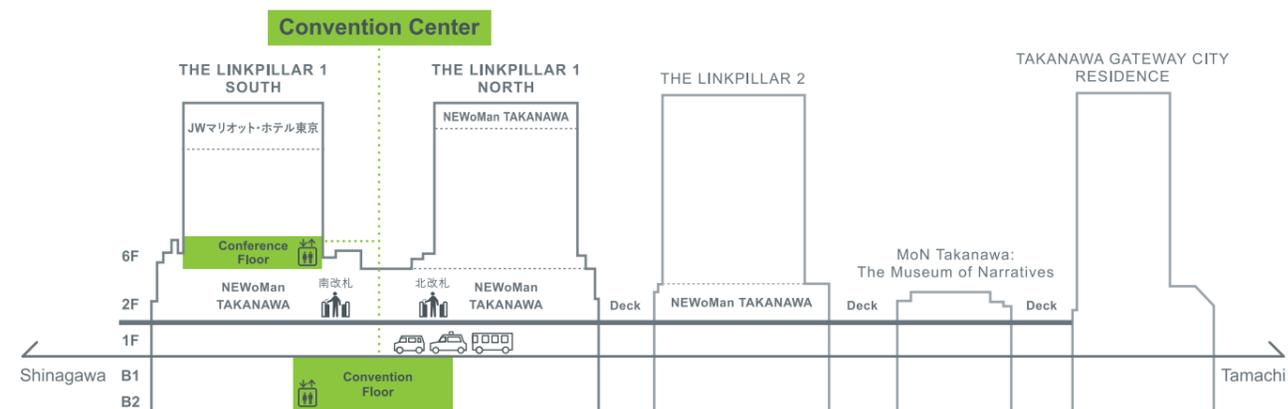

画像提供/JR東日本

## 高輪ゲートウェイ駅前に広がる 緑豊かな憩いの空間



高輪ゲートウェイ駅の改札を出ると、眼前に広場 - Gateway Park - が広がります。季節ごとに異なる装いを見せ、都心でありながらゆとりと心地よさを感じられる、街を象徴する広場です。

## 高輪ゲートウェイ駅から徒歩1分 駅直結コンベンションセンター



駅改札から屋根付きのルートで雨の日でも傘を差さずにアクセス可能。交通広場と隣接し車での来場もスムーズ。館内にはバリアフリー動線を備え、どなたにもご利用いただきやすい施設です。


# CONVENTION FLOOR

3D内覧




## LINKPILLAR Hallを核とした高級感と機能性を併せ持つ空間

駅直結型の多目的ホールとしては都心最大級を誇るLINKPILLAR Hallは、大型映像設備やグリッド型昇降バトンを備え、展示会からセミナー、レセプション、国際会議まで、多様なイベントに利用可能です。大規模なホールや高級感のある吹き抜けのホワイエのほか、控室・パントリーなどの運営諸室や搬入出機能などバックヤードにも、利用しやすい工夫が様々な散りばめられ、お客様のイベントを成功に導きます。

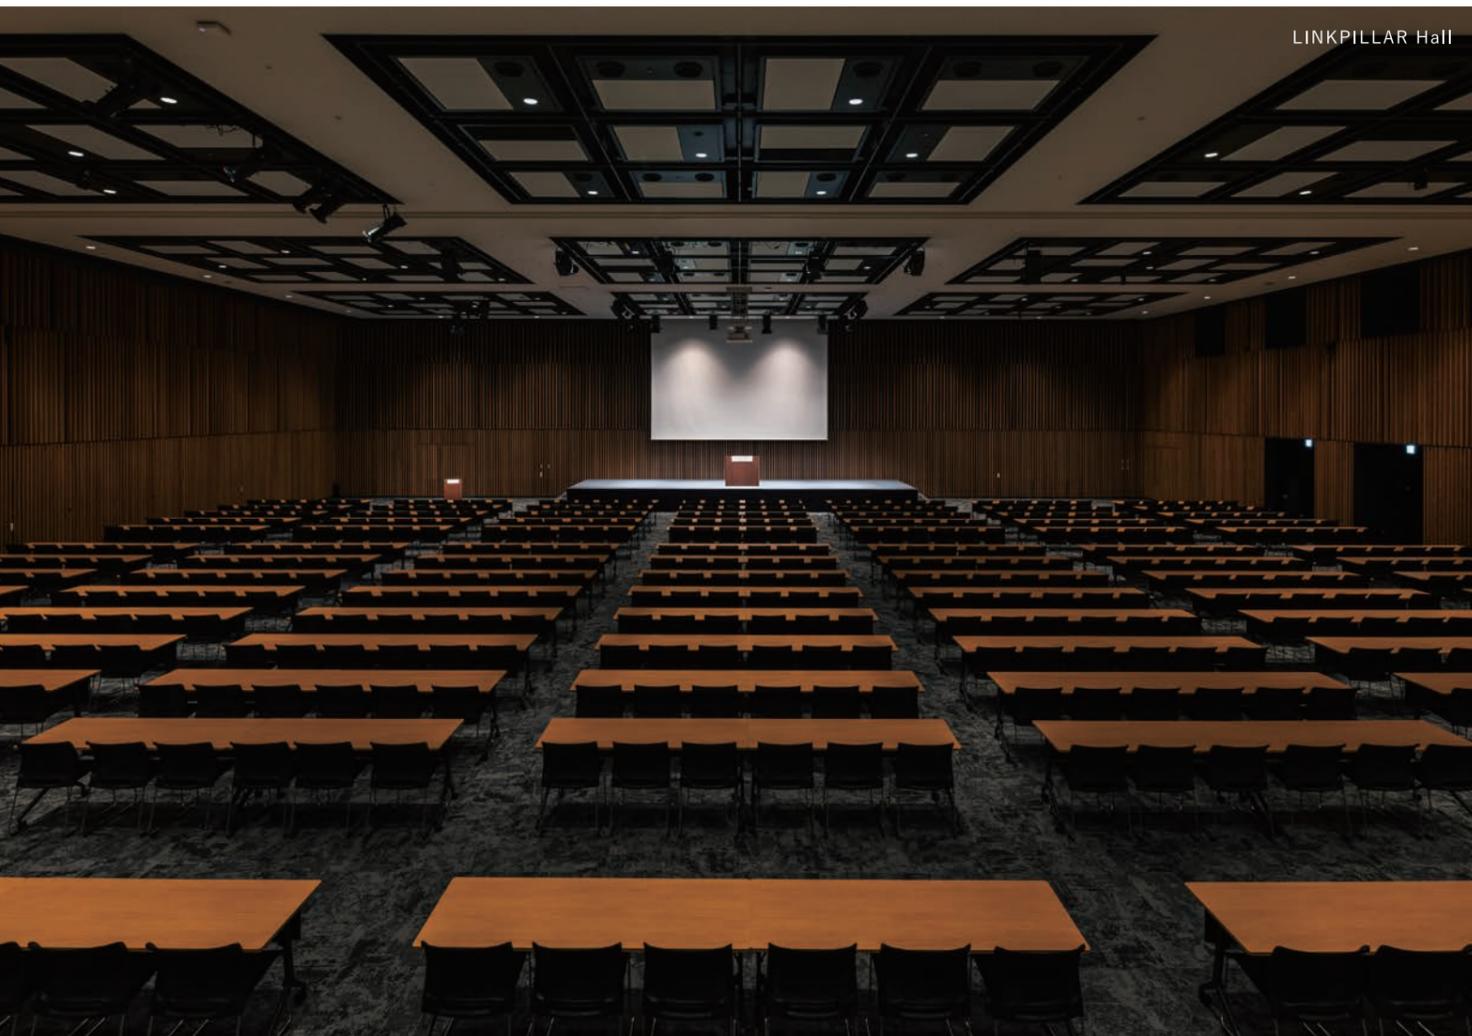

LINKPILLAR Hall

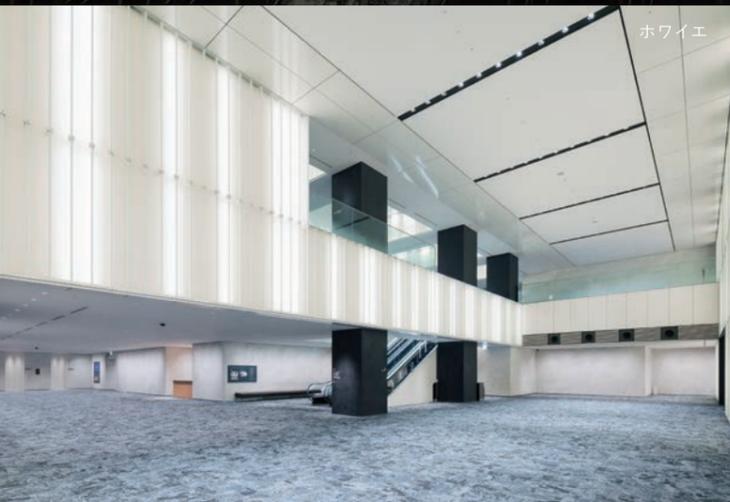

ホワイエ



LINKPILLAR Hall


# B1F

Room 1-4の4室で構成されるフロア。  
Room 1は250名程度を収容可能。Room 2-4と合わせて、B1Fのみでも使いやすい部屋構成となっています。

会場名	面積 (㎡)	天井高 (m)	最大収容人数		
			シアター	スクール 3名掛け	立食
Room 1	270	3.6	253	210	135
Room 2	60	3.5	78	54	30
Room 3	59		70	36	30
Room 4	45		54	36	-

※床荷重・・・500kg/㎡

Room 1

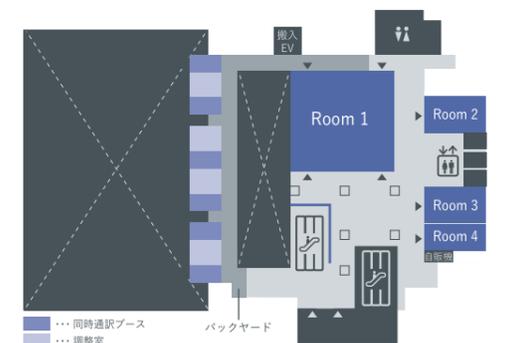

Room 4



# B2F

LINKPILLAR HallとRoom 5,6,7の3室で構成されるフロア。  
ホワイエはパーティ・展示でも活用でき、照明も活用してフロア一体でのラグジュアリーな空間づくりが可能です。  
バックヤードにも、ホール専用荷捌き、大型の搬入扉、広めの控室やパントリー、幅広い通路など、使いやすさにこだわった工夫が詰まっています。

会場名	面積 (㎡)	天井高 (m)	最大収容人数		
			シアター	スクール 3名掛け	立食
LINKPILLAR Hall A・B・C	1640	7.0	1924	1344	800
Room 5	82	3.5	88	60	40
Room 6	83		88	60	40
Room 7	83		88	60	40

※LINKPILLAR Hallは2分割、3分割可能  
※床荷重・・・LINKPILLAR Hall:1,000kg/㎡、Room:500kg/㎡

専用荷捌き



LINKPILLAR Hall



LINKPILLAR Hall C





控室L1



Room 6



控室L2

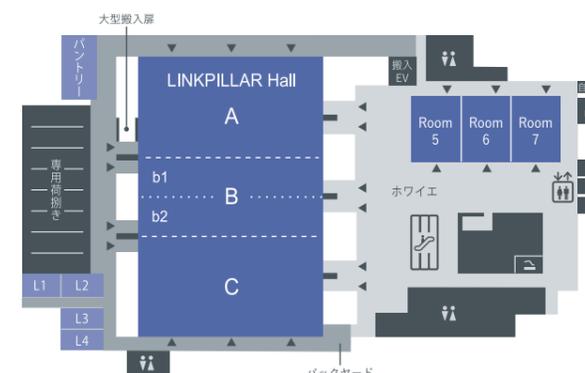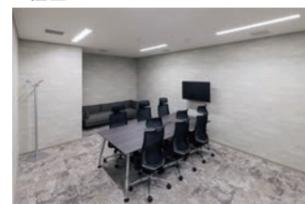

ホワイエ




# CONFERENCE FLOOR

3D内覧



## あらゆるイベントに彩を添える上質なビジネス空間

使い勝手のよい大小さまざまな規模のホール・会議室が備わったフロアです。来場者をお迎えるロビーにそびえるシンボリックな植栽や、それぞれ違った景色を見せる海側／山側の眺望が居心地の良い洗練された空間を演出します。顧客を招いての発表会や商談はもちろん、社員研修や懇親会など、社内外を問わず様々なビジネスシーンにおいて、お客様の特別なひとときを提供します。

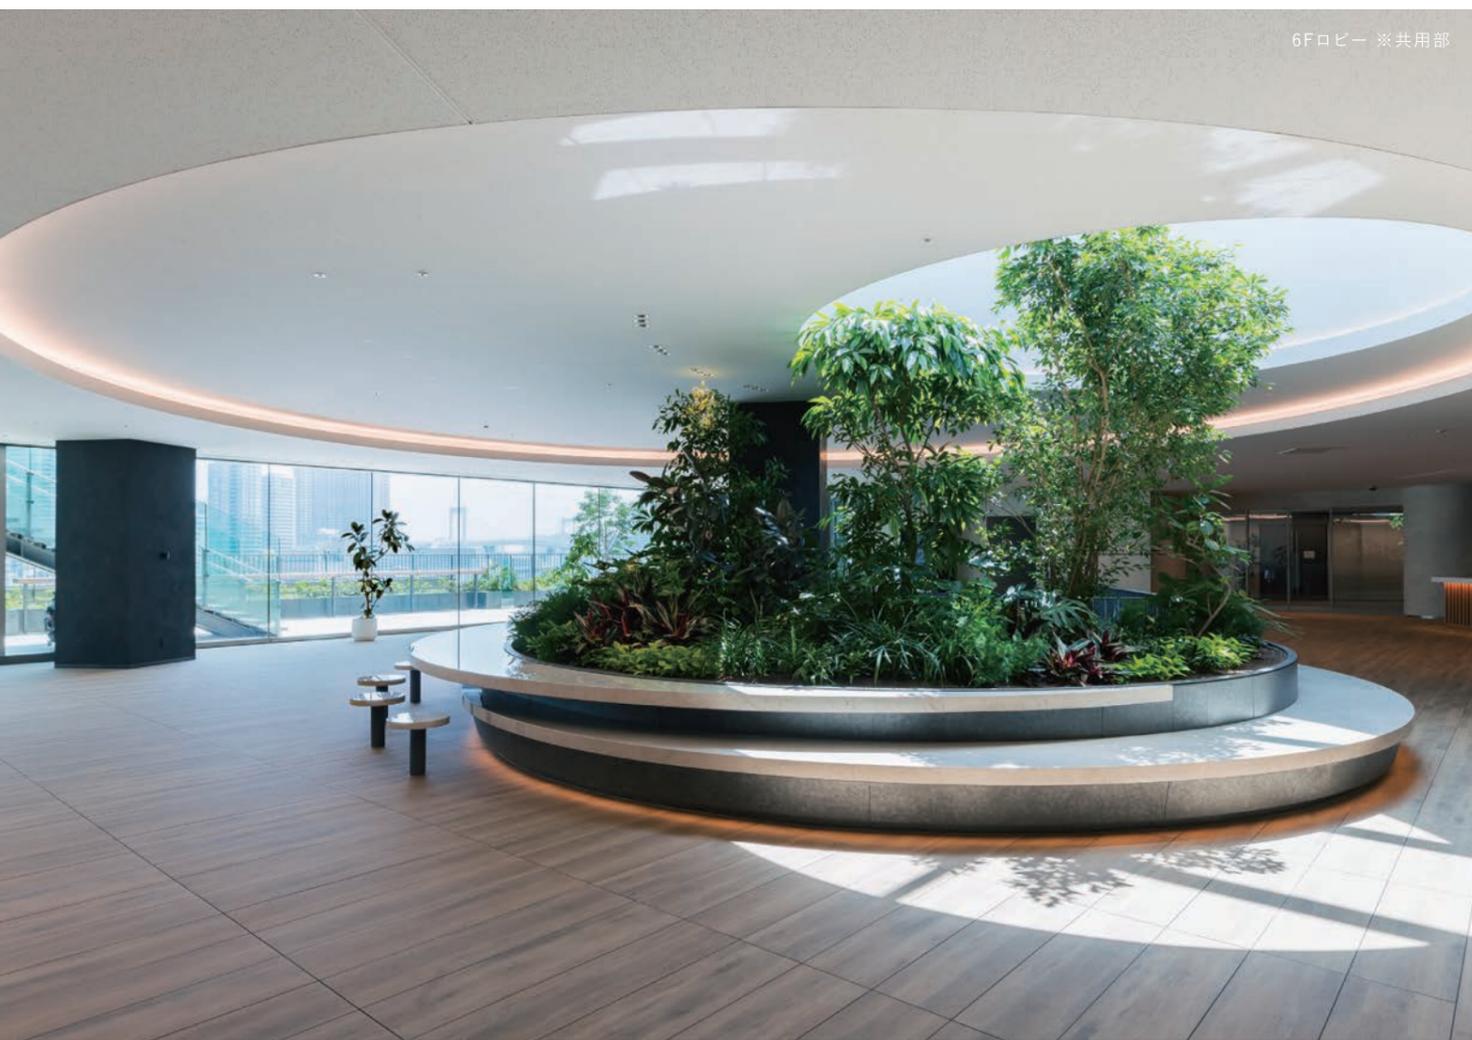

6Fロビー ※共用部



Conference Hall A



Room 602


# 6F

複数のお客様がご利用時に動線の振り分けが行いやすい、東側と西側に分かれたフロア構成です。西側には数百名の収容人数を持つConference Hall A、Bが並びます。東側ではRoom 601-604などの窓付きの会議室からレインボーブリッジをはじめとした海側の眺望を臨み、夜にはライトアップした景色も楽しめます。


会場名	面積 (㎡)	天井高 (m)	最大収容人数		
			シアター	スクール 3名掛け	立食
Conference Hall A	475	4.0	506	378	230
Conference Hall B	367		362	270	180
Conference Hall C	313		311	240	150
Room 601	128	3.0	112	72	60
Room 602	125		98	72	60
Room 603	146		126	90	70
Room 604	146		112	90	70

※Conference Hall A、B、Cはそれぞれ2分割可能  
※床荷重…500kg/㎡



Room 601

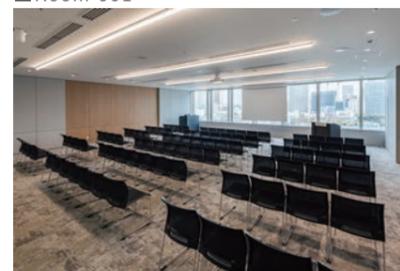

Conference Hall C

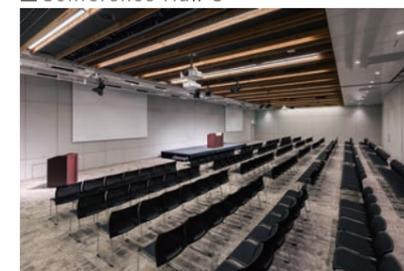

Conference Hall Cホワイエ

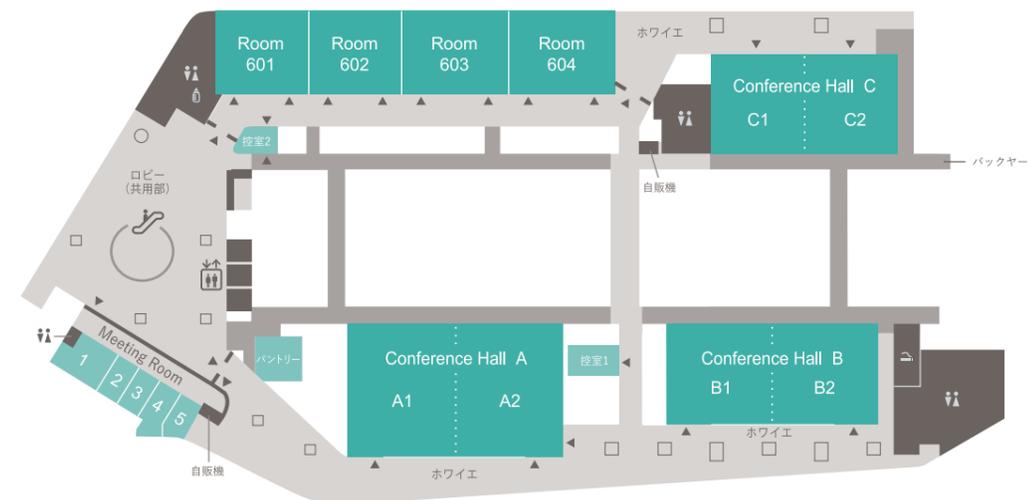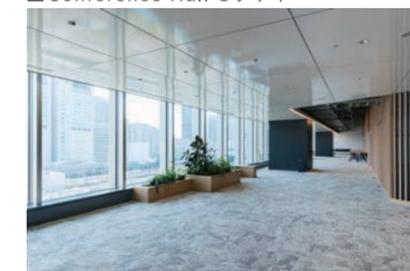

Conference Hall A



控室1



Conference Hall B1

## LINKPILLAR Hall 使用例

持込・造作・設営により、様々なご利用シーンにお使いいただけます。一部の例をご紹介します。

※内容により所轄の関係官公庁との協議が必要です。

ホワイエに大規模な造作受付の設置



懇親会(300名規模)



やぐらを組んでの興行イベント

