


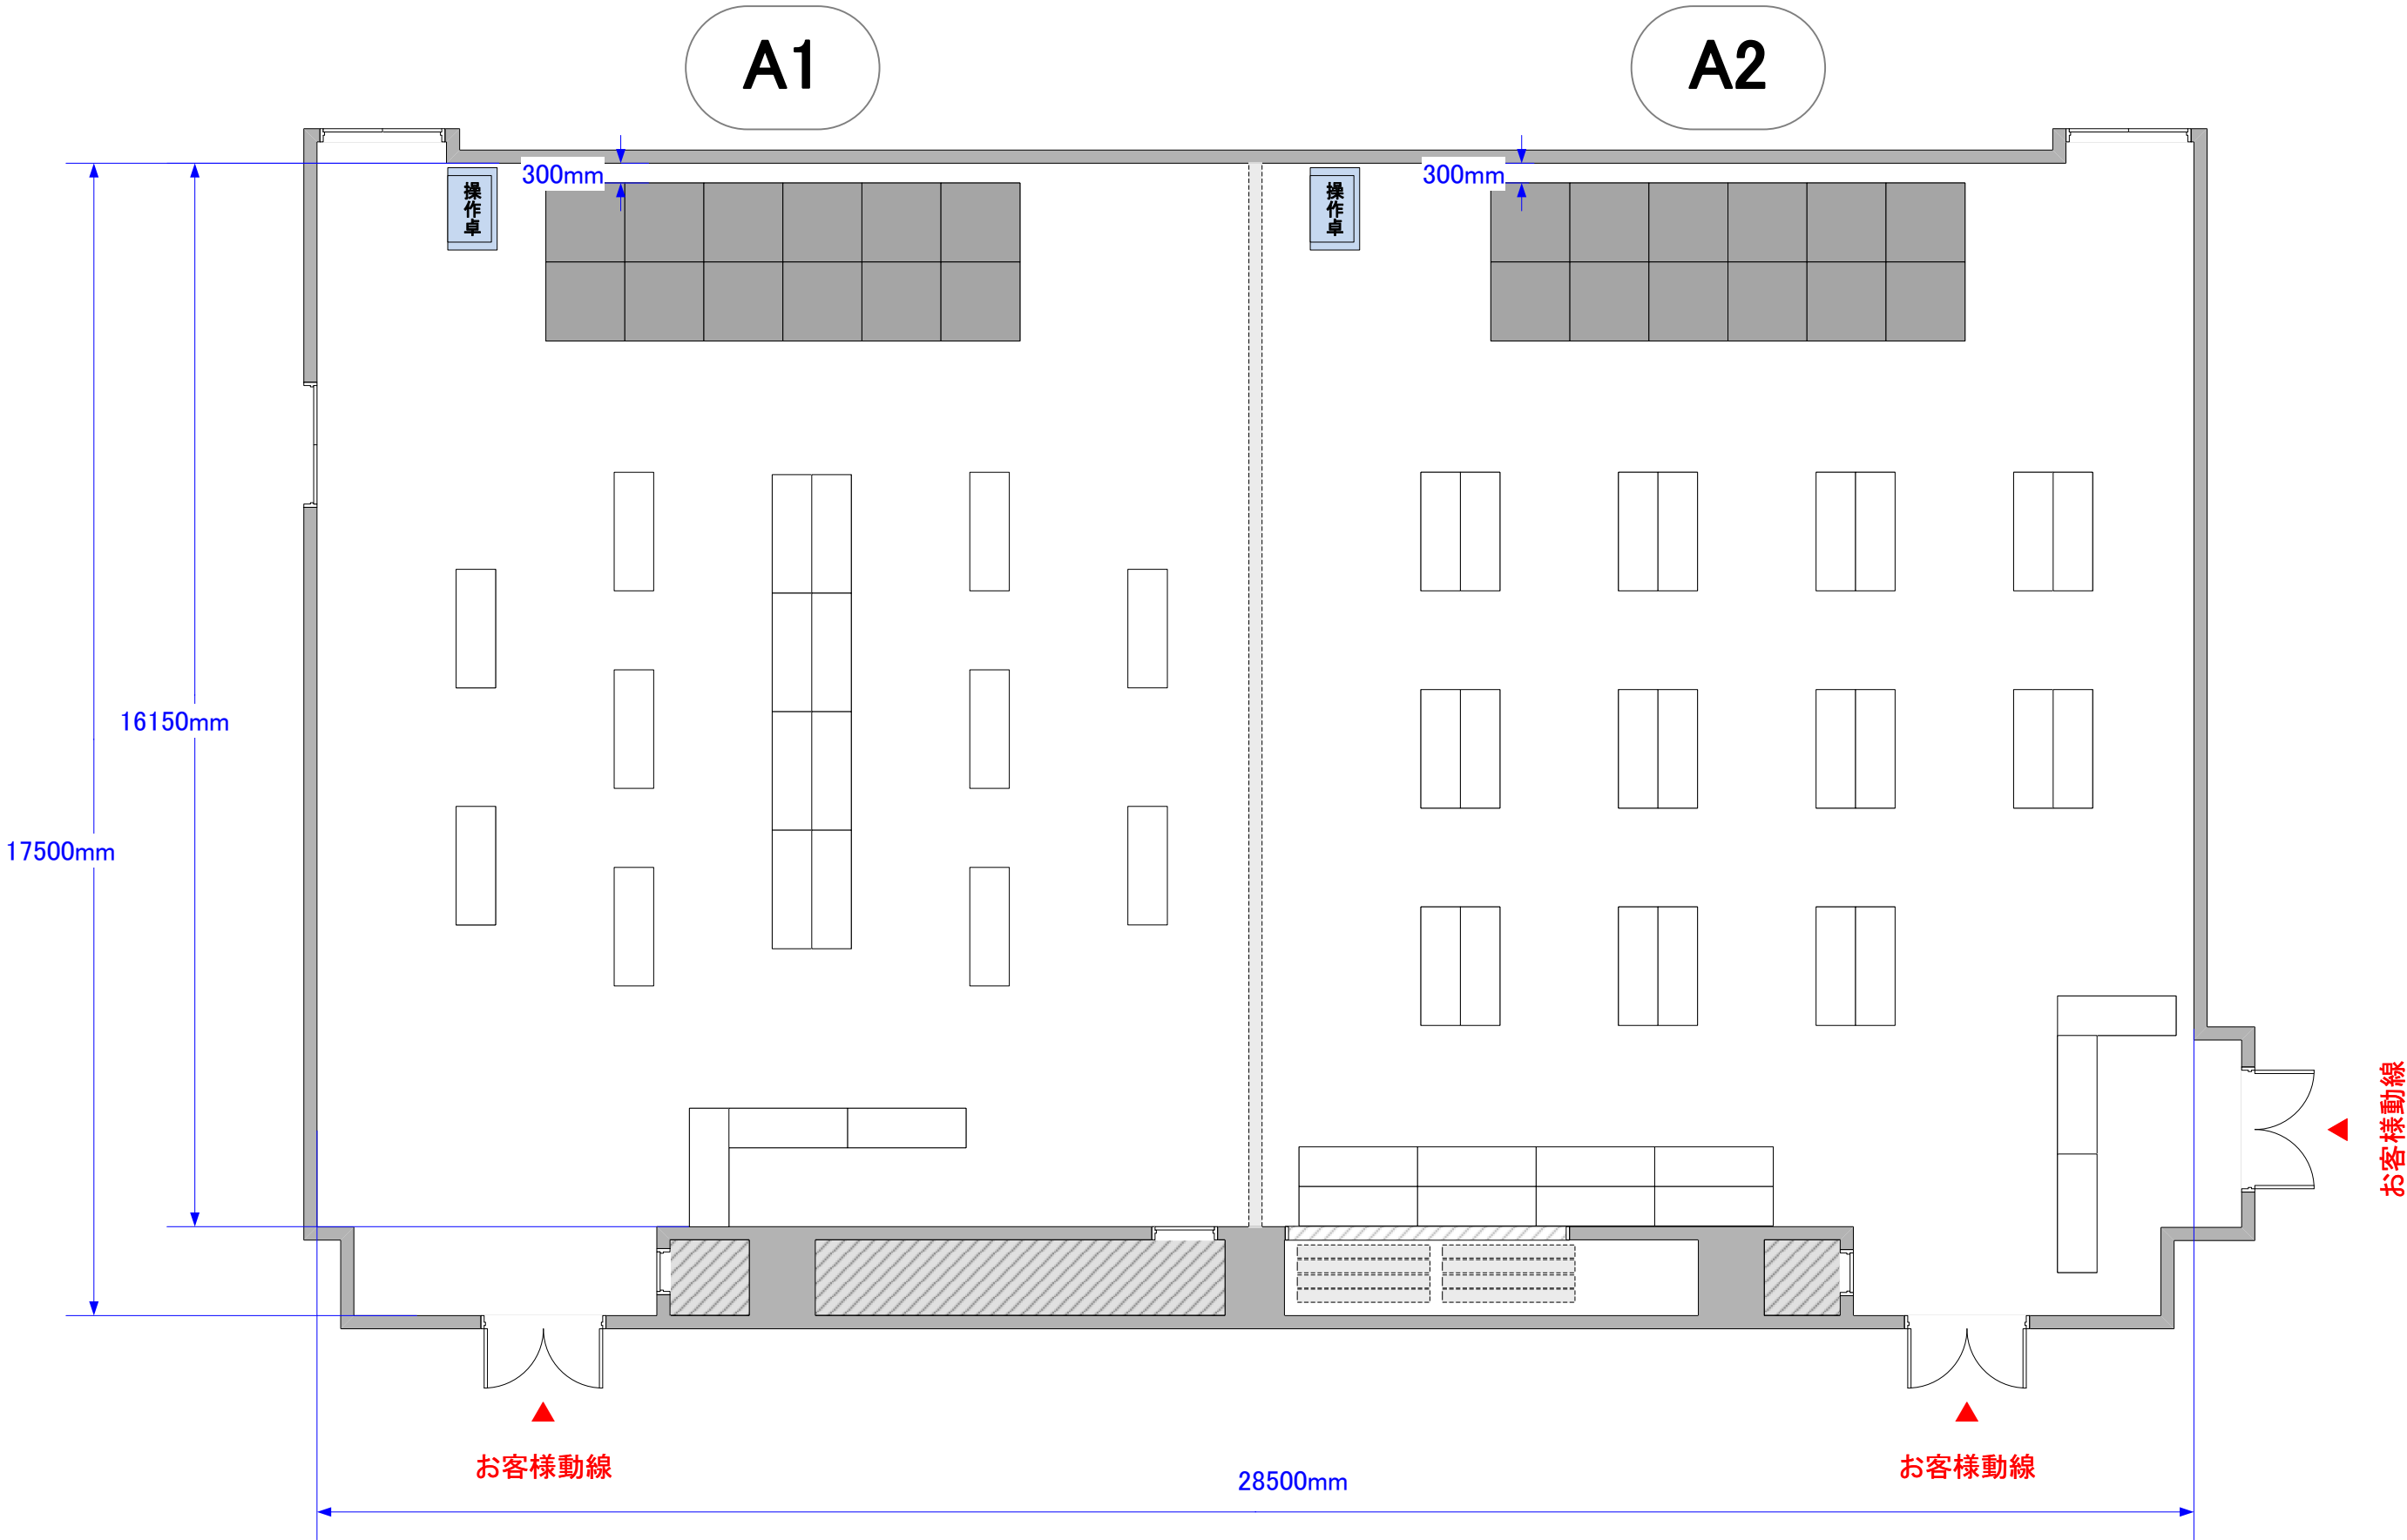

※レイアウト上のテーブル、椅子以外は、有料備品です。