


LINKPILLAR Hall A 立食懇親会 280名
C・B 立食懇親会 500名

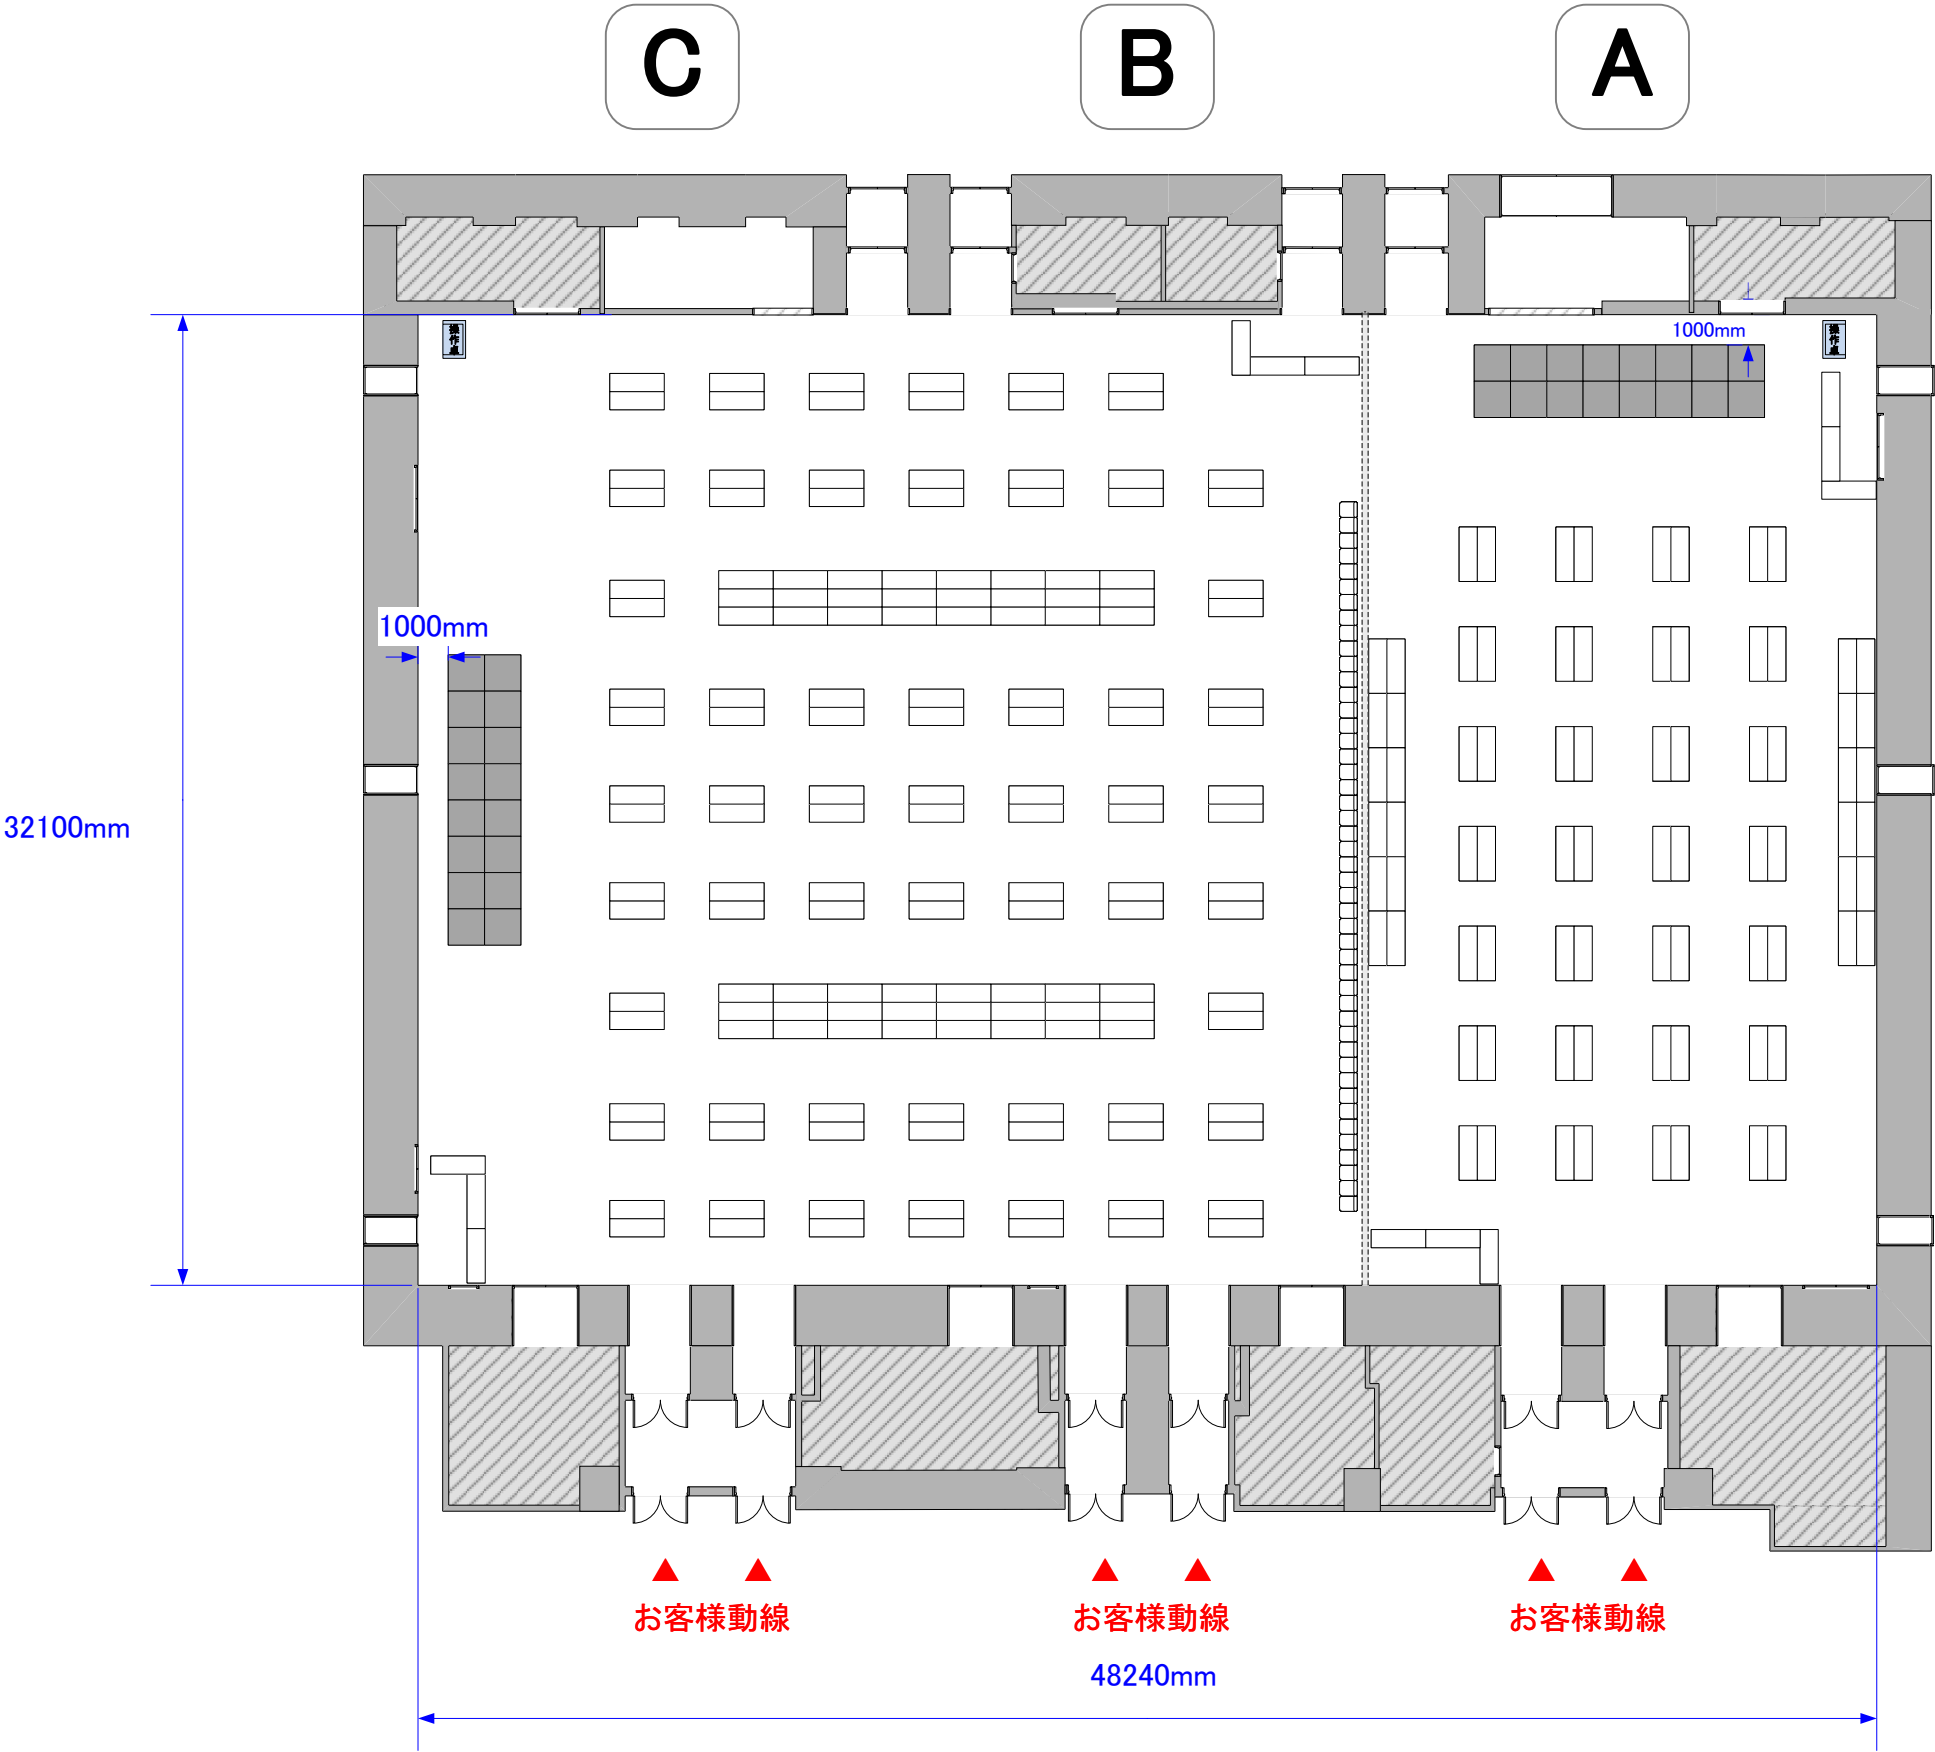

スケール:1/250 (A3)

※レイアウト上のテーブル、椅子以外は、有料備品です。